


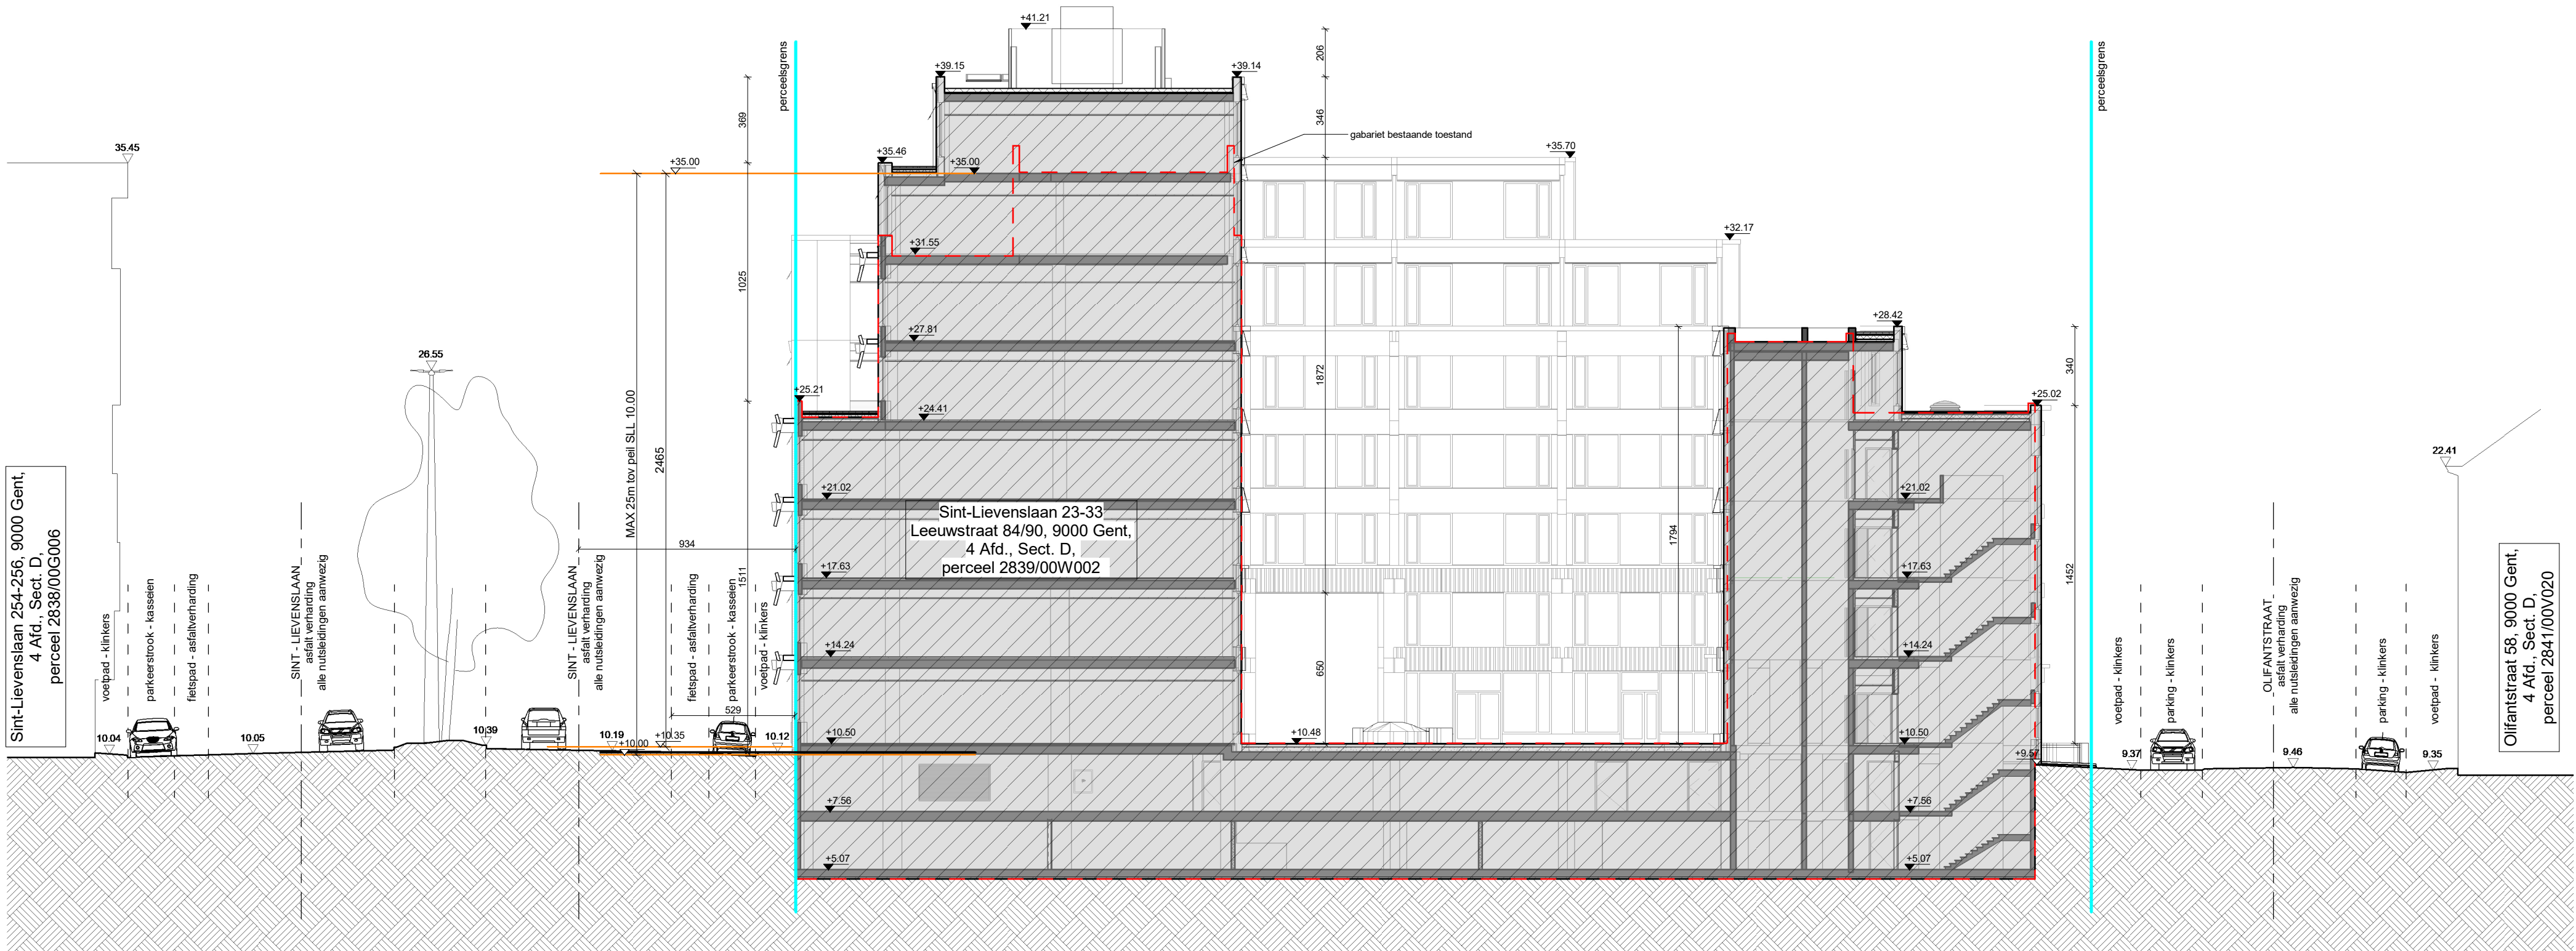

PROJECT Renovatie en gedeeltelijke functiewijziging van een gebouw TER PLAETEN Sint-Lievenslaan 23-33 - Leeuwstraat 84 en 90, 9000 Gent		
BOUWHEER Alides Foreestelaan 86/bus 201, 9000 Gent 09 240 01 10 info@alides.be vertegenwoordigd door BV Real Value Management, vast vertegenwoordigd door Rikkert Leeman		
ARCHITECT vertegenwoordigd door J. Eyers Jaspers-Eyers Architects www.jaspers-eyers.be Tervuursevest 3622 3000 Leuven T: +32 16 62 91 71 Hoogstraat 1399 1000 Brussel T: +32 2 514 04 96 Thomissestraat 95 3500 Hasselt T: +32 11 22 21 63	ARCHITECT vertegenwoordigd door D. Somers Bovenbouw Architectuur Lange Lobroekstraat 149, 2060 Antwerpen 03 230 34 84 info@bovenbouw.be	
STABILITEIT fraeye & partners Antwerpsesteenweg 39/201 - 9000 Gent 09 228 17 53 info@fraeystabiliteit.be	SPECIALE TECHNIEKEN CES nv Brusselsesteenweg 290 - 1730 Asse 02 452 20 02 info@ces.be ces	
VEILIGHEIDSCOORDINATOR VETO & Partners NV Houtemstraat 25 - 9860 Oostende 09 362 04 40 info@vetopartners.be	AKOESTIEK Bureau De Fonseca De Villegas de Clercampstraat 182 - 1853 Grimbergen 02 267 05 38 contact@defonseca.be DE FONSECA	
EPB-VERSLAGGEVER REALED BV Liebaardstraat 194 - 8791 Beveren - Leie 477 73 25 06 info@realed.be	REALED	

Omgevingsvergunning
Aanvraag

Terreinprofiel 1

nieuwe toestand

plannummer:
BA_TP_N_001

getekend: EB

nagezien: JD

akkoord: JE

datum:
10/07/2025

schaal:
1 : 200