


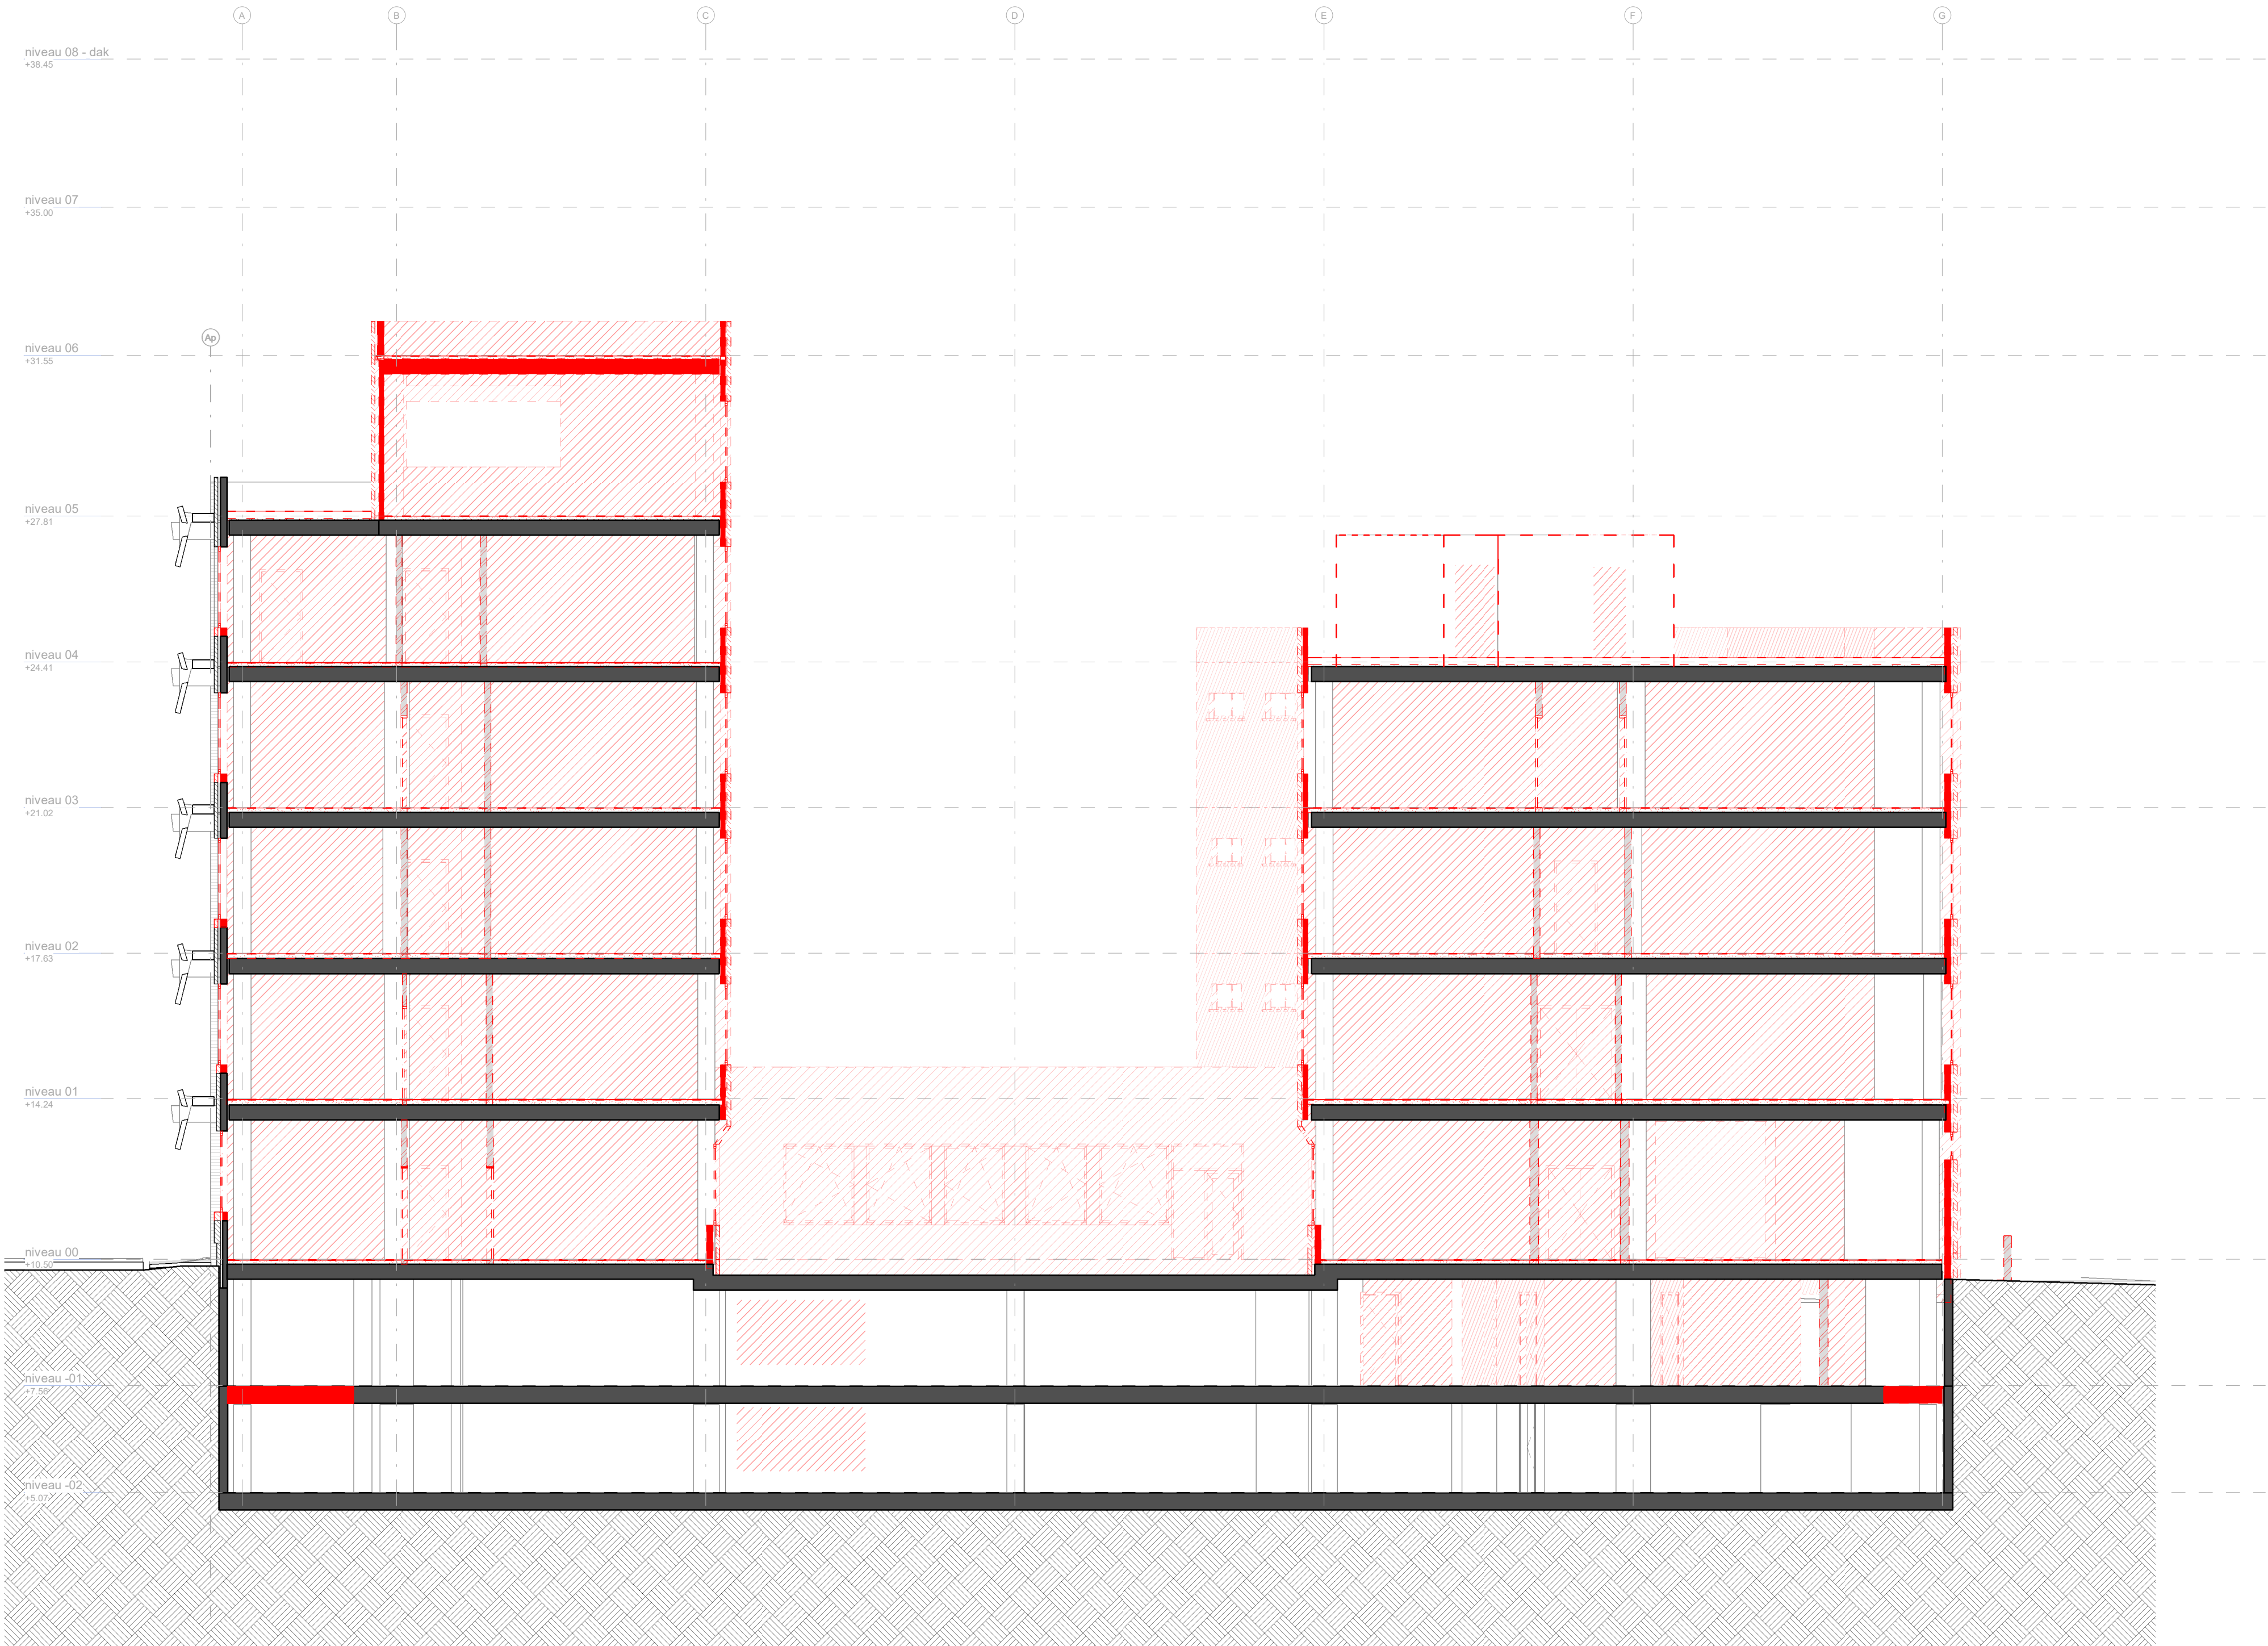

PROJECT		
Renovatie en gedeeltelijke functiewijziging van een gebouw		
TER PLAETEN		
Sint-Lievenslaan 23-33 - Leeuwstraat 84 en 90, 9000 Gent		
BOUWHEER		
vertegenwoordigd door BV Real Value Management, vast vertegenwoordigd door Rikart Leermans		
Alides		
Foreestelaan 86/bus 201, 9000 Gent 09 240 01 10 info@alides.be		
ARCHITECT		
vertegenwoordigd door J. Eyers		
Jaspers-Eyers Architects		
Tennuursvest 3622 Hoogstraat 1398 Thomassenlaan 75		
3000 Leuven 1000 Brussel 3000 Hasselt		
T +32 16 62 91 71 T +32 2 514 04 96 T +32 11 22 21 63		
ARCHITECT		
vertegenwoordigd door D. Somers		
Bovenbouw Architectuur		
Lange Lobroekstraat 149, 2060 Antwerpen 03 230 34 84 info@bovenbouw.be		
STABILITEIT		
fraeye & partners		
Antwerpssesteenweg 39/201 - 9000 Gent 09 228 17 53 info@fraeystabiliteit.be		
SPECIALTECHNIKEN		
CES nv		
Brusselsesteenweg 290 - 1730 Asse 02 452 20 02 info@ces.be		
VEILIGHEIDSCOÖRDINATOR		
VETO & Partners NV		
Houtemstraat 25 - 9860 Oostende 09 362 04 40 info@vetopartners.be		
AKOESTIEK		
Bureau De Fonseca		
De Villegas de Clercampstraat 182 - 1853 Grimbergen 02 267 05 38 contact@defonseca.be		
EPB-VERSLAGGEVER		
REALED BV		
Liebaardsstraat 194 - 8791 Beveren - Leie 477 73 25 06 info@realed.be		
Omgevingsvergunning Aanvraag		
Snedes/Gevel Oost 1		
bestaande toestand		
plannummer:		
BA_TP_SG_B_303		
getekent: EB		
nagedien: JD		
akkoord: JE		
datum: 10/07/2025		
schaal: 1 : 100		