


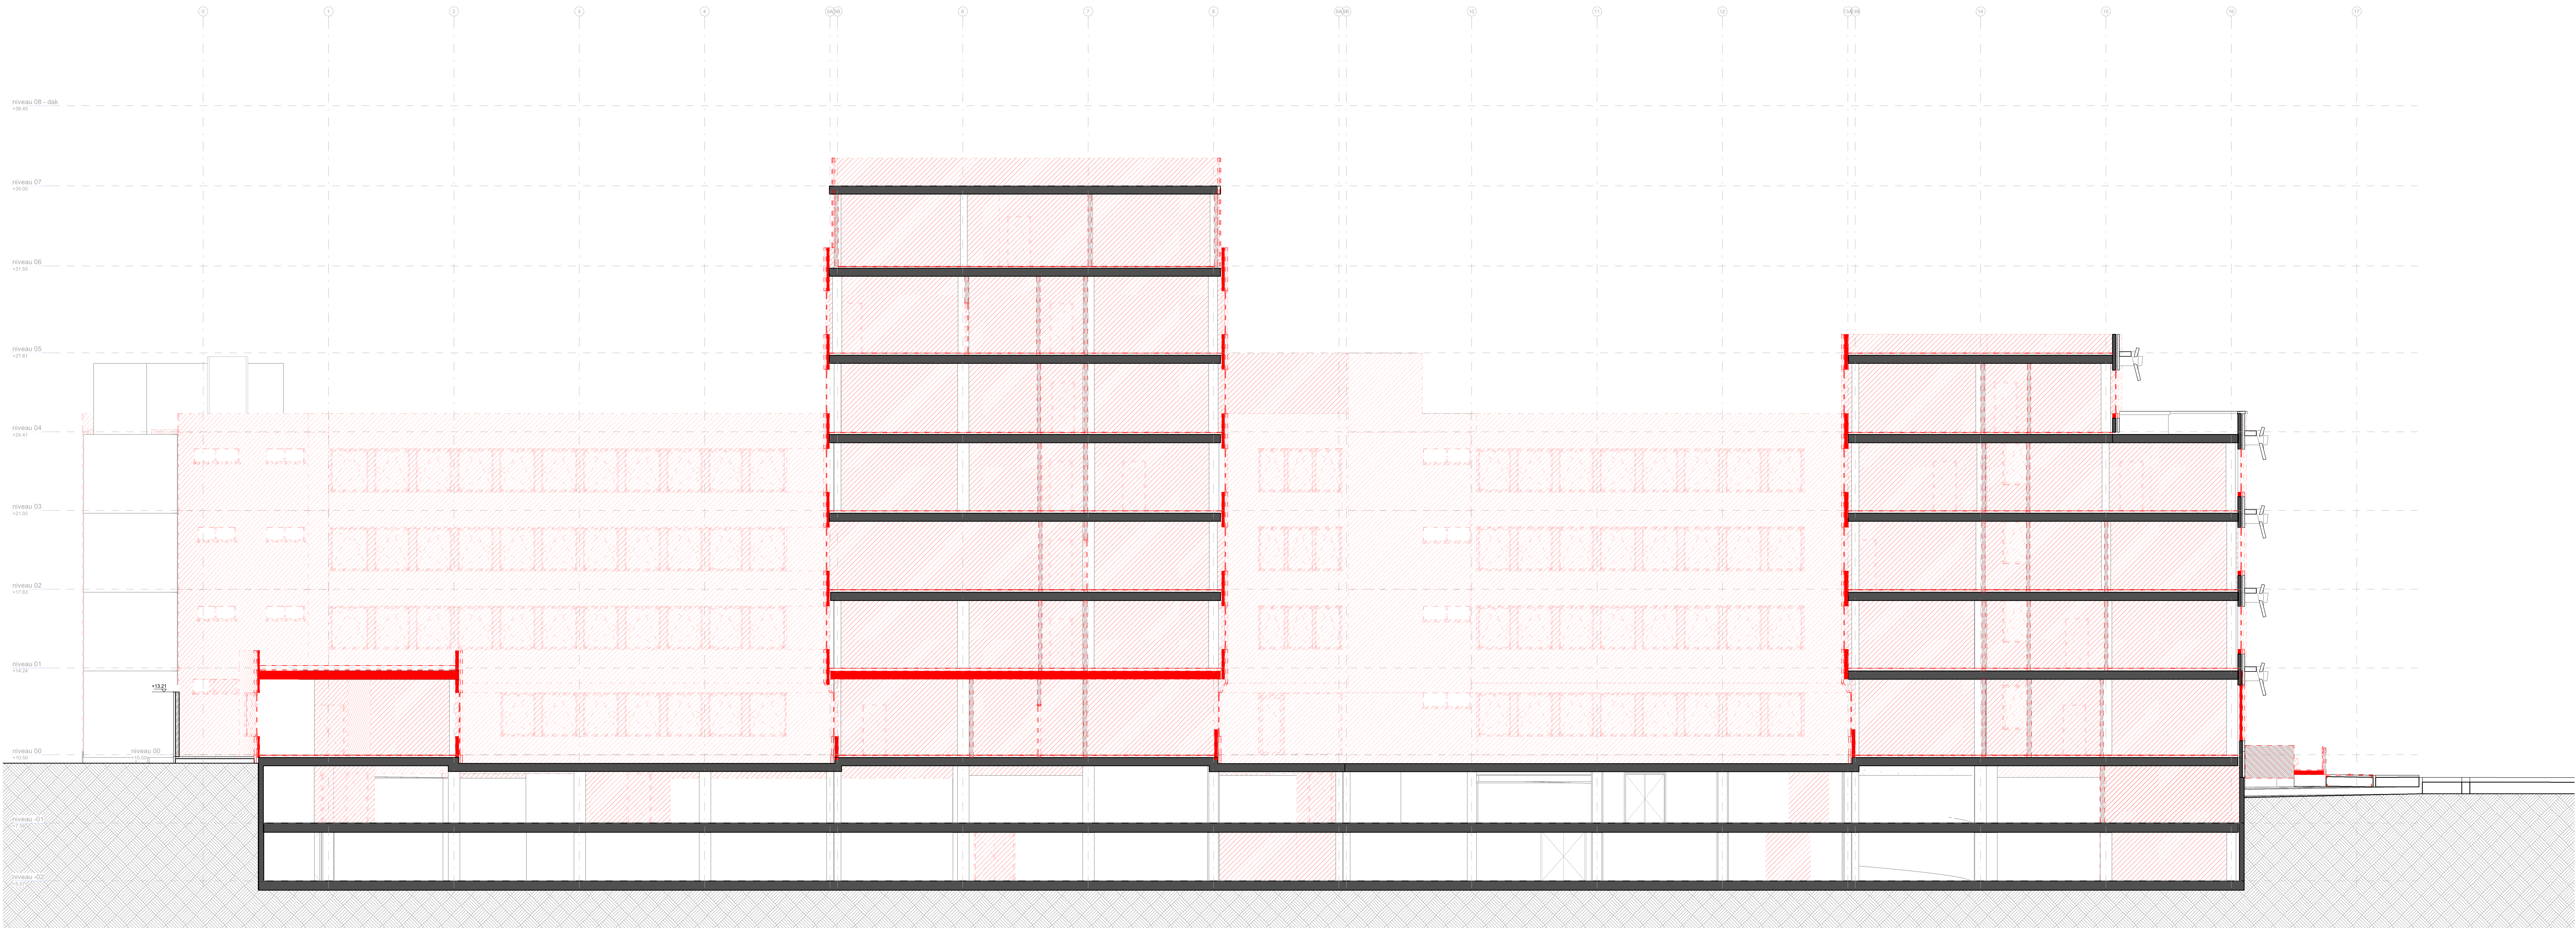

PROJECT Renovatie en gedeeltelijke functiewijziging van een gebouw TER PLAETEN Sint-Lievenslaan 23-33 - Leeuwstraat 84 en 90, 9000 Gent			
BOUWHEER Alides Foreestelaan 86 bus 201, 9000 Gent 09 240 01 10 info@alides.be		vermeensoorlog door BV Real Value Management, vast vermeensoorlog door Rikken Leeman alides your partner in real estate	
ARCHITECT vermeensoorlog door J. Eysers Jaspers-Eyers Architects www.jaspers-eyers.be Tennuwaerweg 302 9000 Lierneux 1-10 10 62 91 71 Houtemstraat 139 1000 Brussel 2-10 2 10 10 10 Theuwaerweg 11 1000 Brussel 1-10 10 10 10 10		ARCHITECT vermeensoorlog door D. Somers Bovenbouw Architectuur Lange Lobroekstraat 149, 2060 Antwerpen 03 230 34 84 info@bovenbouw.be	
STABILITEIT fraeye & partners Antwerpsesteenweg 28/201 - 9000 Gent 09 228 17 53 info@fraeyestabiliteit.be		SPECIAL TECHNIEKEN CES nv Brusselsesteenweg 290 - 1730 Asse 02 452 20 02 info@ces.be	
VEILIGHEIDSCOORDINATOR VETO & Partners NV Houtemstraat 25 - 9860 Oostende 09 302 04 40 info@vetopartners.be		AKOESTIEK Bureau De Fonseca De Villegas de Clercampstraat 182 - 1853 Grimbergen 02 267 00 38 contact@defonseca.be	
EPB-VERSLAGGEVER REALED BV Liebaardstraat 194 - 8791 Beveren - Leie 477 73 25 06 info@realed.be			

Omgevingsvergunning Aanvraag

Snede/Gevel Zuid

bestaande toestand



plannummer:
BA_TP_SG_B_301

getekend: EB
getekend: JD
getekend: JE
datum:
10/07/2025
schaal:
1 : 100