


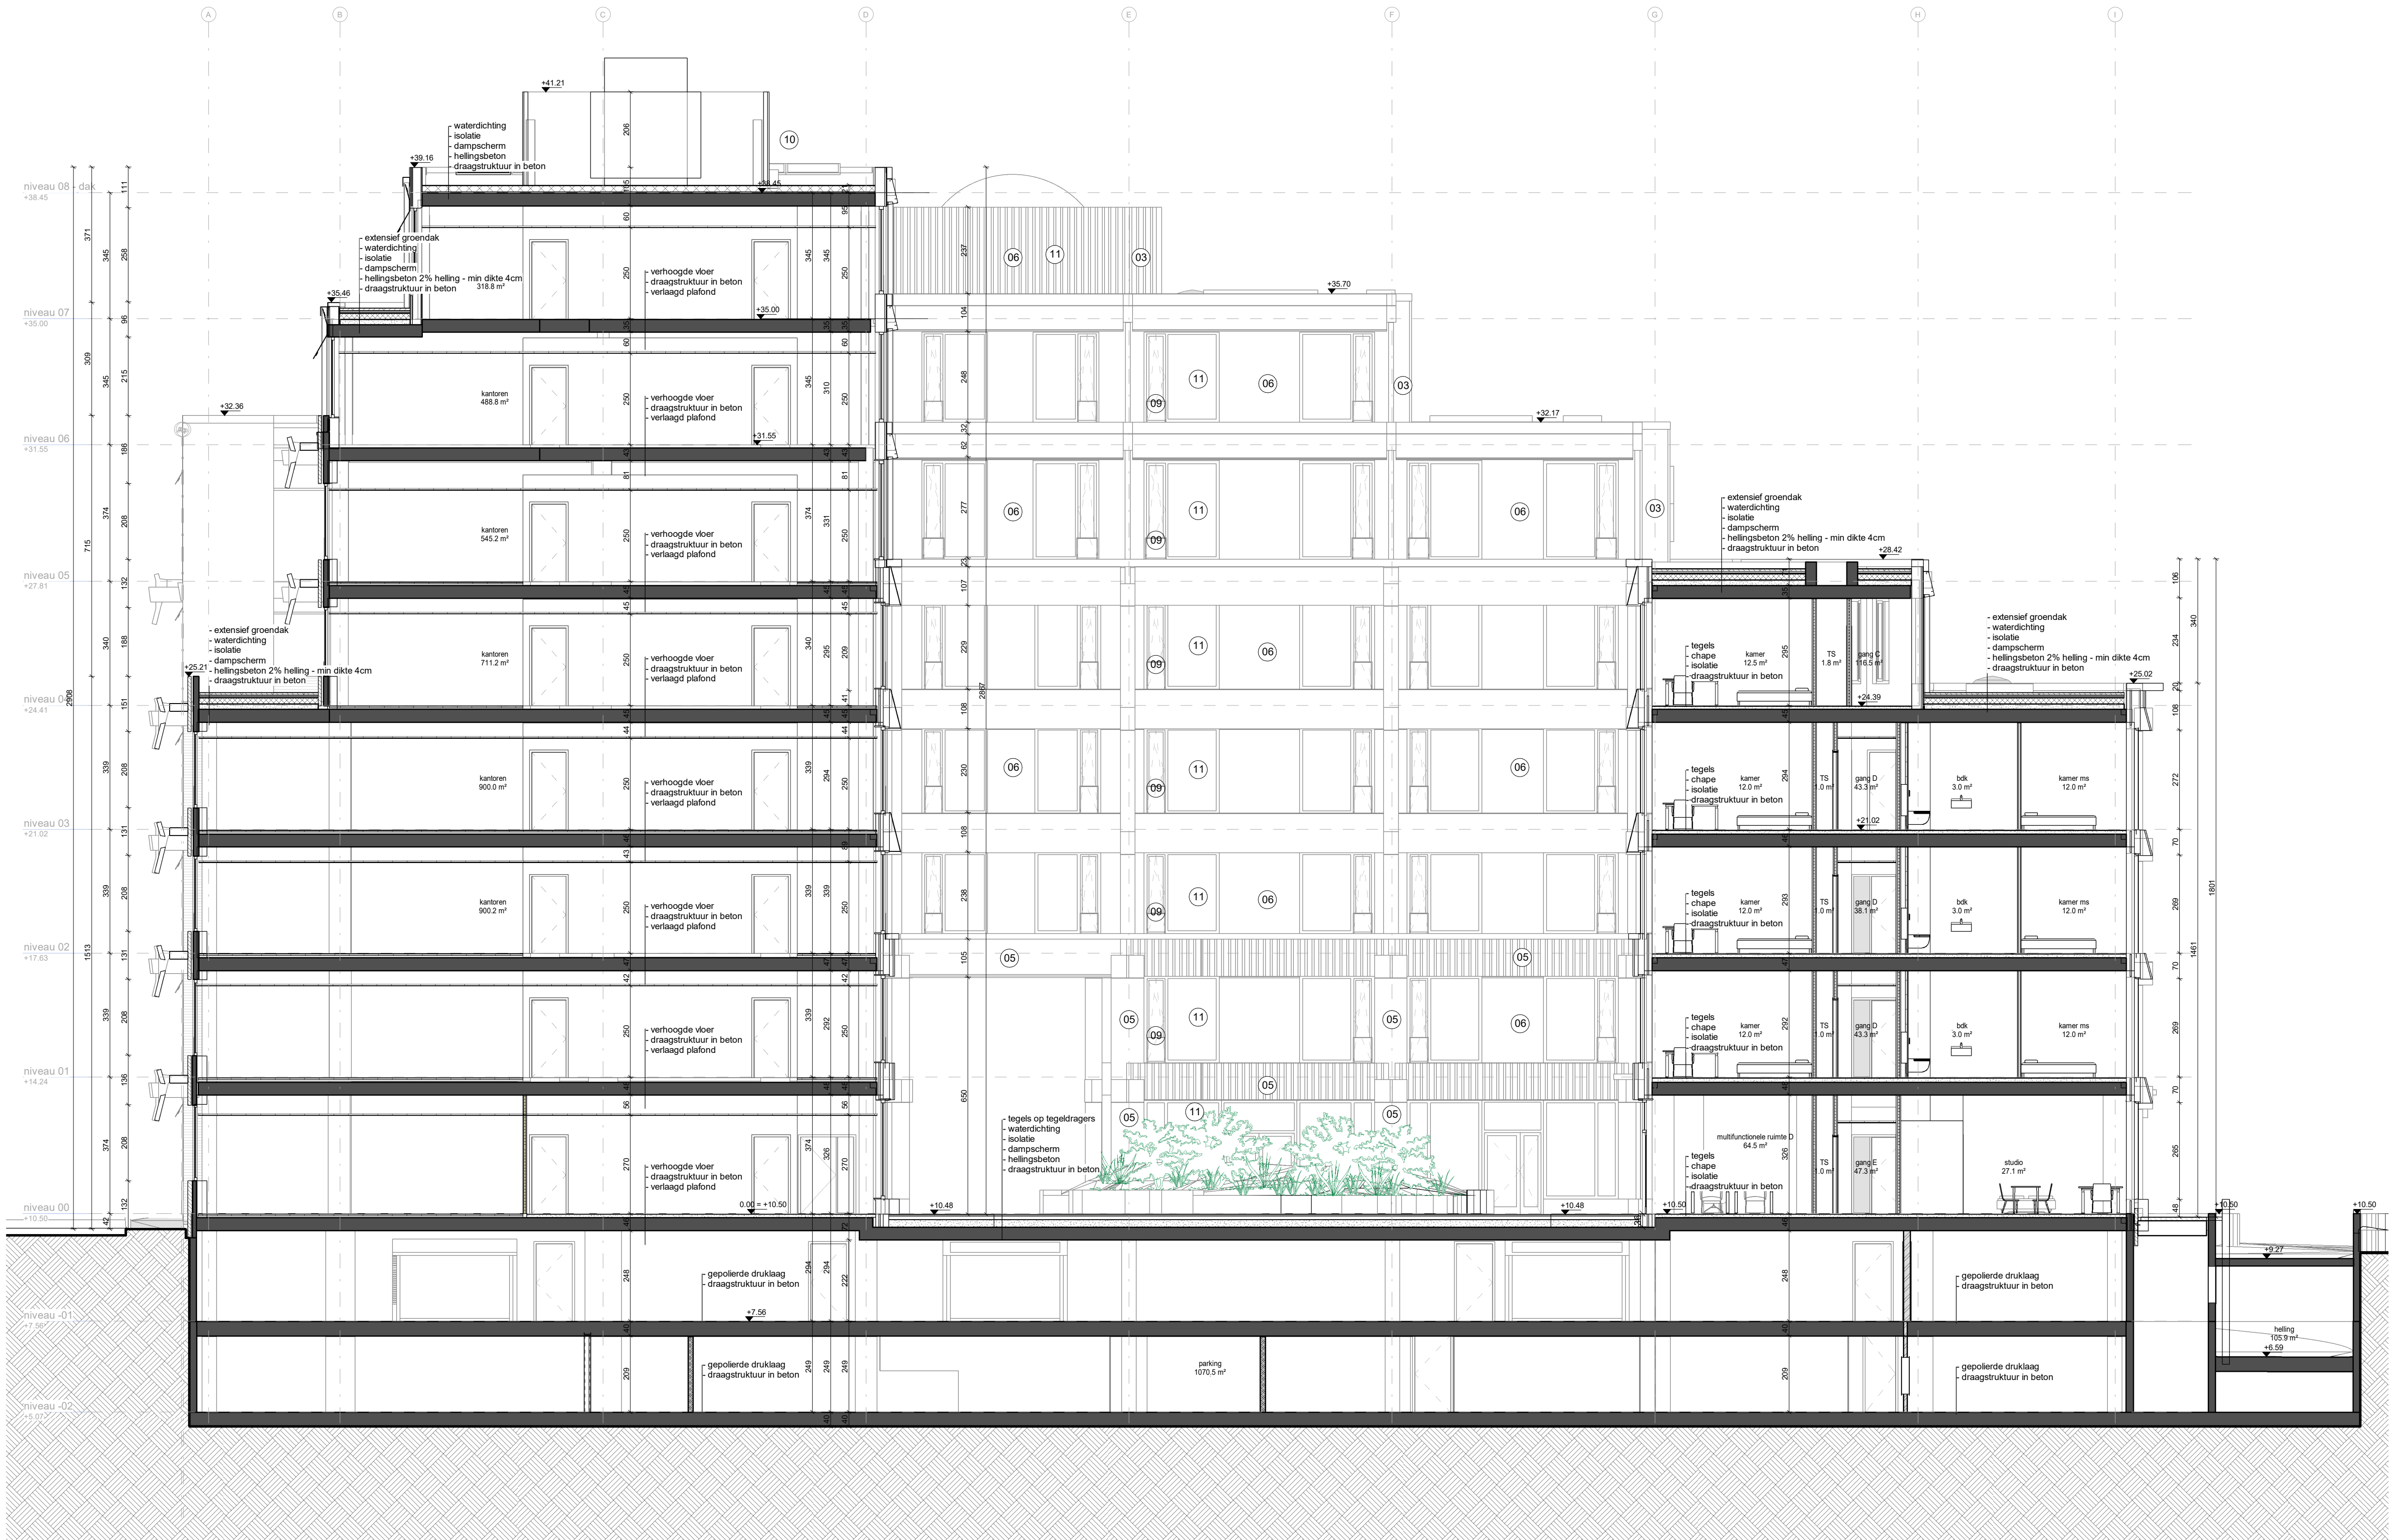

PROJECT		Renovatie en gedeeltelijke functiewijziging van een gebouw	
		TER PLAETEN	
		Sint-Lievenslaan 23-33 - Leeuwstraat 84 en 90, 9000 Gent	
BOUWHEER		Alides Foreestelaan 86/bus 201, 9000 Gent 09 240 01 10 info@alides.be	vertegenwoordigd door BV Real Value Management, vertegenwoordigd door Filipien Leenen
ARCHITECT		vertegenwoordigd door J. Eysers	ARCHITECT vertegenwoordigd door D. Somers
Jaspers-Eyers Architects		Bovenbouw Architectuur	
Tervurenvest 3622 3000 Leuven Houtemstraat 1398 3580 Hasselt		Lange Lobroekstraat 149, 2060 Antwerpen 03 230 34 84 info@bovenbouw.be	
STABILITEIT		fraeye & partners Antwerpssesteenweg 39/201 - 9000 Gent 09 228 17 53 info@fraeystabiliteit.be	CES nv Brusselssesteenweg 290 - 1730 Asse 02 452 20 02 info@ces.be
VEILIGHEIDSCOÖRDINATOR		VETO & Partners NV Houtemstraat 25 - 9860 Oostende 09 362 04 40 info@vetopartners.be	Bureau De Fonseca De Villegas de Clercampstraat 182 - 1853 Grimbergen 02 267 05 38 contact@defonseca.be
EPB-VERSLAGGEVER		REALED BV Liebaardstraat 194 - 8791 Beveren - Leie 477 73 25 08 info@realed.be	

Omgevingsvergunning Aanvraag

Snede/Gevel Oost 2

nieuwe toestand

plannummer:
BA_TP_SG_N_305

getekend: EB
nageten: JD
akkoord: JE

datum:
10/07/2025
schaal:
1 : 100