


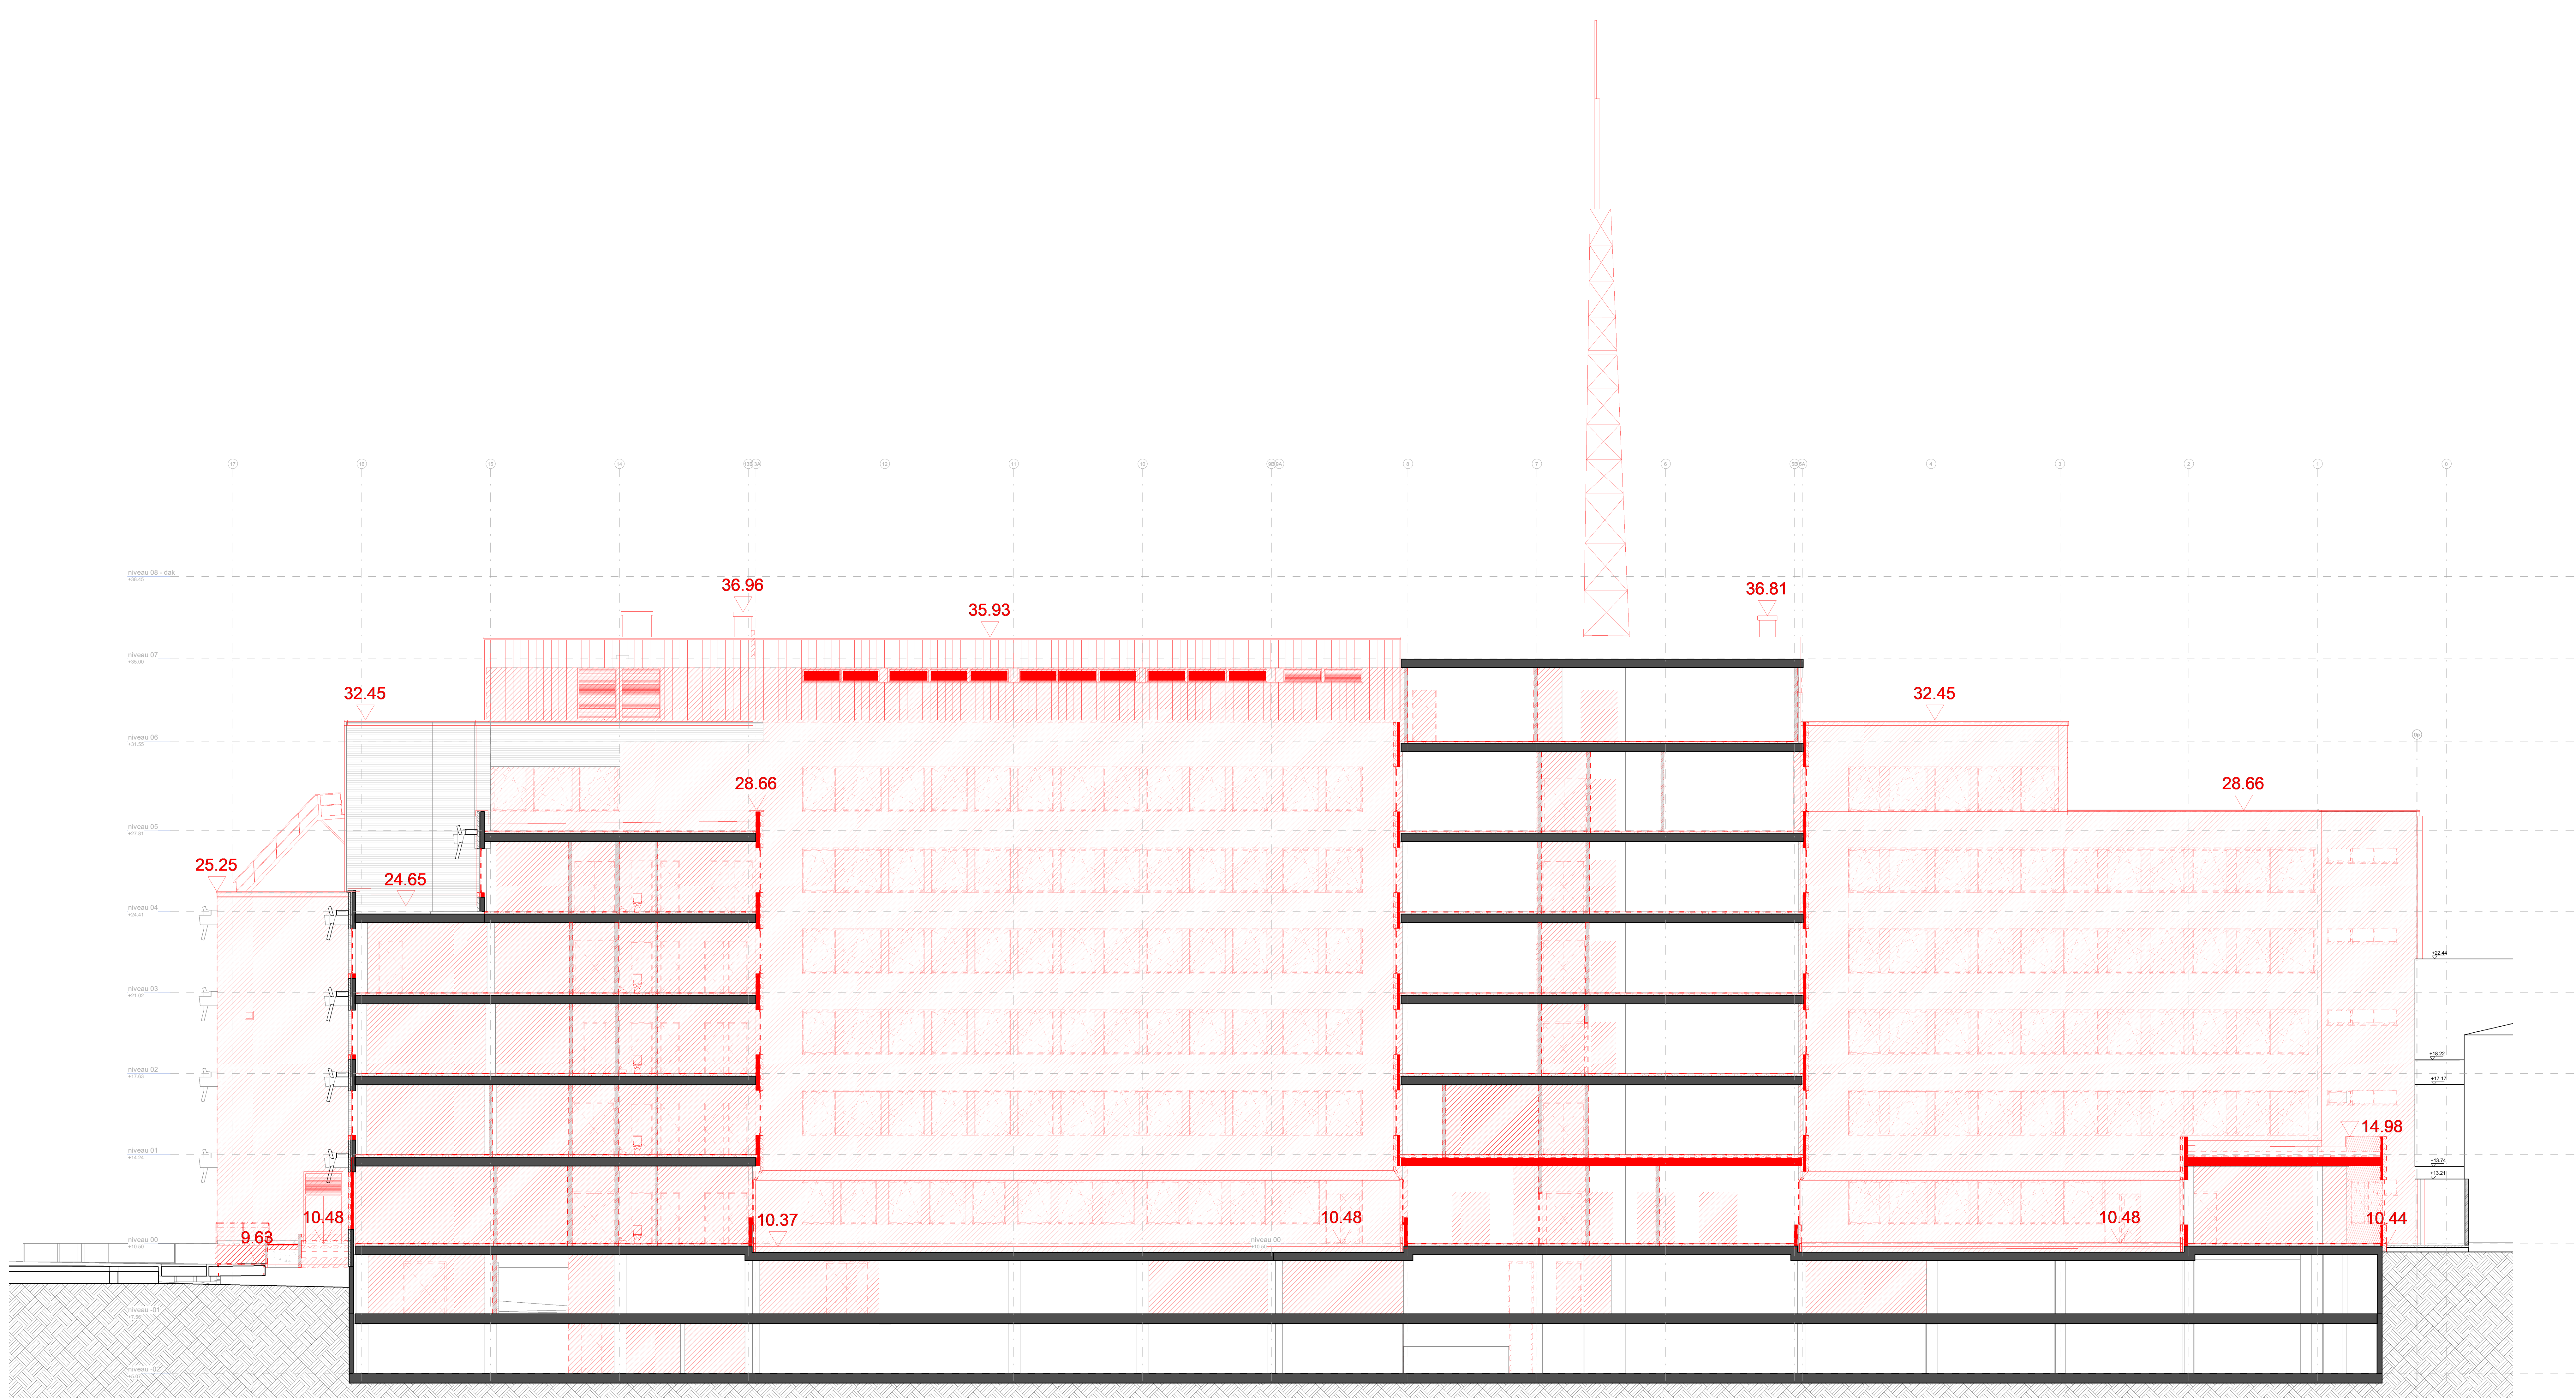

PROJECT Renovatatie en gedeeltelijke functiewijziging van een gebouw TER PLAETEN Sint-Lievenslaan 23-33 - Leeuwstraat 84 en 90, 9000 Gent		
BOUWHEER Alides Foreestelaan 86 bus 201, 9000 Gent 09 240 01 10 info@alides.be verantwoordelijk voor de Real Estate Management, niet verantwoordelijk voor de Real Estate Management		
ARCHITECT verantwoordelijk door J. Eysers Jaspers-Eyers Architects www.jaspers-eyers.be Tennuistraat 302 9000 Leuven T +32 16 62 91 71 Houtemstraat 138 1000 Brussel T +32 2 514 01 66 Theunissenlaan 73 1800 Heren T +32 11 22 81 63		
ARCHITECT verantwoordelijk door D. Bovenbouw Bovenbouw Architectuur Lange Lobroekstraat 149, 2060 Antwerpen 03 230 34 84 info@bovenbouw.be		
STABILITEIT fraeye & partners Antwerpsesteenweg 28/261 - 9000 Gent 09 228 17 53 info@fraeyestabiliteit.be fraeye & partners Antwerpsesteenweg 28/261 - 9000 Gent 09 228 17 53 info@fraeyestabiliteit.be		
SPECIALE TECHNIEKEN CES nv Brusselsesteenweg 290 - 1730 Asse 02 452 20 02 info@ces.be		
VEILIGHEIDSCOÖRDINATOR VETO & Partners NV Houtemstraat 25 - 9860 Oostende 09 302 04 40 info@vetopartners.be		
AKOESTIEK Bureau De Fonseca De Villegas de Clercampstraat 182 - 1853 Grimbergen 02 267 00 38 contact@defonseca.be		
EPB-VERSLAGGEVER REALED BV Liebaardstraat 194 - 8791 Beveren - Leie 477 73 25 06 info@realed.be		
Omgevingsvergunning Aanvraag		
Snedes/Gevel Noord bestaande toestand		
plannummer: BA_TP_SG_B_302		
getekend: EB gegeven: JD afgekeurd: JE		
datum: 10/07/2025 schaal: 1 : 100		