


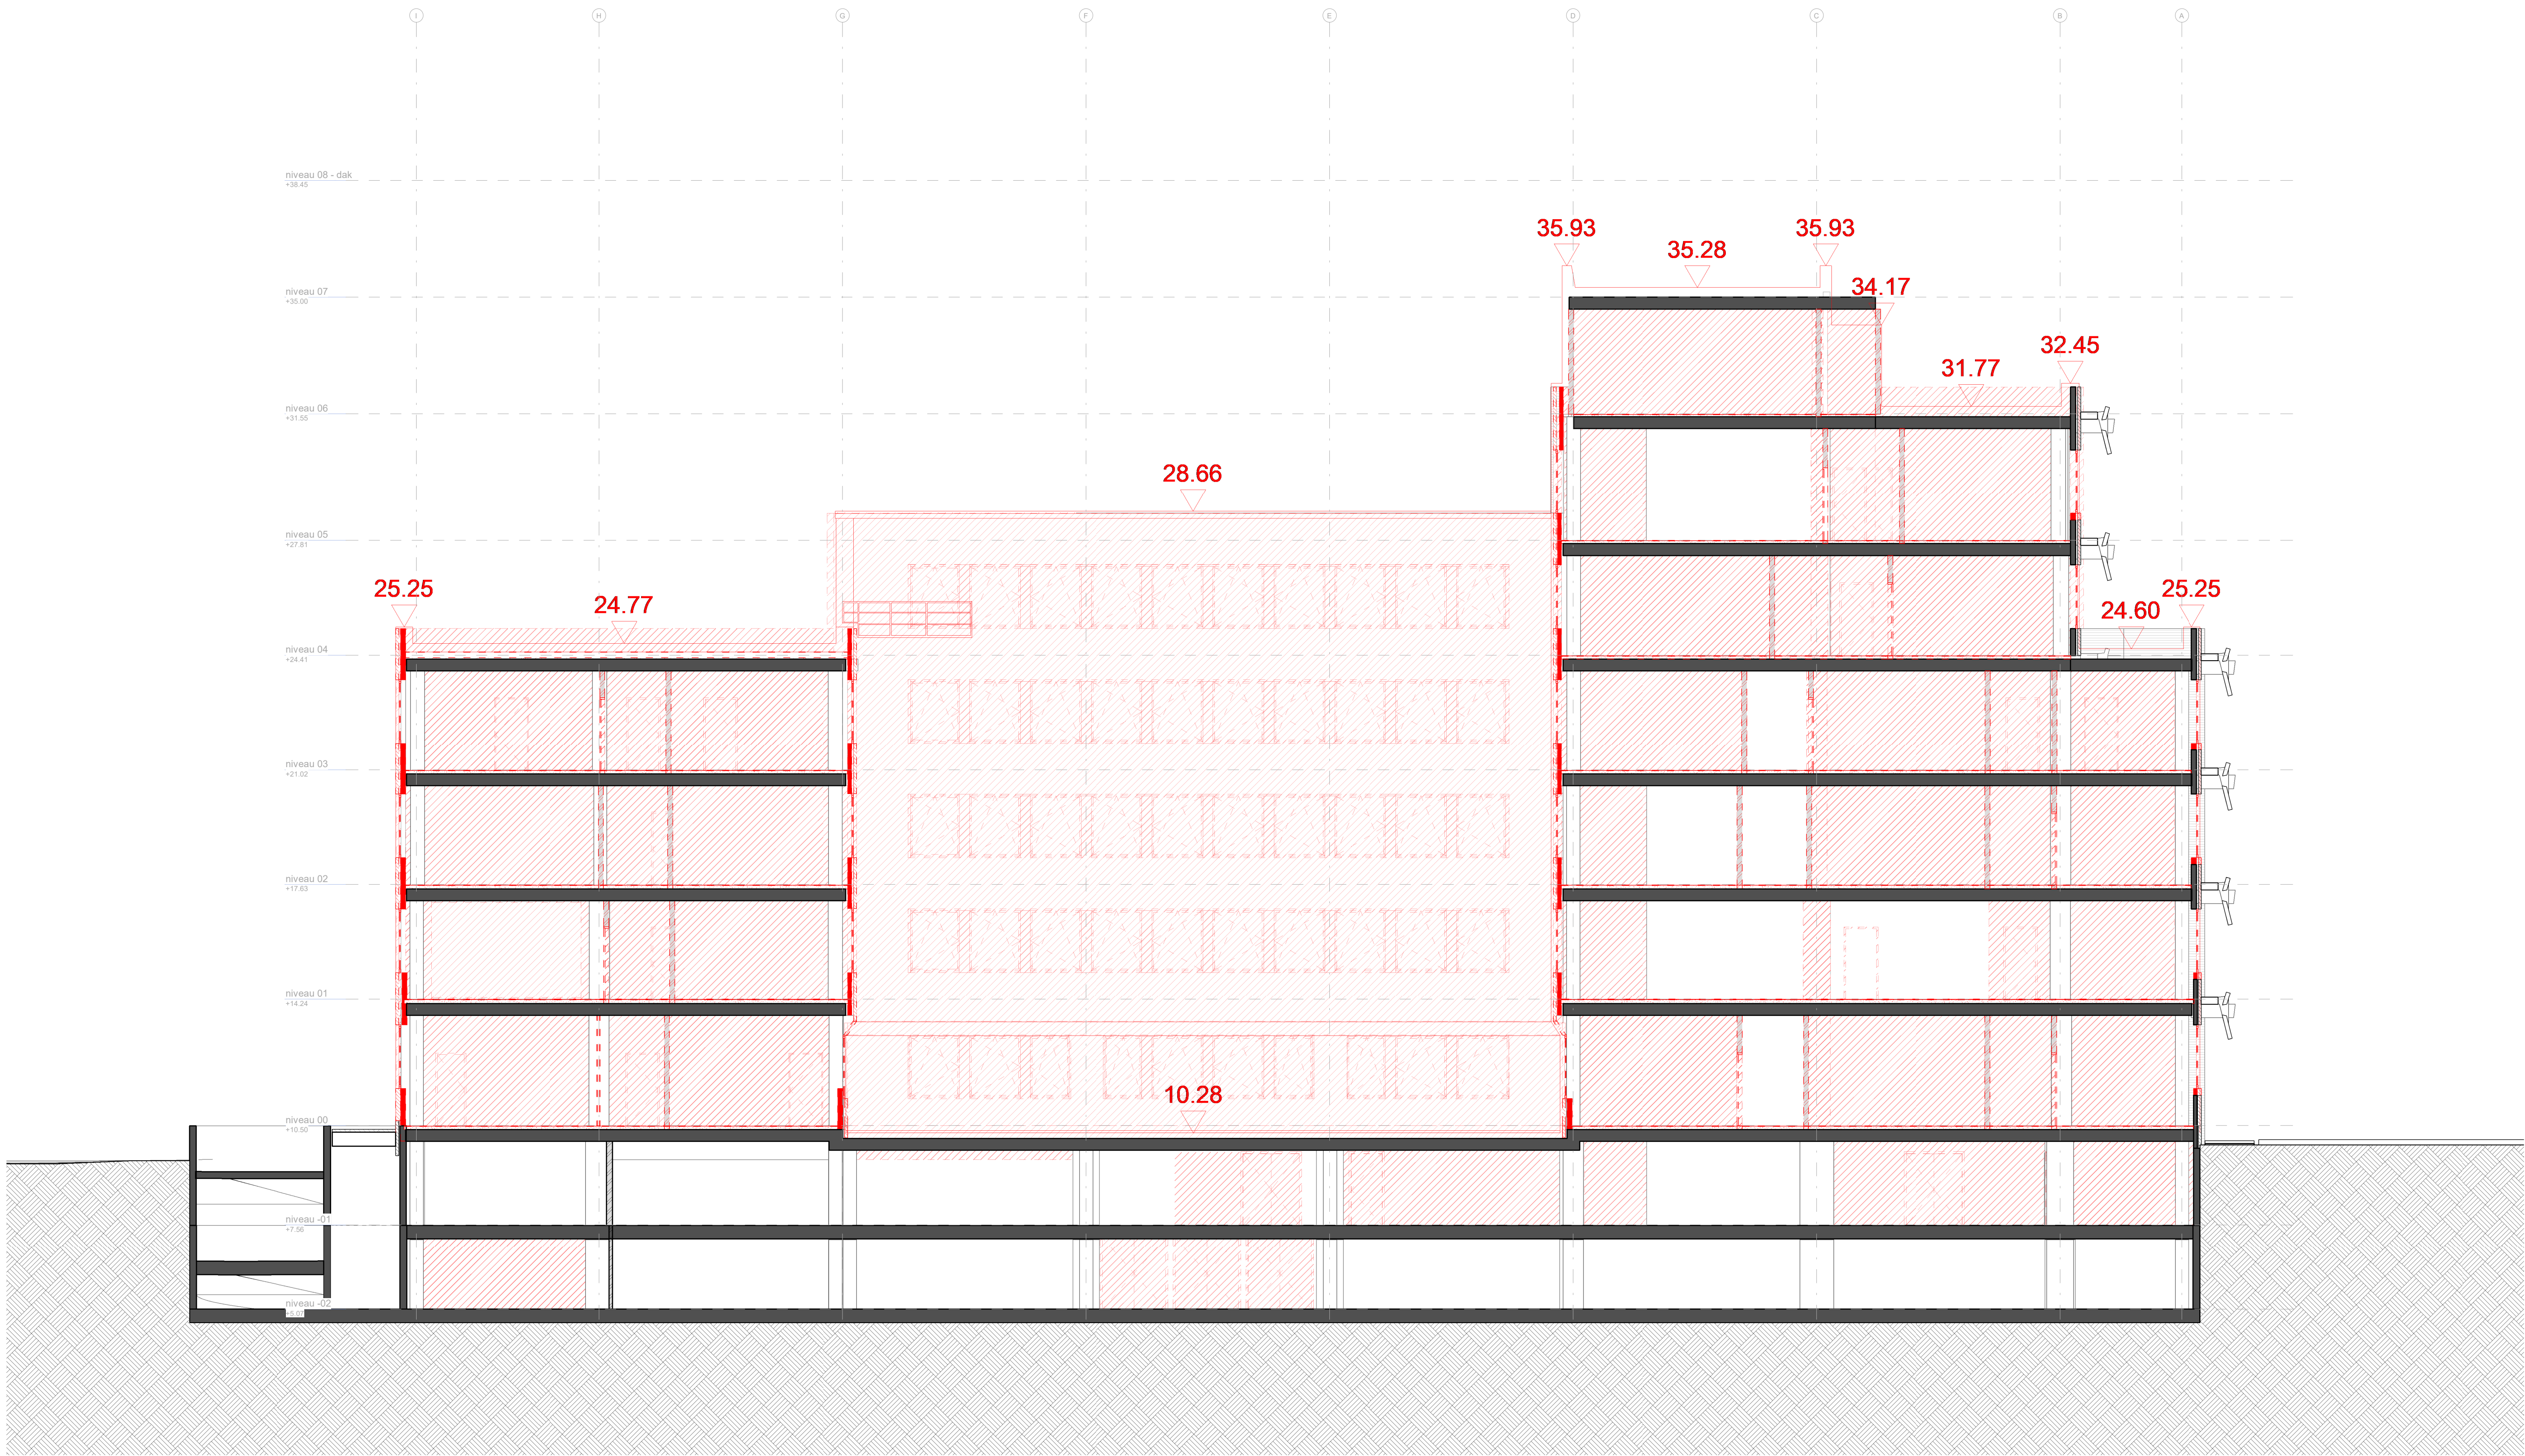

PROJECT		Renovatie en gedeeltelijke functiewijziging van een gebouw	
		TER PLAETEN	
		Sint-Lievenslaan 23-33 - Leeuwstraat 84 en 90, 9000 Gent	
BOUWHEER		Alides	
		Foreestelaan 86/bus 201, 9000 Gent 09 240 01 10 info@alides.be	
ARCHITECT		Jaspers-Eyers Architects	
		Tervurenvest 3622 3000 Leuven 09 228 17 53 info@fraeyestabiliteit.be	
STABILITEIT		fraeye & partners	
		Antwerpssesteenweg 39/201 - 9000 Gent 09 228 17 53 info@fraeyestabiliteit.be	
VEILIGHEIDSCOÖRDINATOR		VETO & Partners NV	
		Houtemstraat 25 - 9860 Oostende 09 362 04 40 info@veto.be	
EPB-VERSLAGGEVER		REALED BV	
		Liebaardstraat 194 - 8791 Beveren - Leie 477 73 25 06 info@realed.be	
		Bovenbouw Architectuur	
		Lange Lobroekstraat 149, 2060 Antwerpen 03 230 34 84 info@bovenbouw.be	
		CES nv	
		Brusselsesteenweg 290 - 1730 Asse 02 452 20 02 info@ces.be	
		Bureau De Fonseca	
		De Villegas de Clercampstraat 182 - 1853 Grimbergen 02 267 05 38 contact@defonseca.be	

Omgevingsvergunning
Aanvraag

Snede/Gevel West 2

bestaande toestand

plannummer: BA_TP_SG_B_306

getekend: EB
nagetogen: JD
afgekeurd: JE

datum: 10/07/2025
schaal: 1 : 100