


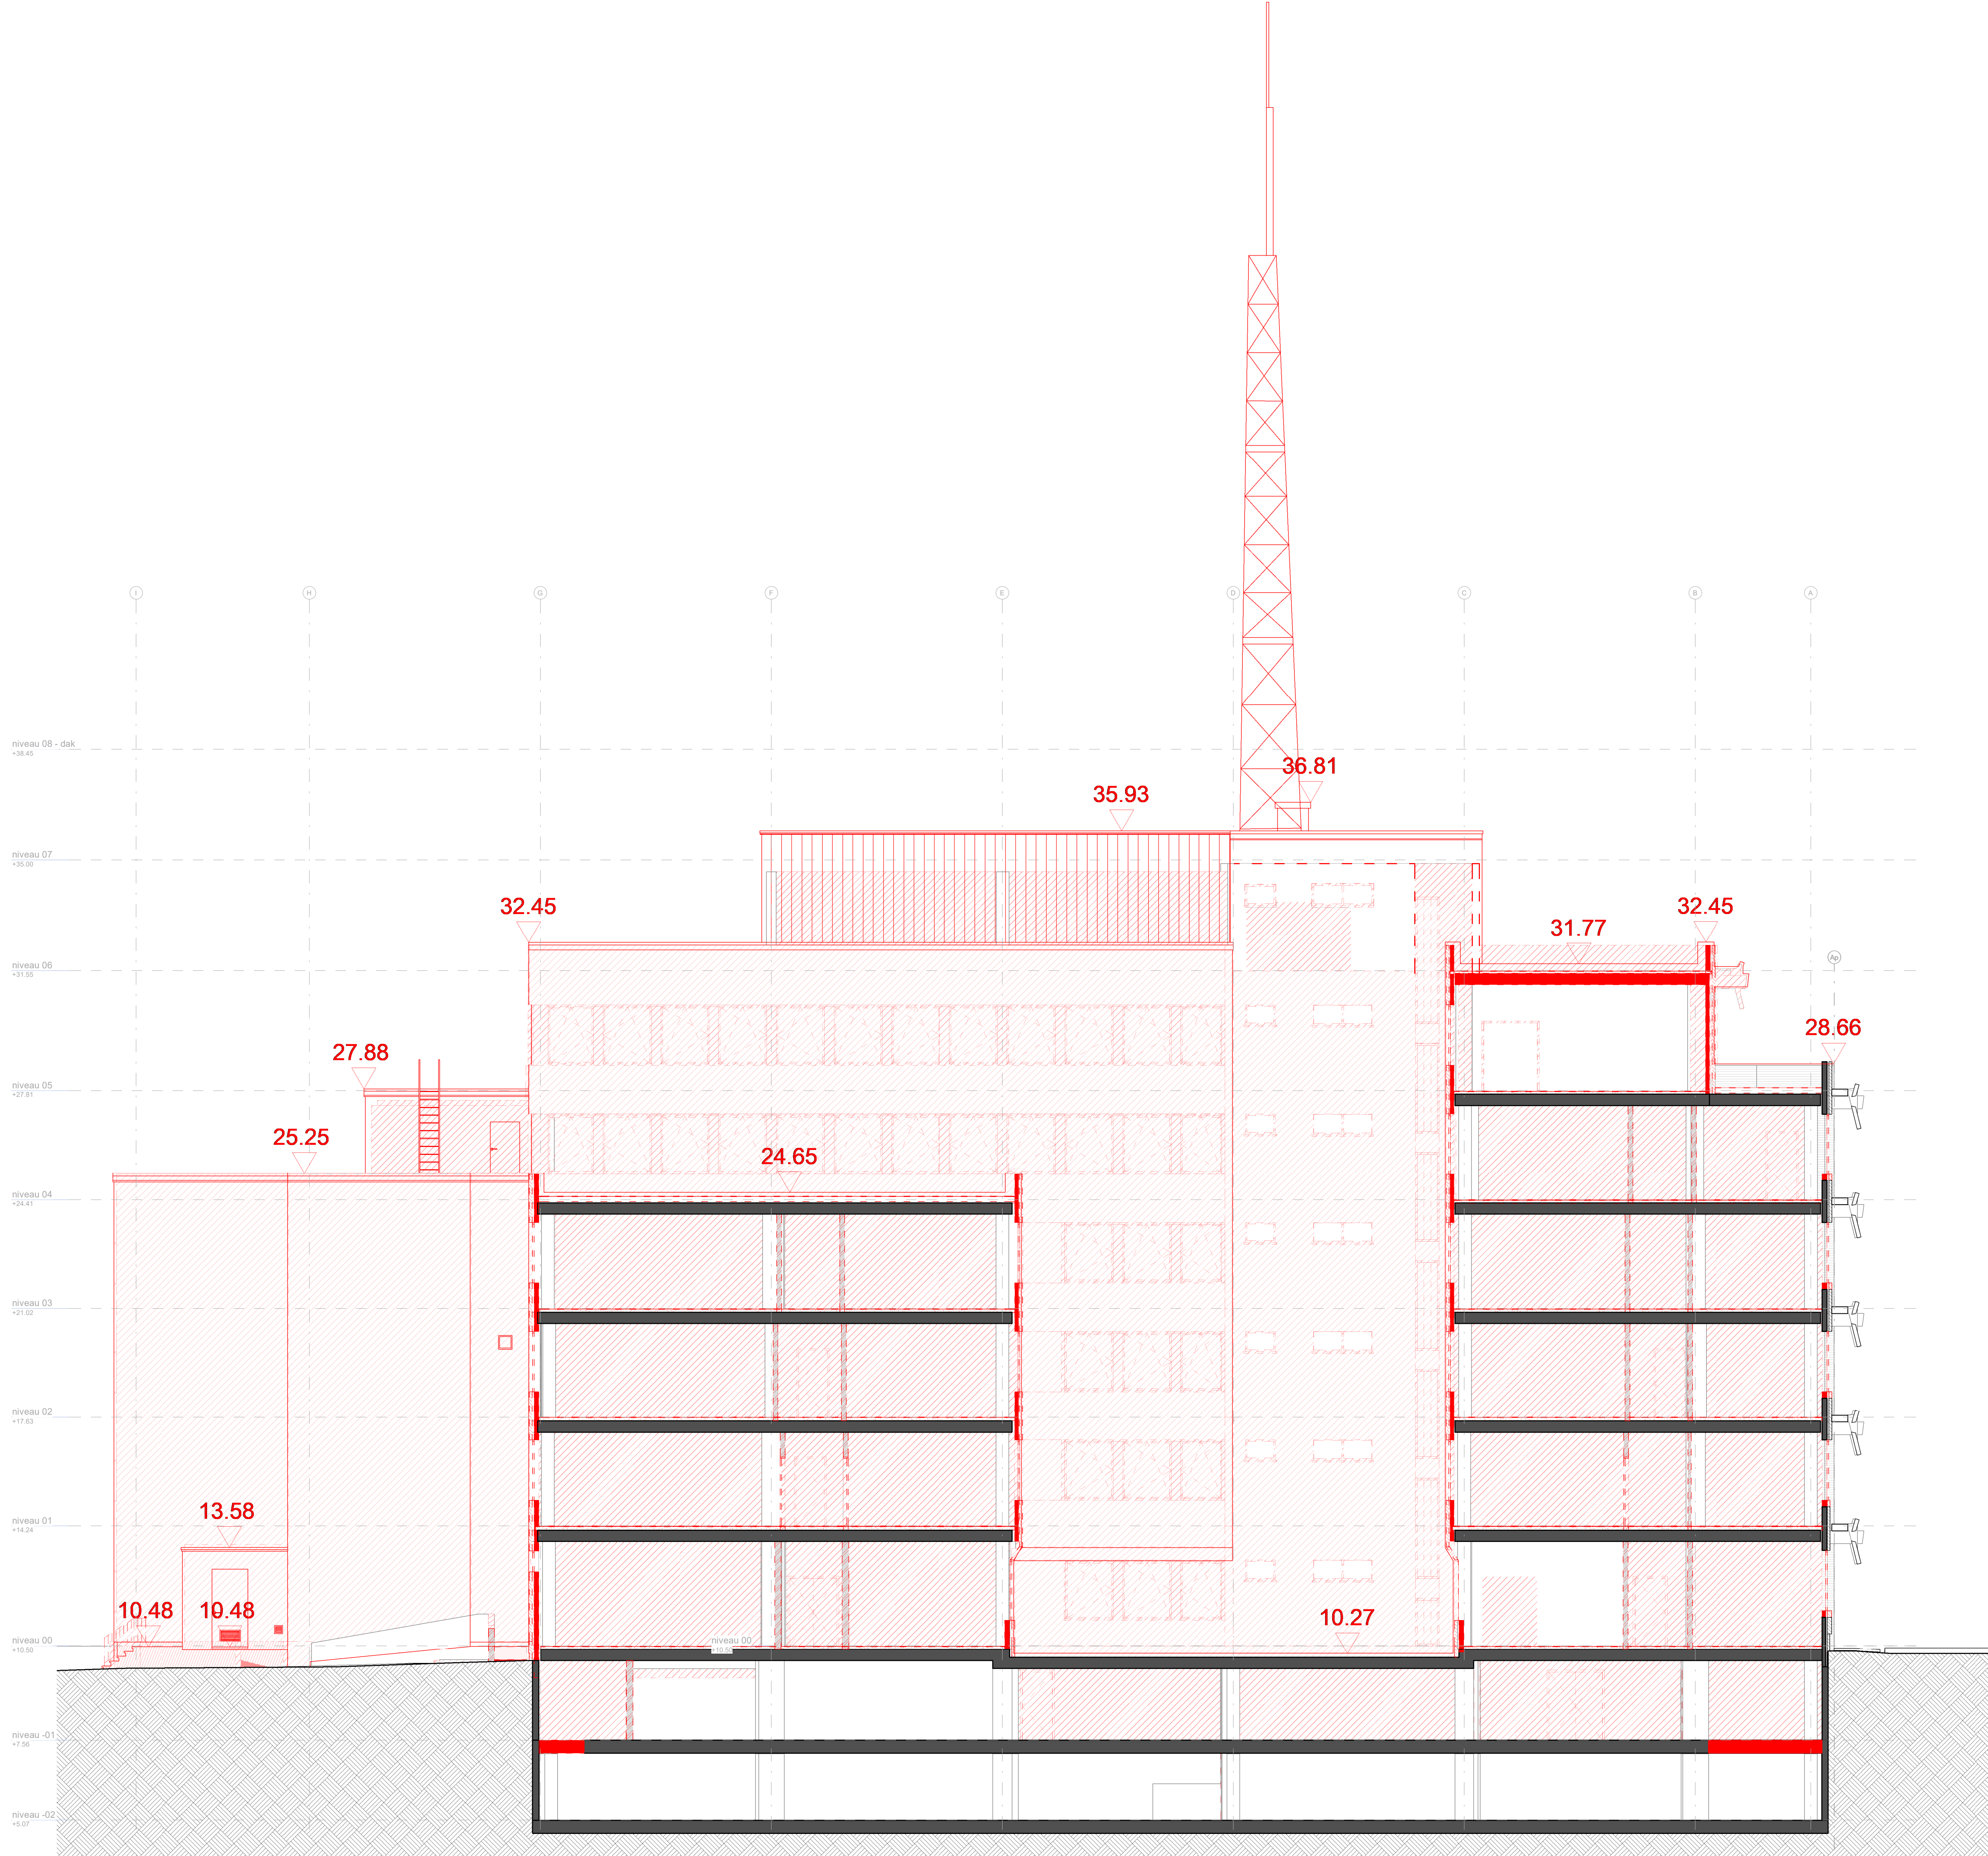

PROJECT Renovatie en gedeeltelijke functiewijziging van een gebouw TER PLAETEN Sint-Lievenslaan 23-33 - Leeuwstraat 84 en 90, 9000 Gent		
BOUWHEER Alides Foreestelaan 86/bus 201, 9000 Gent 09 240 01 10 info@alides.be		vertegenwoordigd door BV Real Value Management, vastgoedadvocaat door Filip Vermeir
ARCHITECT vertegenwoordigd door J. Eysers Jaspers-Eyers Architects Tervurenvest 3622 3000 Leuven Hoogstraat 139B 3000 Brussel Thomassenlaan 775 3000 Hasselt	ARCHITECT vertegenwoordigd door D. Somers Bovenbouw Architectuur Lange Lobroekstraat 149, 2060 Antwerpen 03 230 34 84 info@bovenbouw.be	
STABILITEIT fraeye & partners Antwerpssesteenweg 39/201 - 9000 Gent 09 228 17 53 info@fraeystabiliteit.be	fraeye & partners Antwerpssesteenweg 39/201 - 9000 Gent 09 228 17 53 info@fraeystabiliteit.be	SPECIALE TECHNIEKEN CES nv Brusselsesteenweg 290 - 1730 Asse 02 452 20 02 info@ces.be
VEILIGHEIDSCOÖRDINATOR VETO & Partners NV Houtemstraat 25 - 9860 Oostende 09 362 04 40 info@vetopartners.be	VETO Houtemstraat 25 - 9860 Oostende 09 362 04 40 info@vetopartners.be	AKOESTIEK Bureau De Fonseca De Villegas de Clercampstraat 182 - 1853 Grimbergen 02 267 05 38 contact@defonseca.be
EPB-VERSLAGGEVER REALED BV Liebaardstraat 194 - 8791 Beveren - Leie 477 73 25 08 info@realed.be	REALED Liebaardstraat 194 - 8791 Beveren - Leie 477 73 25 08 info@realed.be	
Omgevingsvergunning Aanvraag		
Snede/Gevel West 1 bestaande toestand		
plannummer: BA_TP_SG_B_304	getekend: EB nagetekend: JD akkoord: JE	datum: 10/07/2025 schaal: 1 : 100