
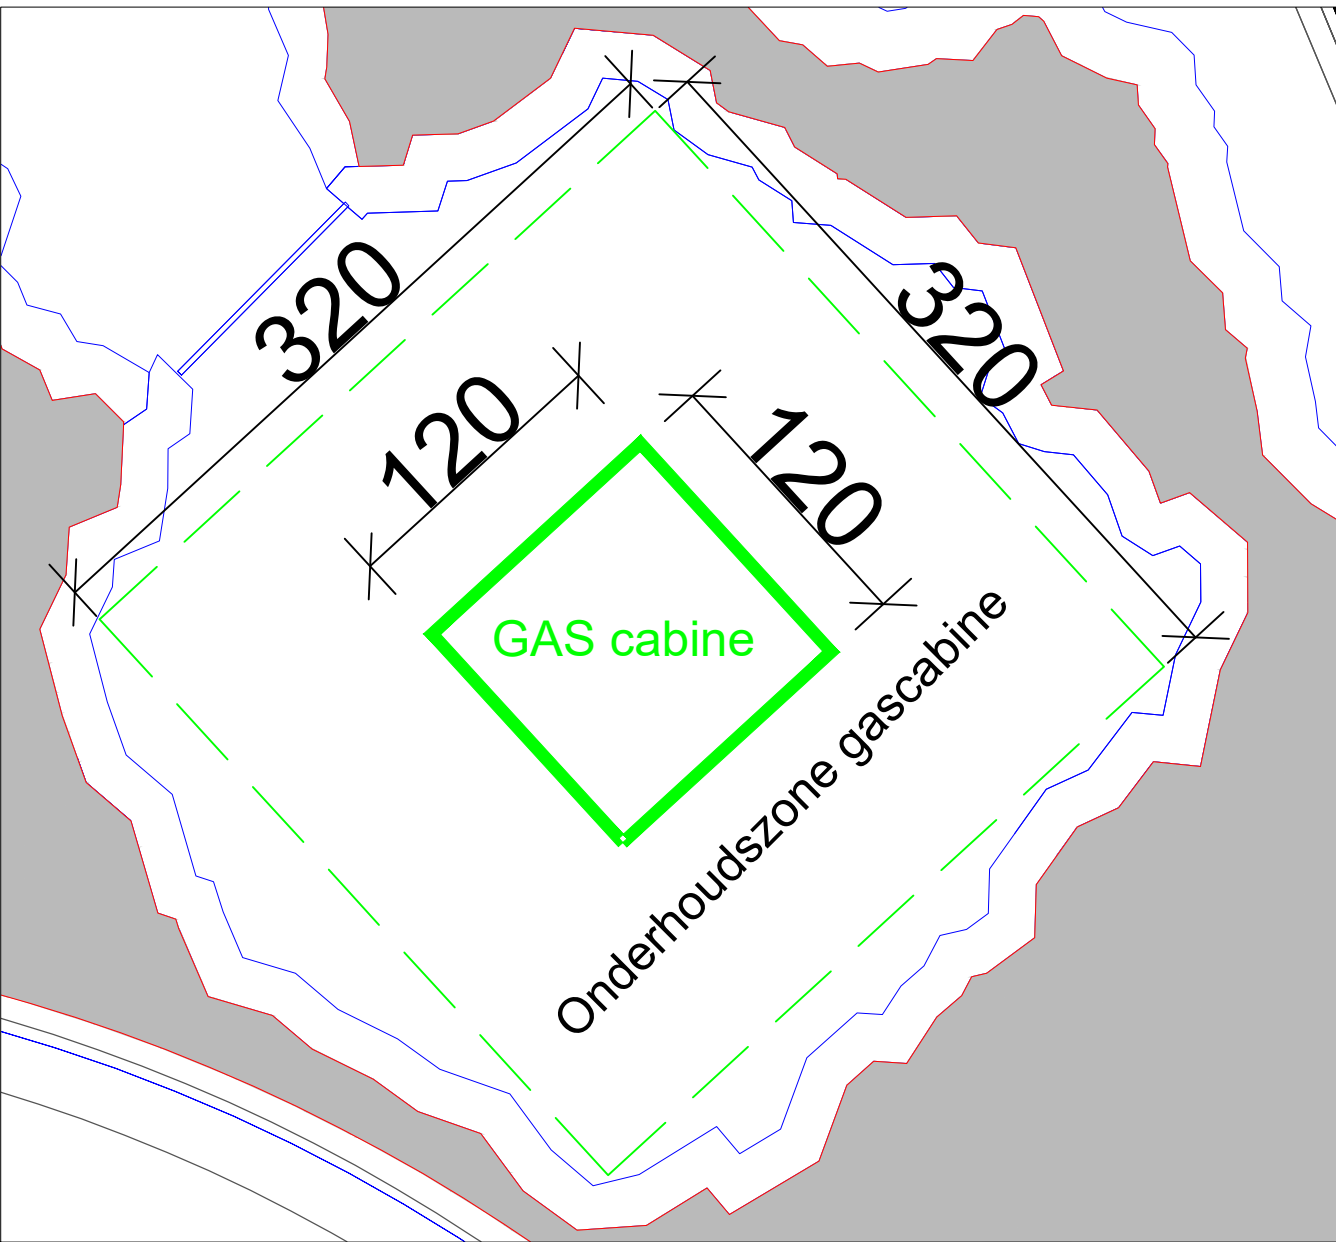


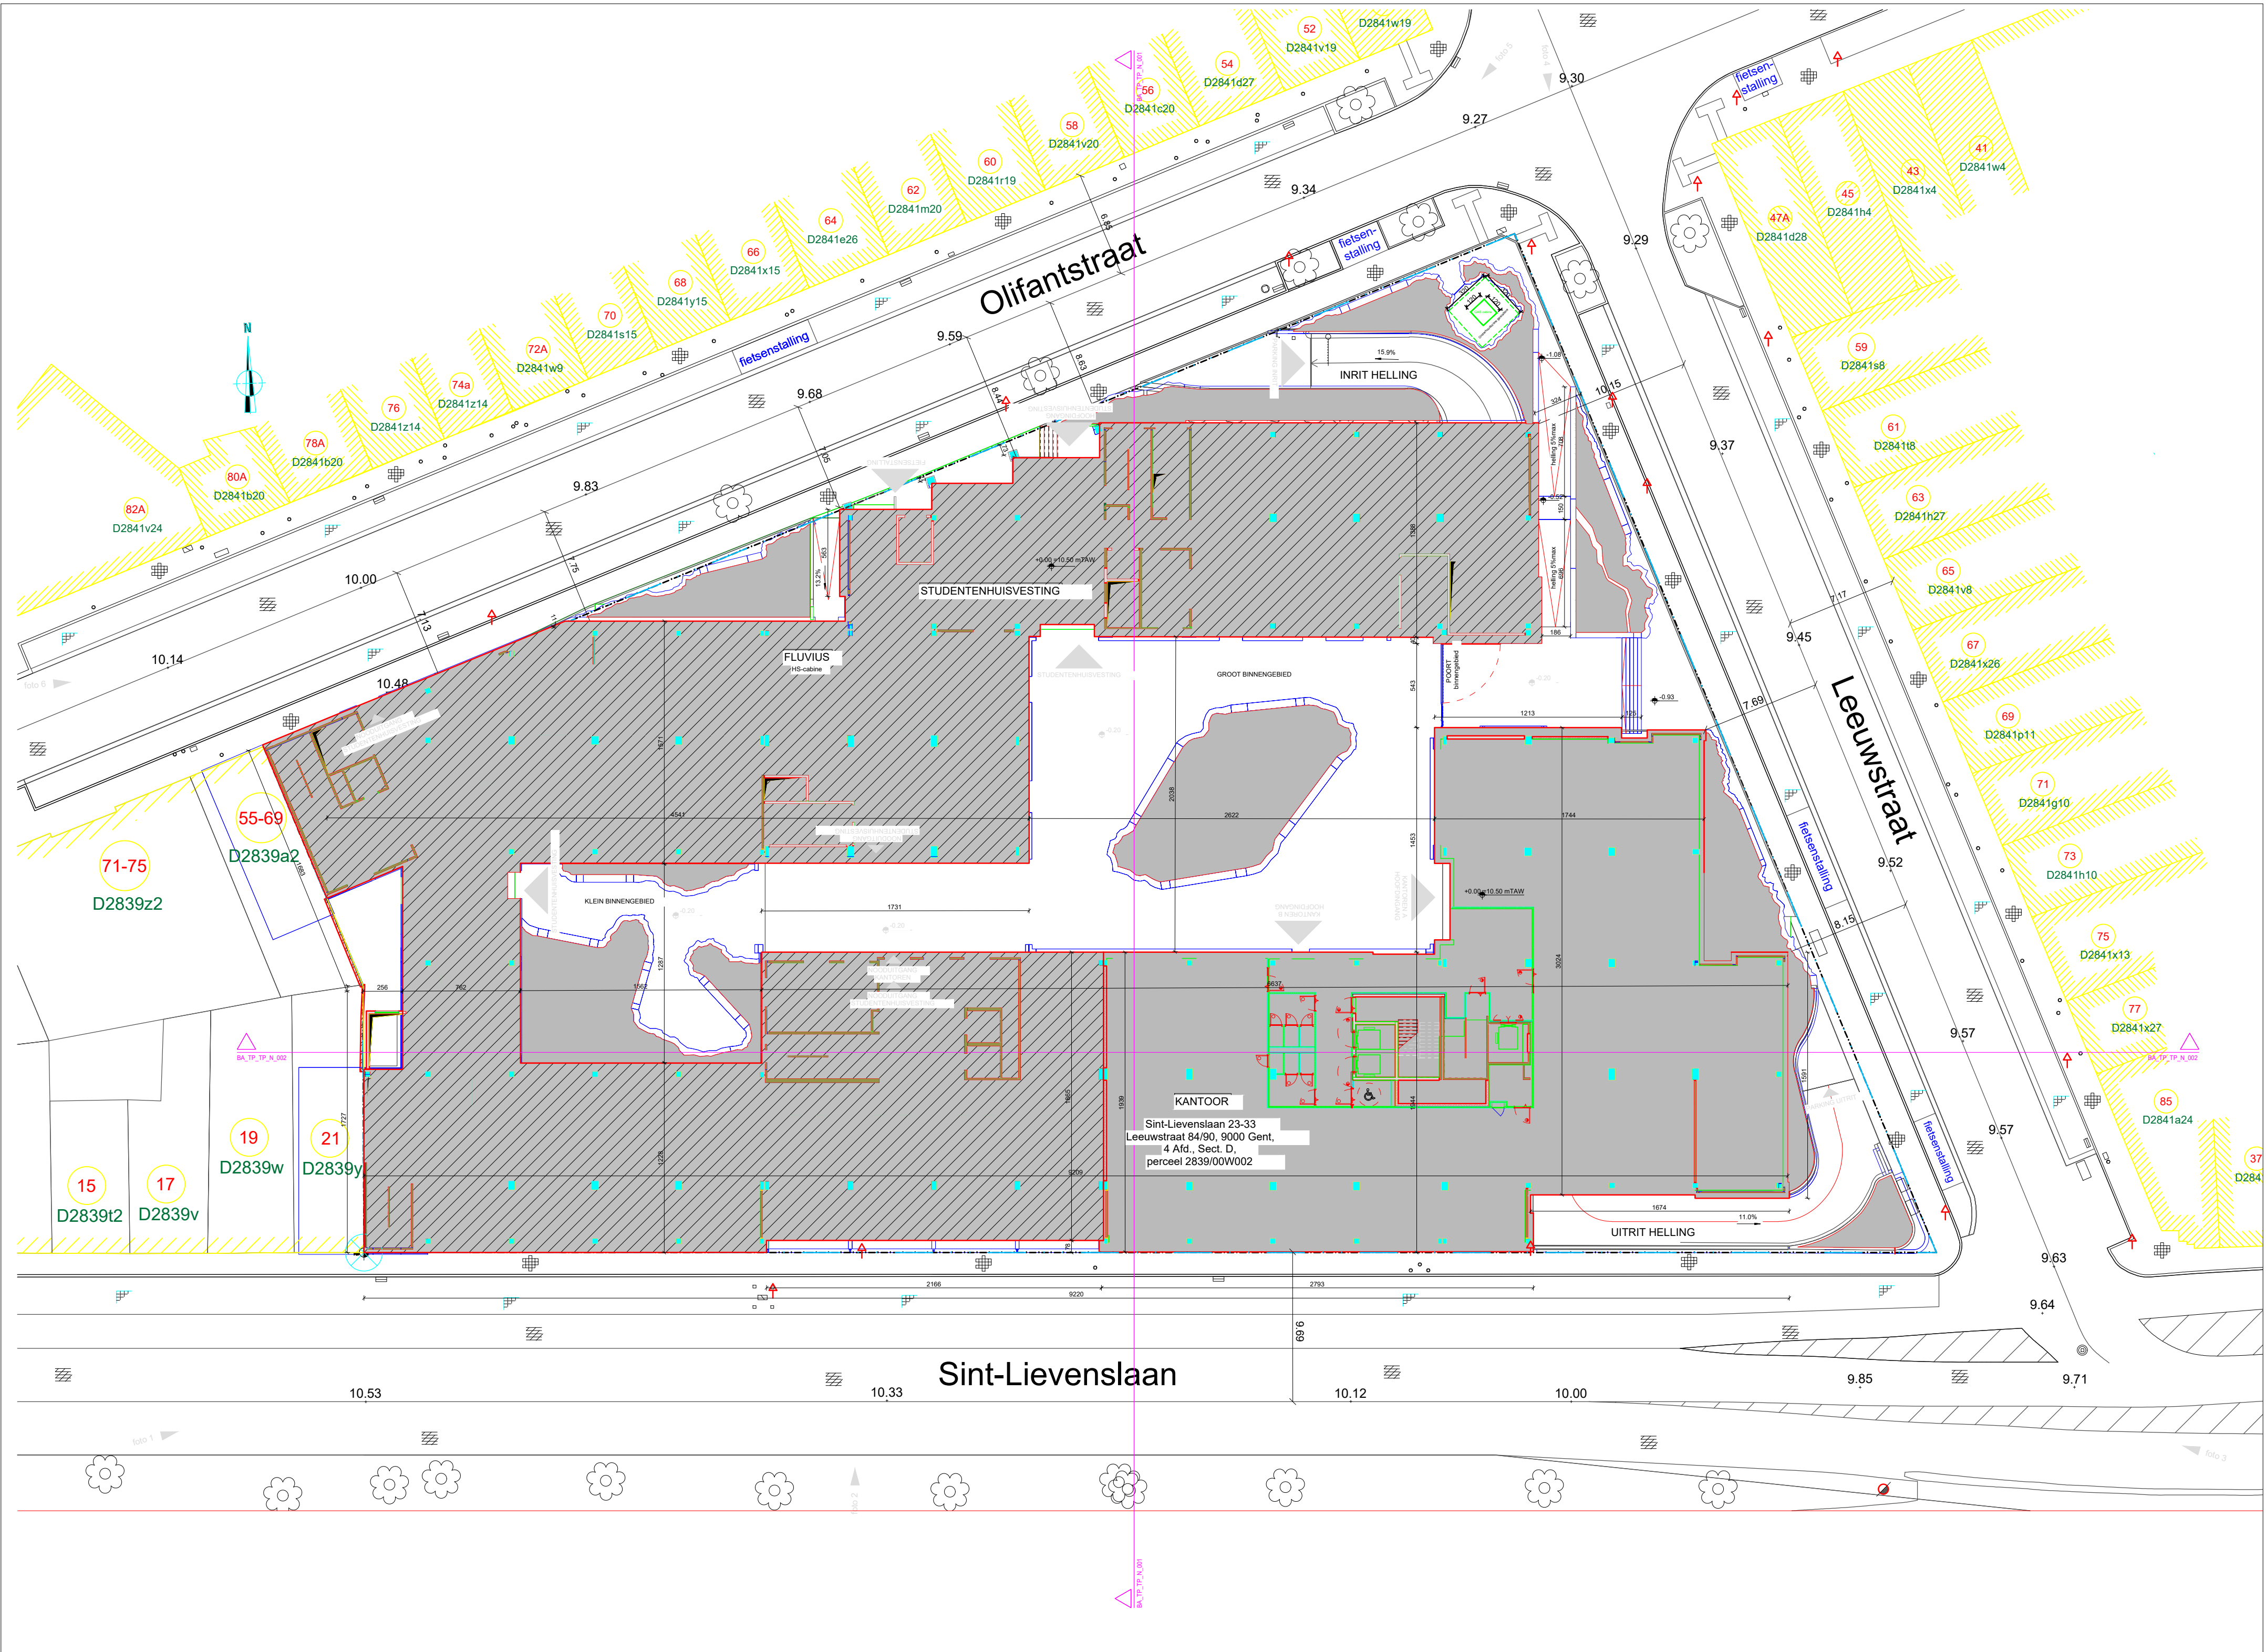

PROJECT Renovatatie en gedeeltelijke functiewijziging van een gebouw TER PLAETEN Sint-Lievenslaan 23-33 - Leeuwstraat 84 en 90, 9000 Gent	
BOUWHEER Alides Foreestlaan 86bus 201, 9000 Gent 09 240 01 10 info@alides.be	
ARCHITECT verlegenoordigt door J. Eyers	ARCHITECT verlegenoordigt door D. Somers
STABILITEIT fraeye & partners Antwerpssesteenweg 39/201 - 9000 Gent 09 228 17 53 info@fraeyestabiliteit.be	SPECIALE TECHNIEKEN CES nv Brusselsesteenweg 260 - 1730 Asse 02 452 20 02 info@ces.be
VEILIGHEIDSCOÖRDINATOR VETO & Partners NV Houderstraat 25 - 9860 Oostende 09 362 94 40 info@vetopartners.be	AKOESTIEK Bureau De Fonseca De Villegas de Clercampstraat 182 - 1853 Grensbeggen contact@defonseca.be
EPB-VERSLAGGEVER REALED BV Liebaardstraat 194 - 8791 Beveren - Lede 477 73 25 06 info@realead.be	

Omgevingsvergunning
Aanvraag

Inplantingsplan
Revisie 17/12/2025
Toevoeging afmetingen
gascabine op vraag van Fluvius

plannummer:
BA_TP_N_001

gemaakt: EB
nagaten: JD
afkeurd: JE

datum:
10/07/2025
schaal:
1 : 200