

NIEUWE TOESTAND

Gent - 9de Afdeling - Sectie L - nr: 535z.


Het te verkavelen goed en de aansluitende percelen zijn gelegen in origineel gewestplan Gentse en Kanaalzone.

Bestaande verkaveling: 85/49 - YDV
Intern nummer Gent: 1985 GE 068/00
Datum goedkeuring: 21 augustus 1986.

Verkavelingswijziging lot 1*: OMV_2020082378
Intern nummer Gent: 2020 GE 068/04
Datum goedkeuring: 25 maart 2021

De exacte locatie voor de huisaansluitingen dient bepaald te worden bij de stedenbouwkundige vergunning van de woningbouw.

Nummer	Type boom	Diameter (cm) [Omtrek]	Nummer	Type boom	Diameter (cm) [Omtrek]
1	Prunus	50 [157]	24	Esdoorn	40 [126]
2	Wilg	40 [126]	25	Trompetboom	30 [95]
22	Es	40 [126]	26	Trompetboom	40 [126]
23	Prunus	15 [47]			

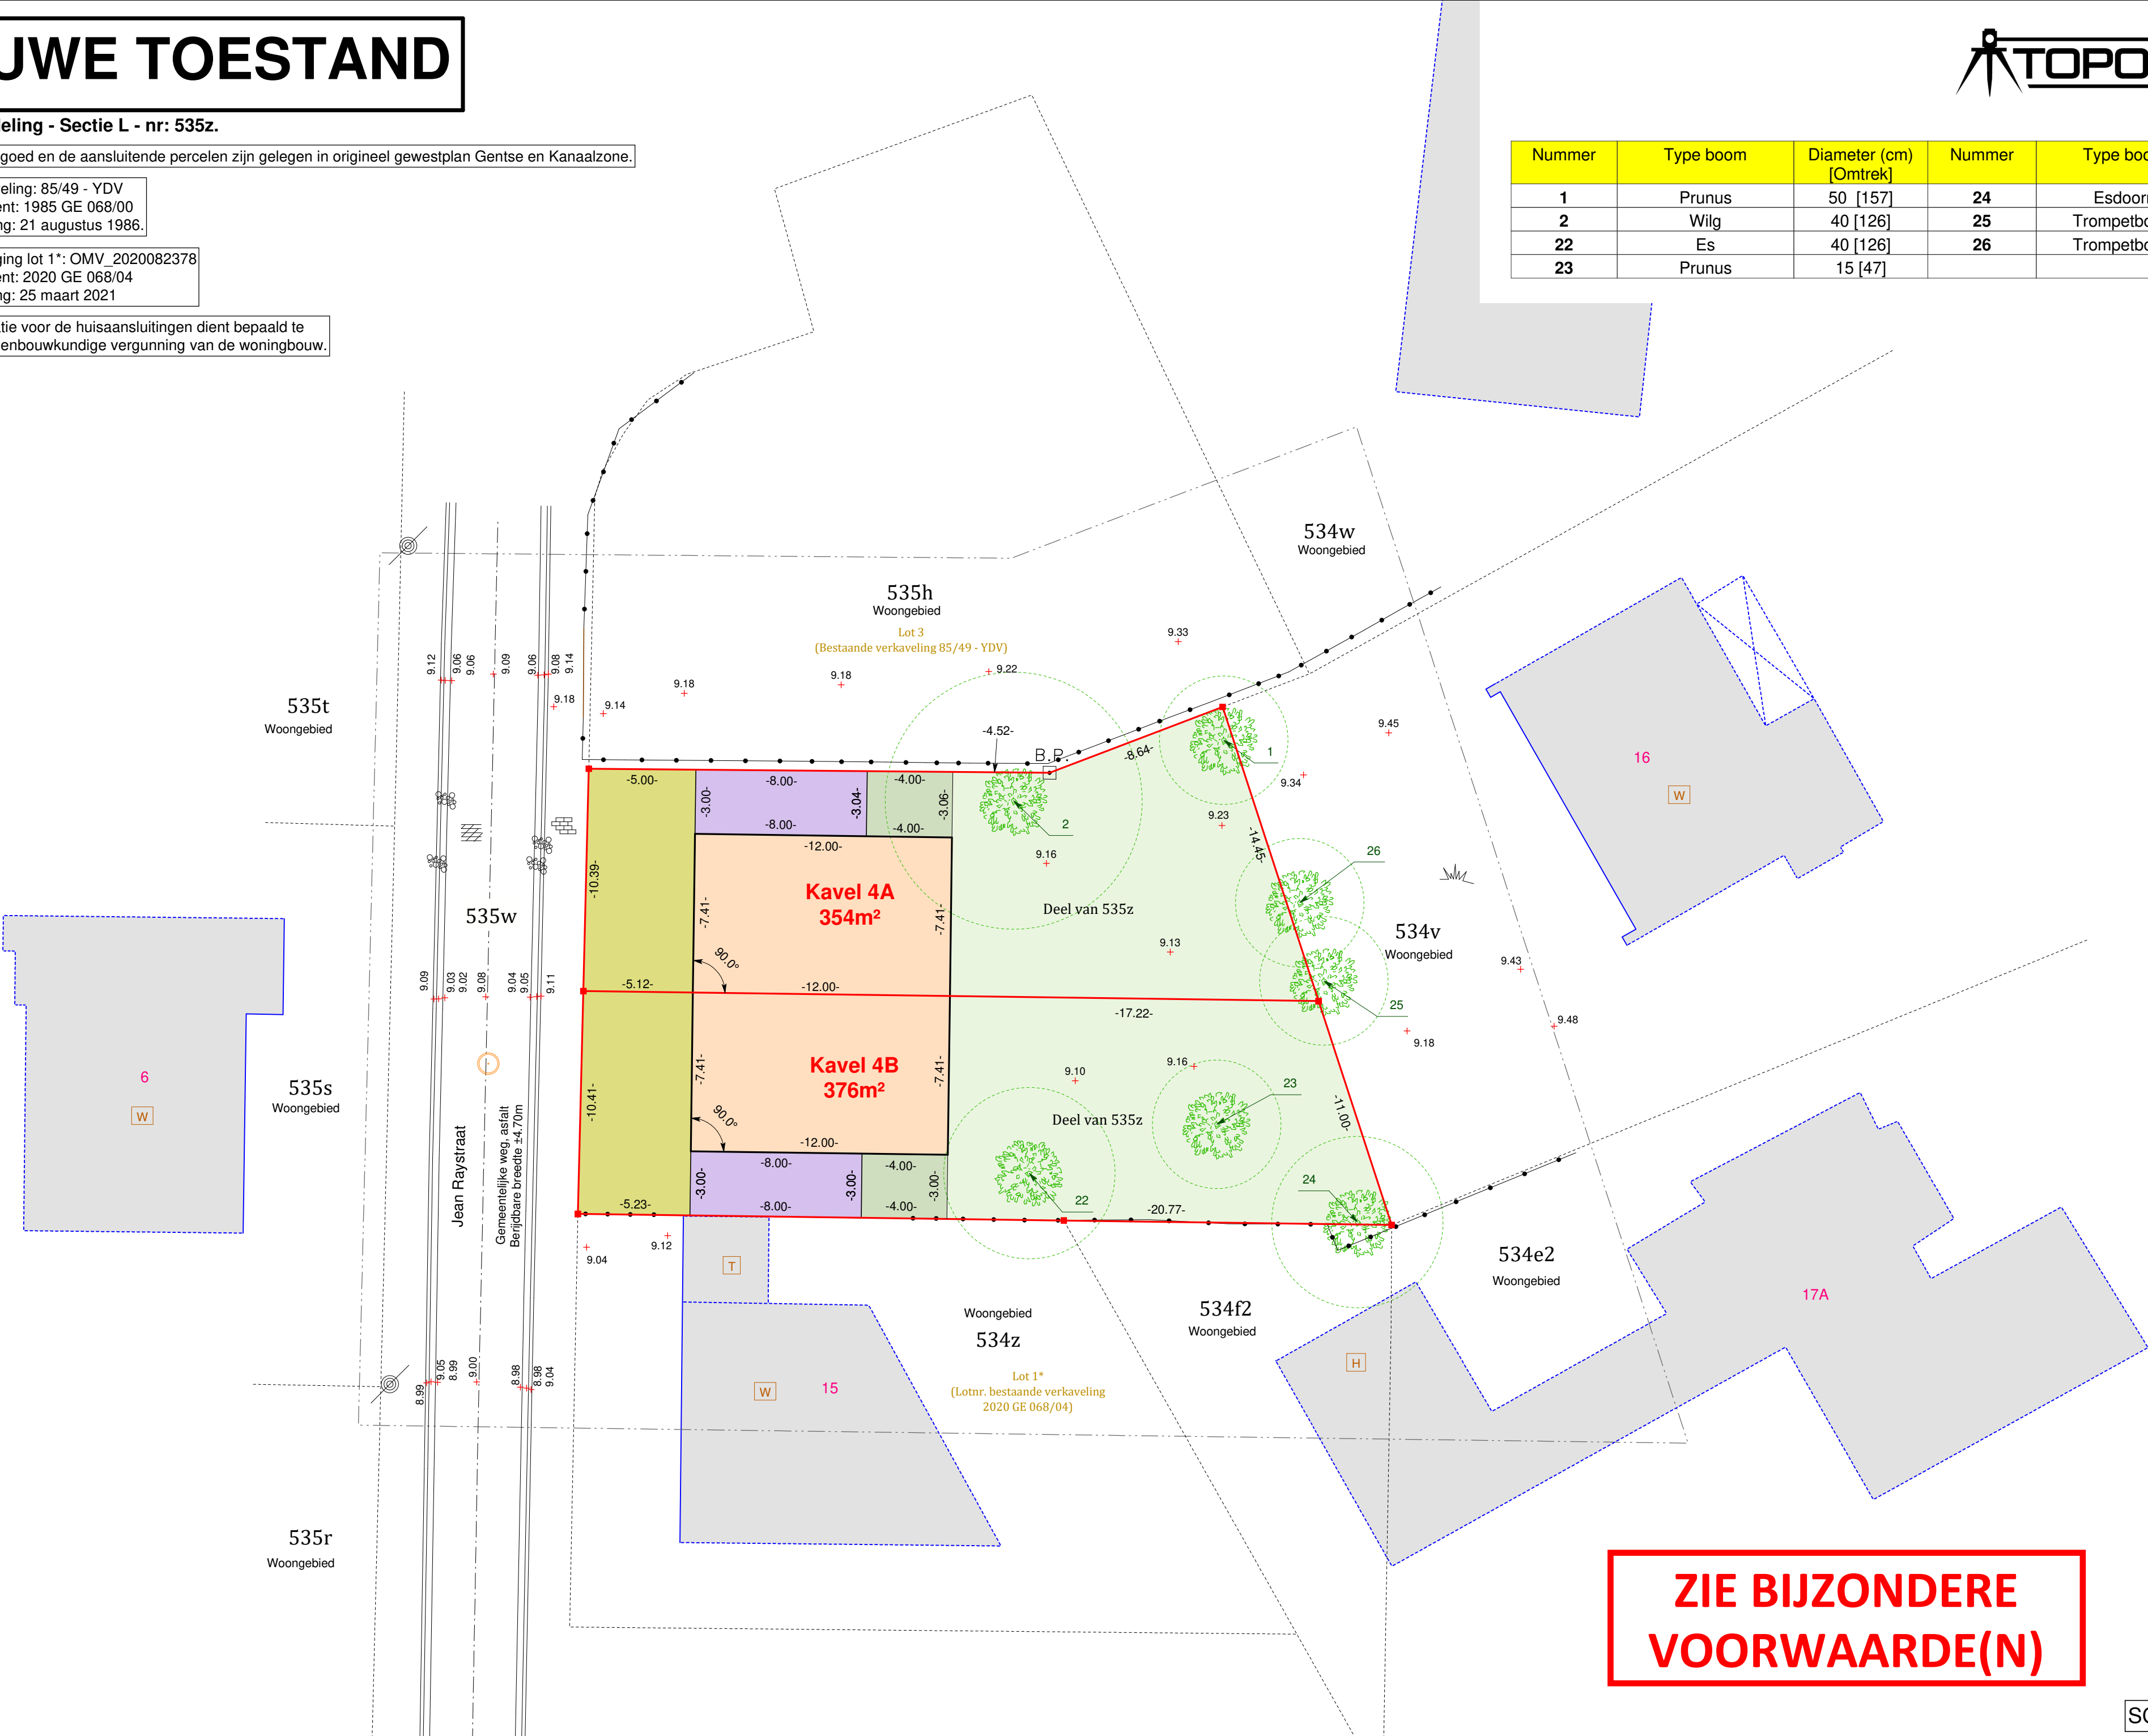

**ZIE BIJZONDERE
VOORWAARDE(N)**

SCHAAL : 1/200

