

BESTAANDE TOESTAND

Gent - 9de Afdeling - Sectie L - nr: 535z.


Het te verkavelen goed en de aansluitende percelen zijn gelegen in origineel gewestplan Gentse en Kanaalzone.

Bestaande verkaveling: 85/49 - YDV
Intern nummer Gent: 1985 GE 068/00
Datum goedkeuring: 21 augustus 1986.

Verkavelingswijziging lot 1*: OMV_2020082378
Intern nummer Gent: 2020 GE 068/04
Datum goedkeuring: 25 maart 2021

Nummer	Type boom	Diameter (cm) [Omtrek]	Kroondiameter (m)	Nummer	Type boom	Diameter (cm) [Omtrek]	Kroondiameter (m)
1	Prunus	50 [157]	6	16	Berk	20 [95]	4
2	Wilg	40 [126]	12	17	Robinia	20 [63]	6
3	Esdoorn	25 [79]	6	18	Wilg	50 [157]	15
4	Linde	30 [95]	4	19	Berk	35 [110]	10
5	Linde	40 [126]	6	20	Berk	15 [47]	8
6	Trompetboom	40 [126]	12	21	Berk	25 [97]	6
7	Prunus	10 [32]	4	22	Es	40 [126]	8
8	Dood	35 [110]	6	23	Prunus	15 [47]	6
9	Den	30 [95]	6	24	Esdoorn	40 [126]	8
10	Carpinus	15 [47]	2	25	Trompetboom	30 [95]	6
11	Esdoorn	15 [47]	2	26	Trompetboom	40 [126]	6
12	Dood	15 [47]	-	27	Wilg	30 [95]	Afgeknot
13	Den	50 [157]	6	28	Den	6 [19]	4
14	Den	30 [95]	2	29	Esdoorn	10 [32]	4
15	Esdoorn	30 [95]	6	30	Wilg	10 [32]	6

Het rooien van de bomen kan pas worden vergund bij de omgevingsvergunning voor het bouwen van een woning. Het rooien van deze boom wordt in deze fase nog niet vergund om de ecologische waarden van de groenstructuur zo lang mogelijk te behouden. De dode boom kan omwille van veiligheidsredenen wel reeds worden geroid.

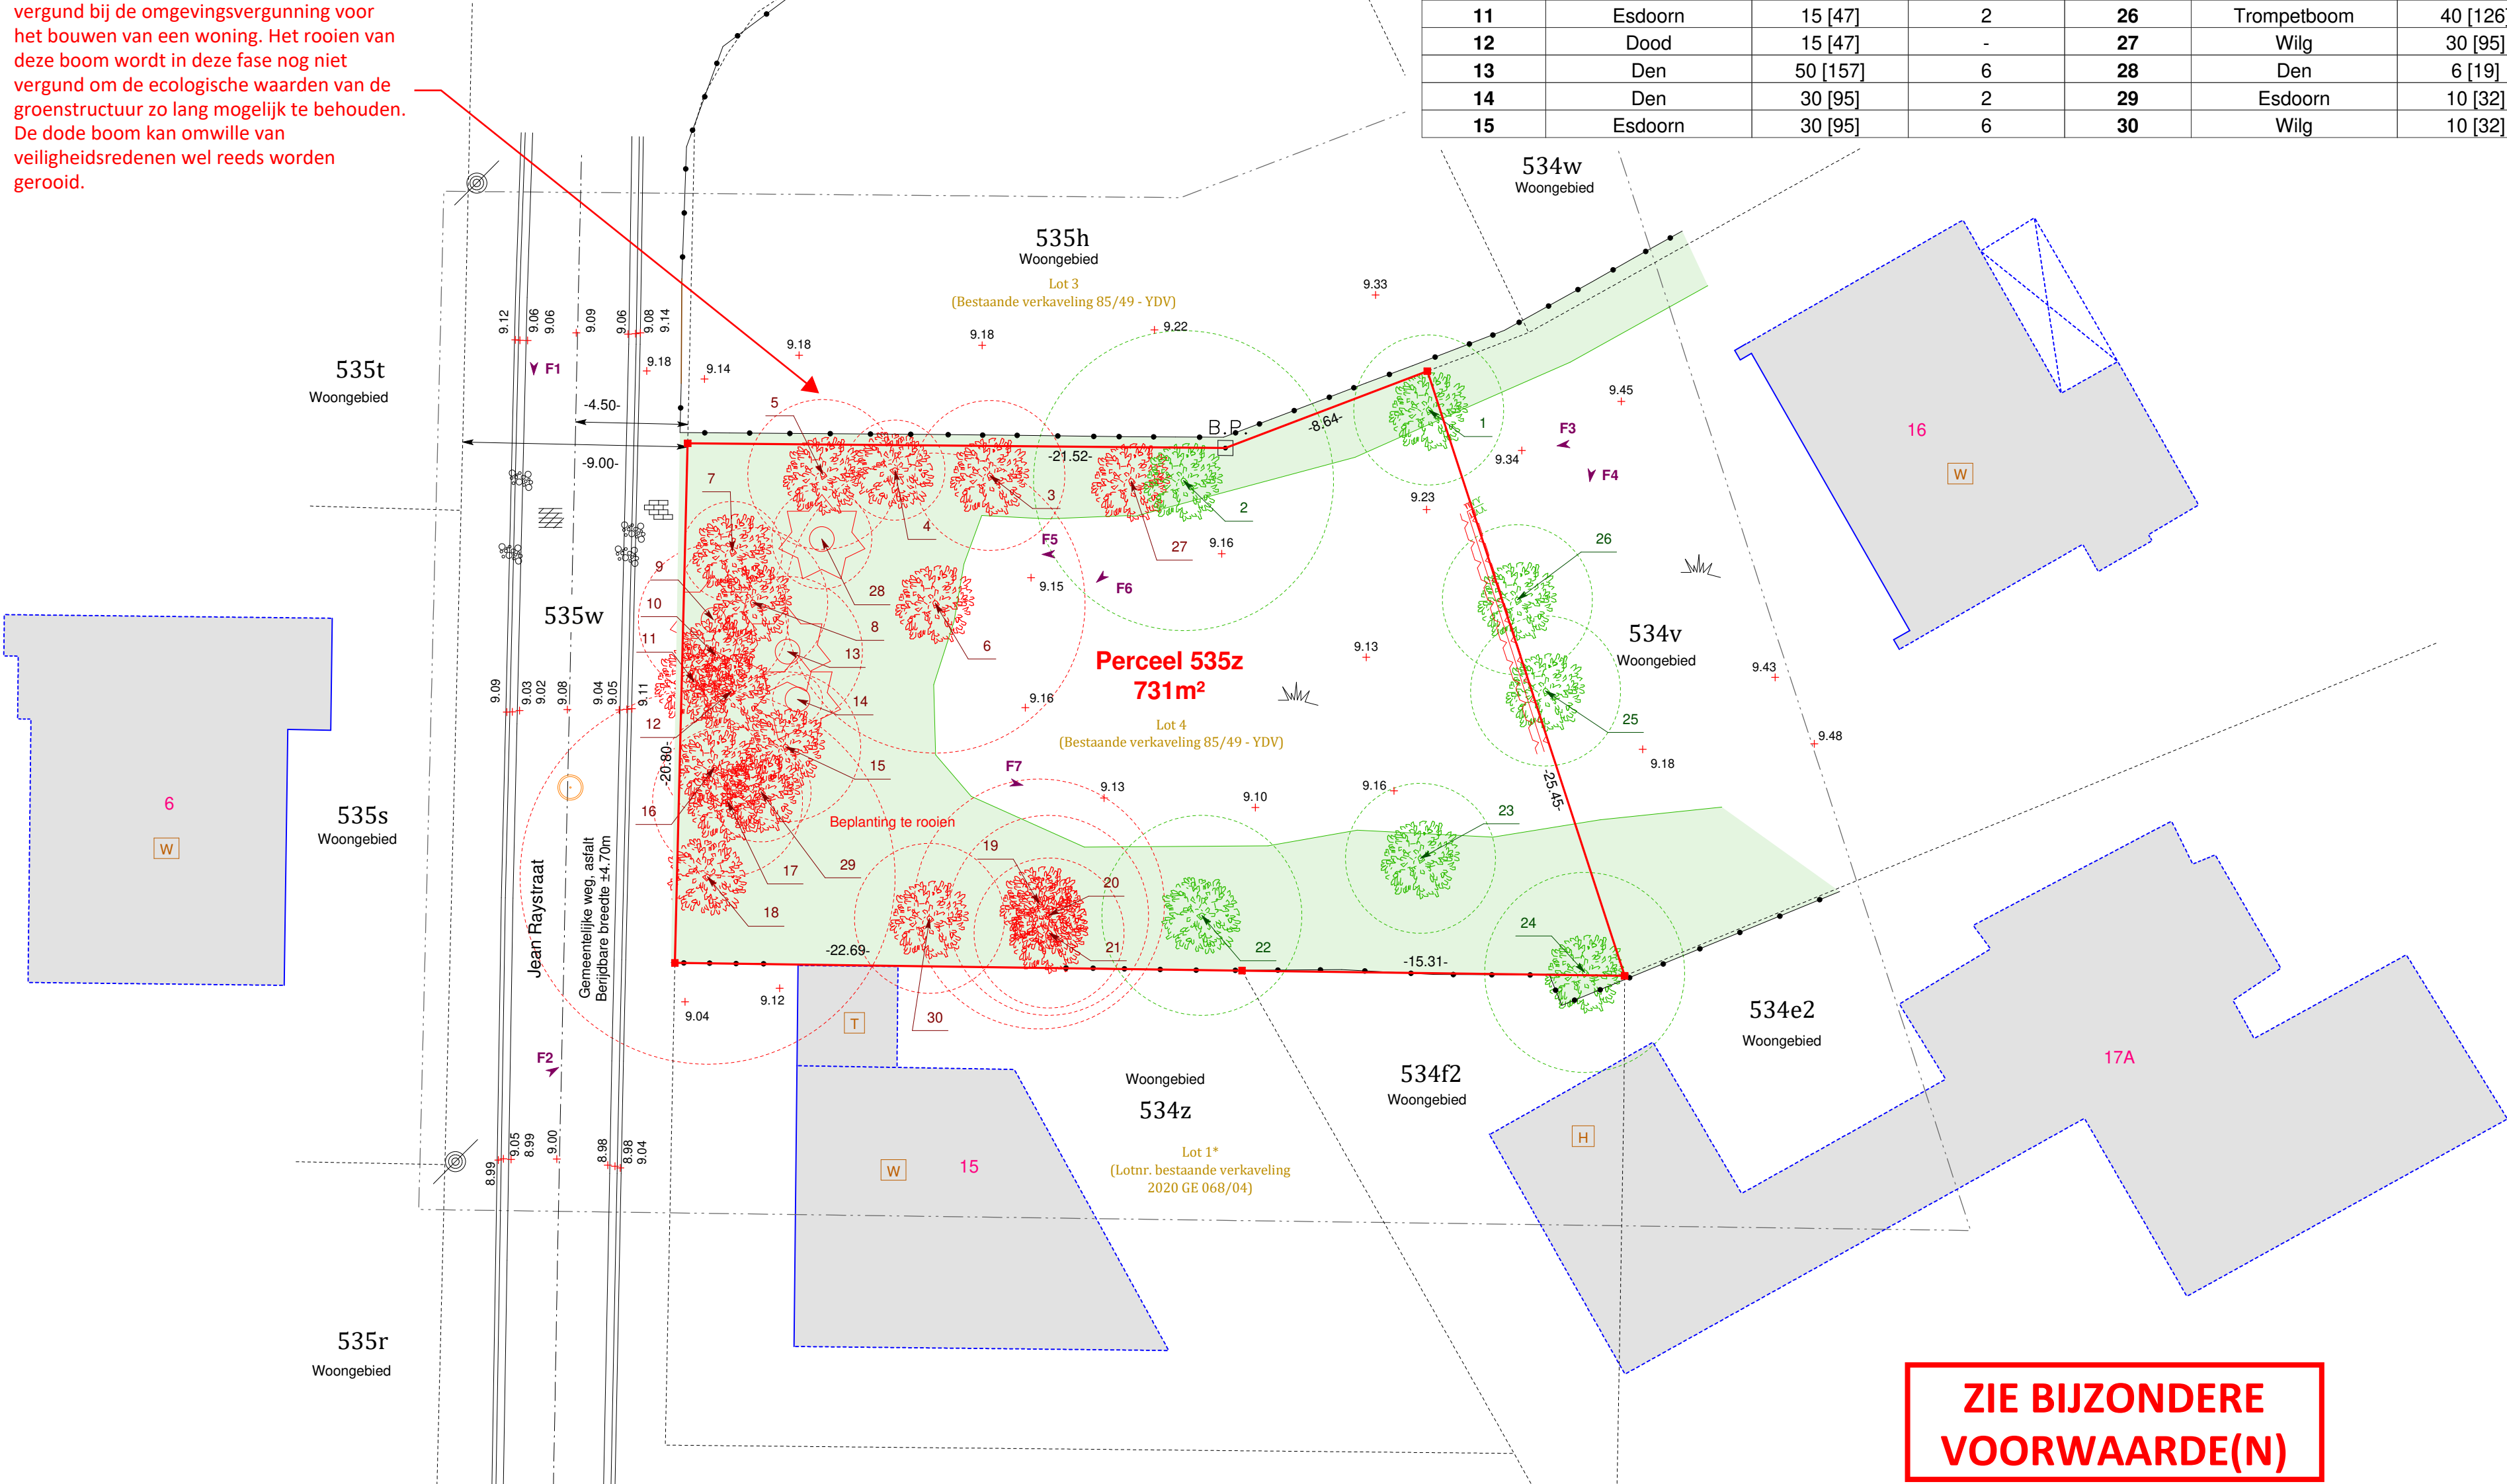

ZIE BIJZONDERE
VOORWAARDE(N)

