



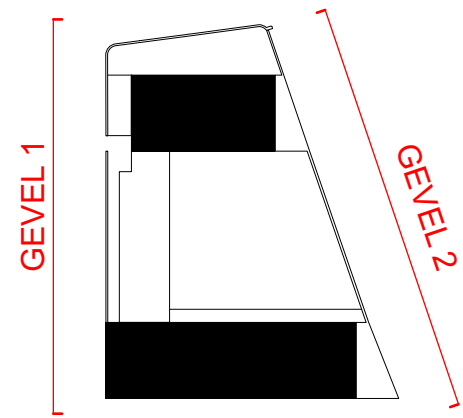


LEGENDE GEVEL

- 01. Gevelmetselwerk - bruin/rood genuanceerd
- 02. Gevelmetselwerk claustra - bruin/rood genuanceerd
- 03. Architectonisch beton - bruin/rood
- 04. Architectonisch beton - cementgrijs
- 05. Aluminium buitenschrijnwerk - wit
 - + neutrale beglazing
- 06. Aluminium buitenschrijnwerk - bruin/rood
- 07. Spijltjesbalustrade staal - wit
- 08. Staalstructuur - wit
- 09. RVS - geweven gaas
- 10. Zonnentent - grijs/groen

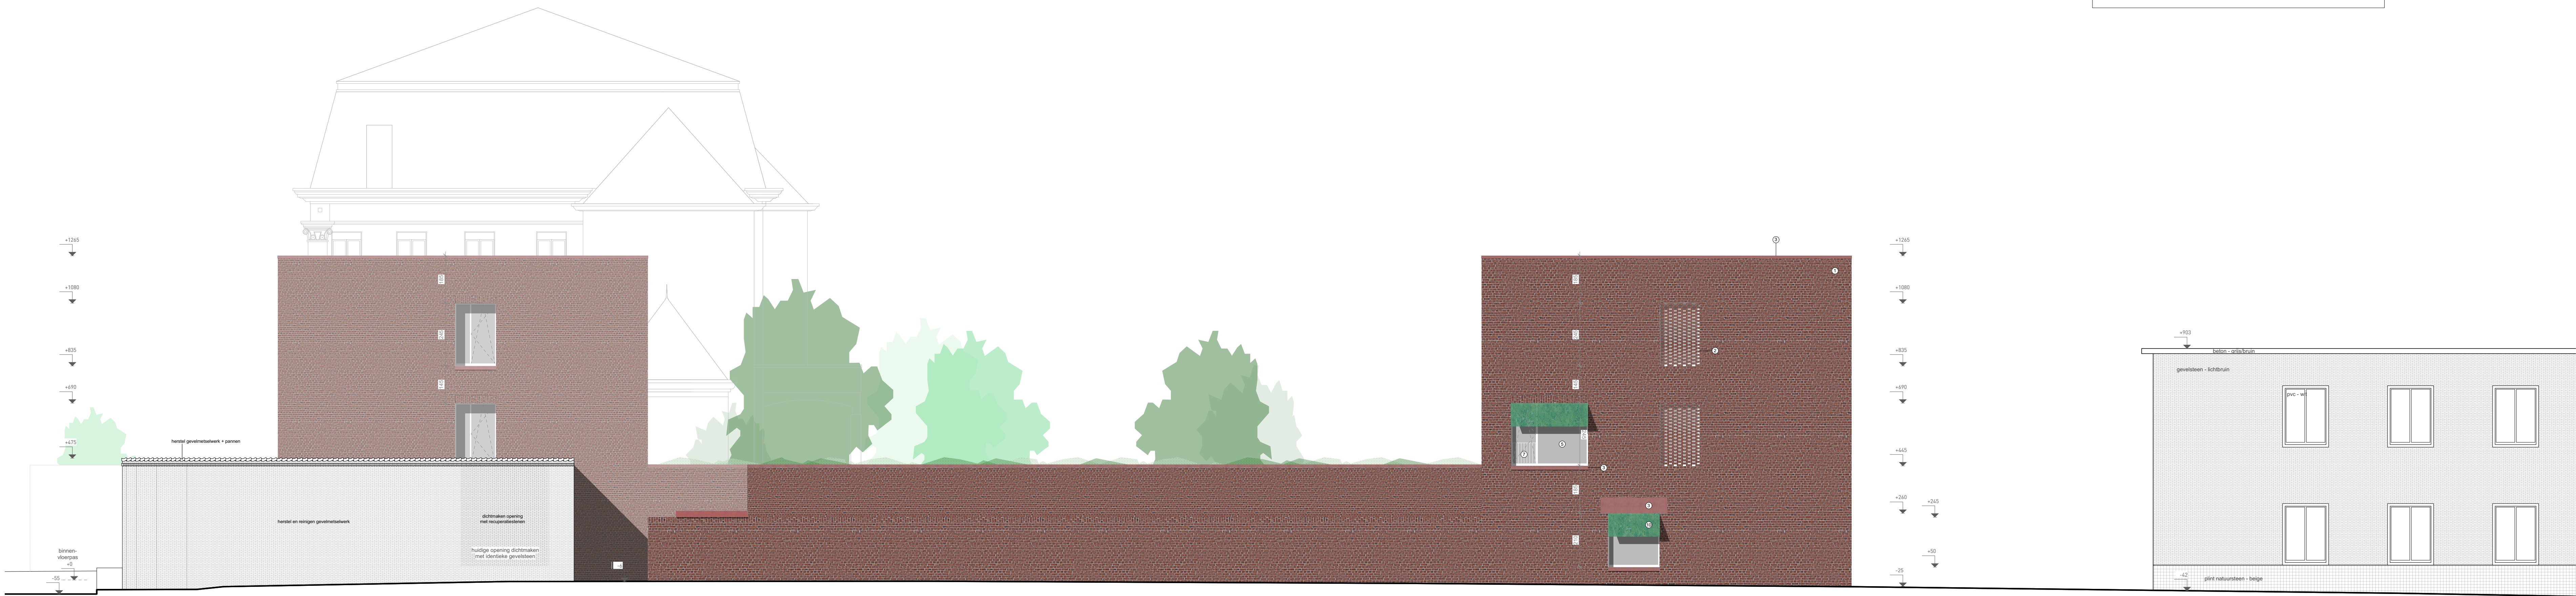


GEVEL 1 - VOORGEVEL

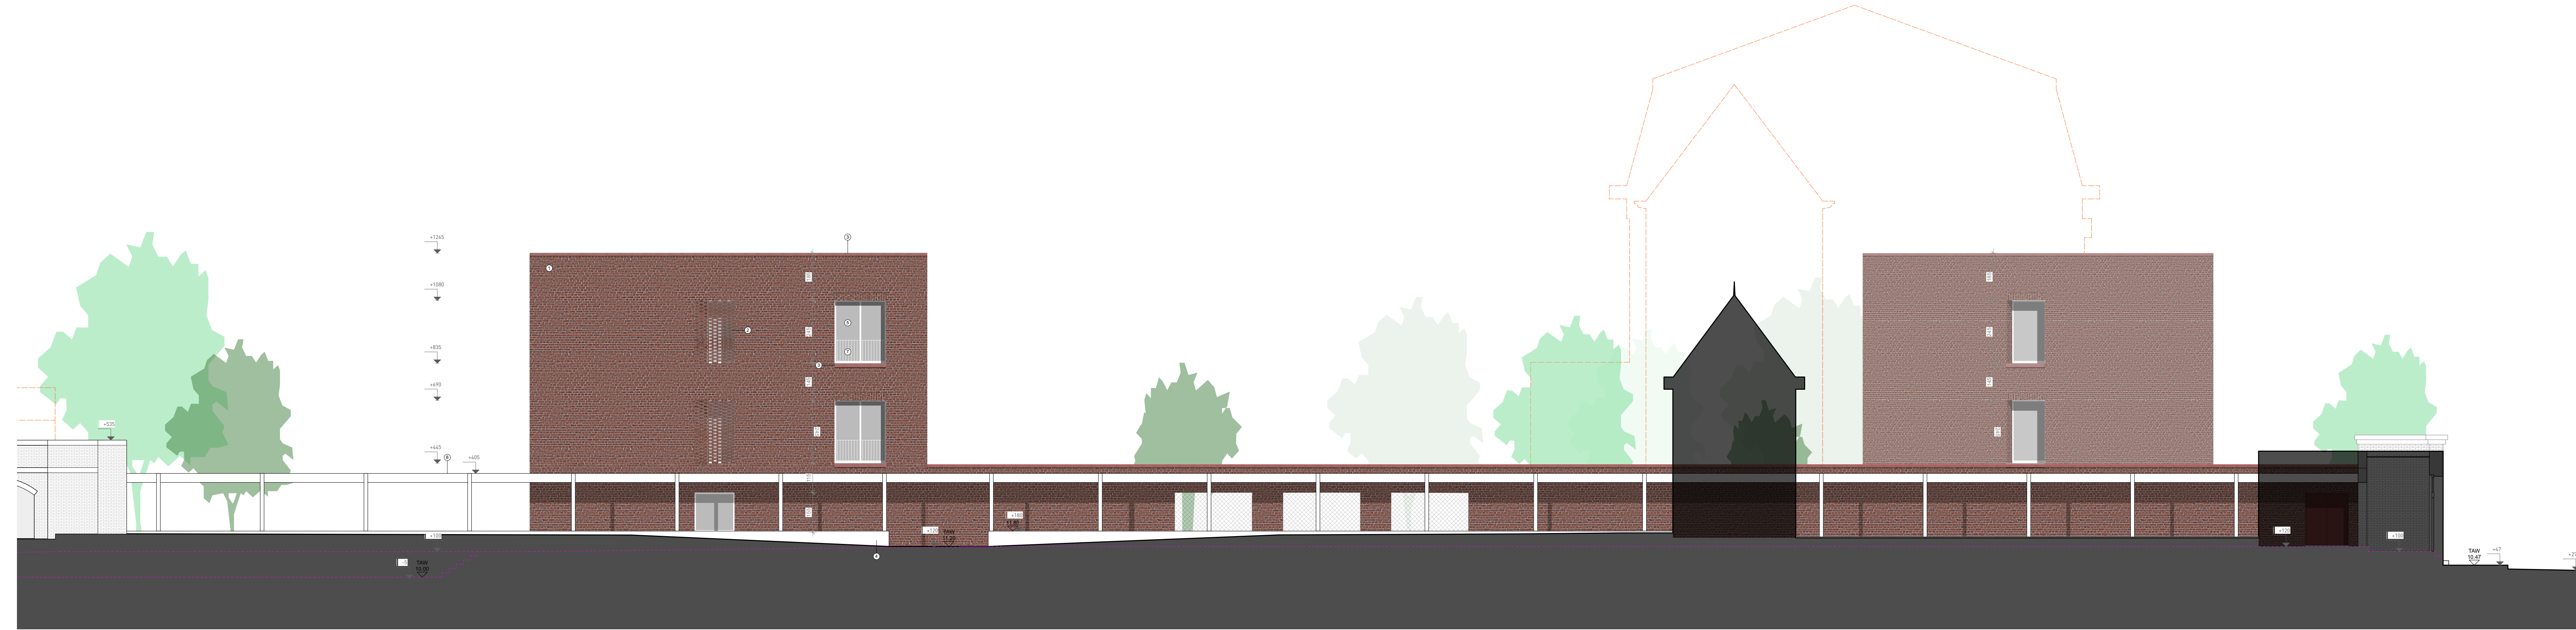

GEVEL 2 - ACHTERGEVEL
(= SNEDE PROV. 5)

PROJECT	2201	PROVINCIE	OOST-VLAANDEREN	BOUWHEER	BA_DeSleutel_G_N_1 en 2
Nieuwbouw voor de residentiële zorg van De Sleutel		GEMEENTE	GENT	Vzw Organisatie Broeders van Liefde - De Sleutel	ARCHITECT
		BOUWPLAATS	Sint Juliaanstraat / Stropstraat 9000 Gent Gent 8° afd., Sectie H, nr 281r2	Stropkaai 38E 9000 Gent	archipl
					ARCHIPL COLLECTIEF bv
					Academiestraat 19(A1) 9000 GENT
					T.0032 9 221 22 44
					info@archipl.be

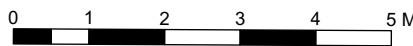

PLAN	14/37
GEVEL 1	1:100
GEVEL 2	
BOUWAANVRAAG	25/08/2025