


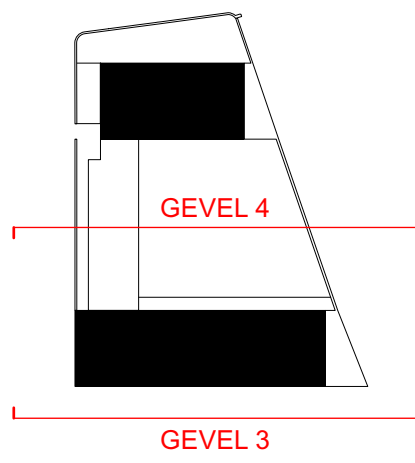

- LEGENDE GEVEL
01. Gevelmetselwerk - bruin/rood genuanceerd

02. Gevelmetselwerk claustra - bruin/rood genuanceerd

03. Architectonisch beton - bruin/rood

04. Architectonisch beton - cementgrijs

05. Aluminium buitenschrijnwerk - wit
+ neutrale beglazing


06. Aluminium buitenschrijnwerk - bruin/rood

07. Spijltjesbalustrade staal - wit

08. Staalstructuur - wit

09. RVS - geweven gaas

10. Zonnentent - grijs/groen

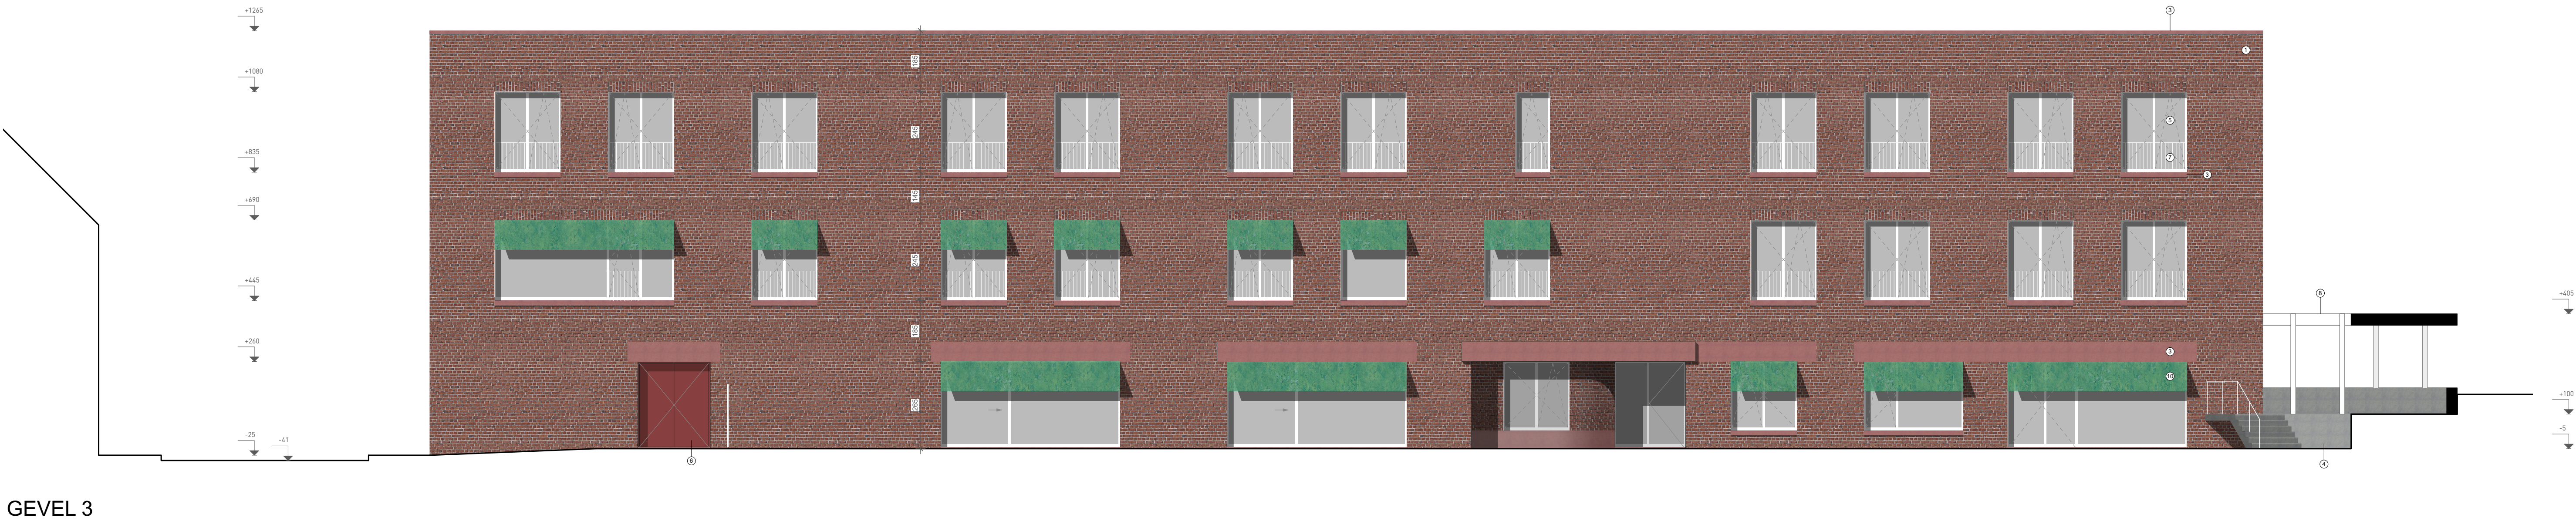


GEVEL 3



GEVEL 4

PROJECT Nieuwbouw voor de residentiële zorg van De Sleutel	2201	BA_DeSleutel_G_N_3 en 4	
	PROVINCIE	OOST-VLAANDEREN	BOUWHEER
	GEMEENTE	GENT	Vzw Organisatie Broeders van Liefde - De Sleutel Stropkaai 38E 9000 Gent
	BOUWPLAATS	Sint Juliaanstraat / Stropstraat 9000 Gent Gent 6 ^e afd., Sectie H, nr 281r2	ARCHITECT archipl ARCHIPL COLLECTIEF bv Academiestraat 19(A1) 9000 GENT T.00332 9 221 22 44 info@archipl.be

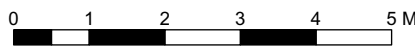

PLAN	15/37
GEVEL 3 GEVEL 4	1:100
BOUWAANVRAAG	25/08/2025