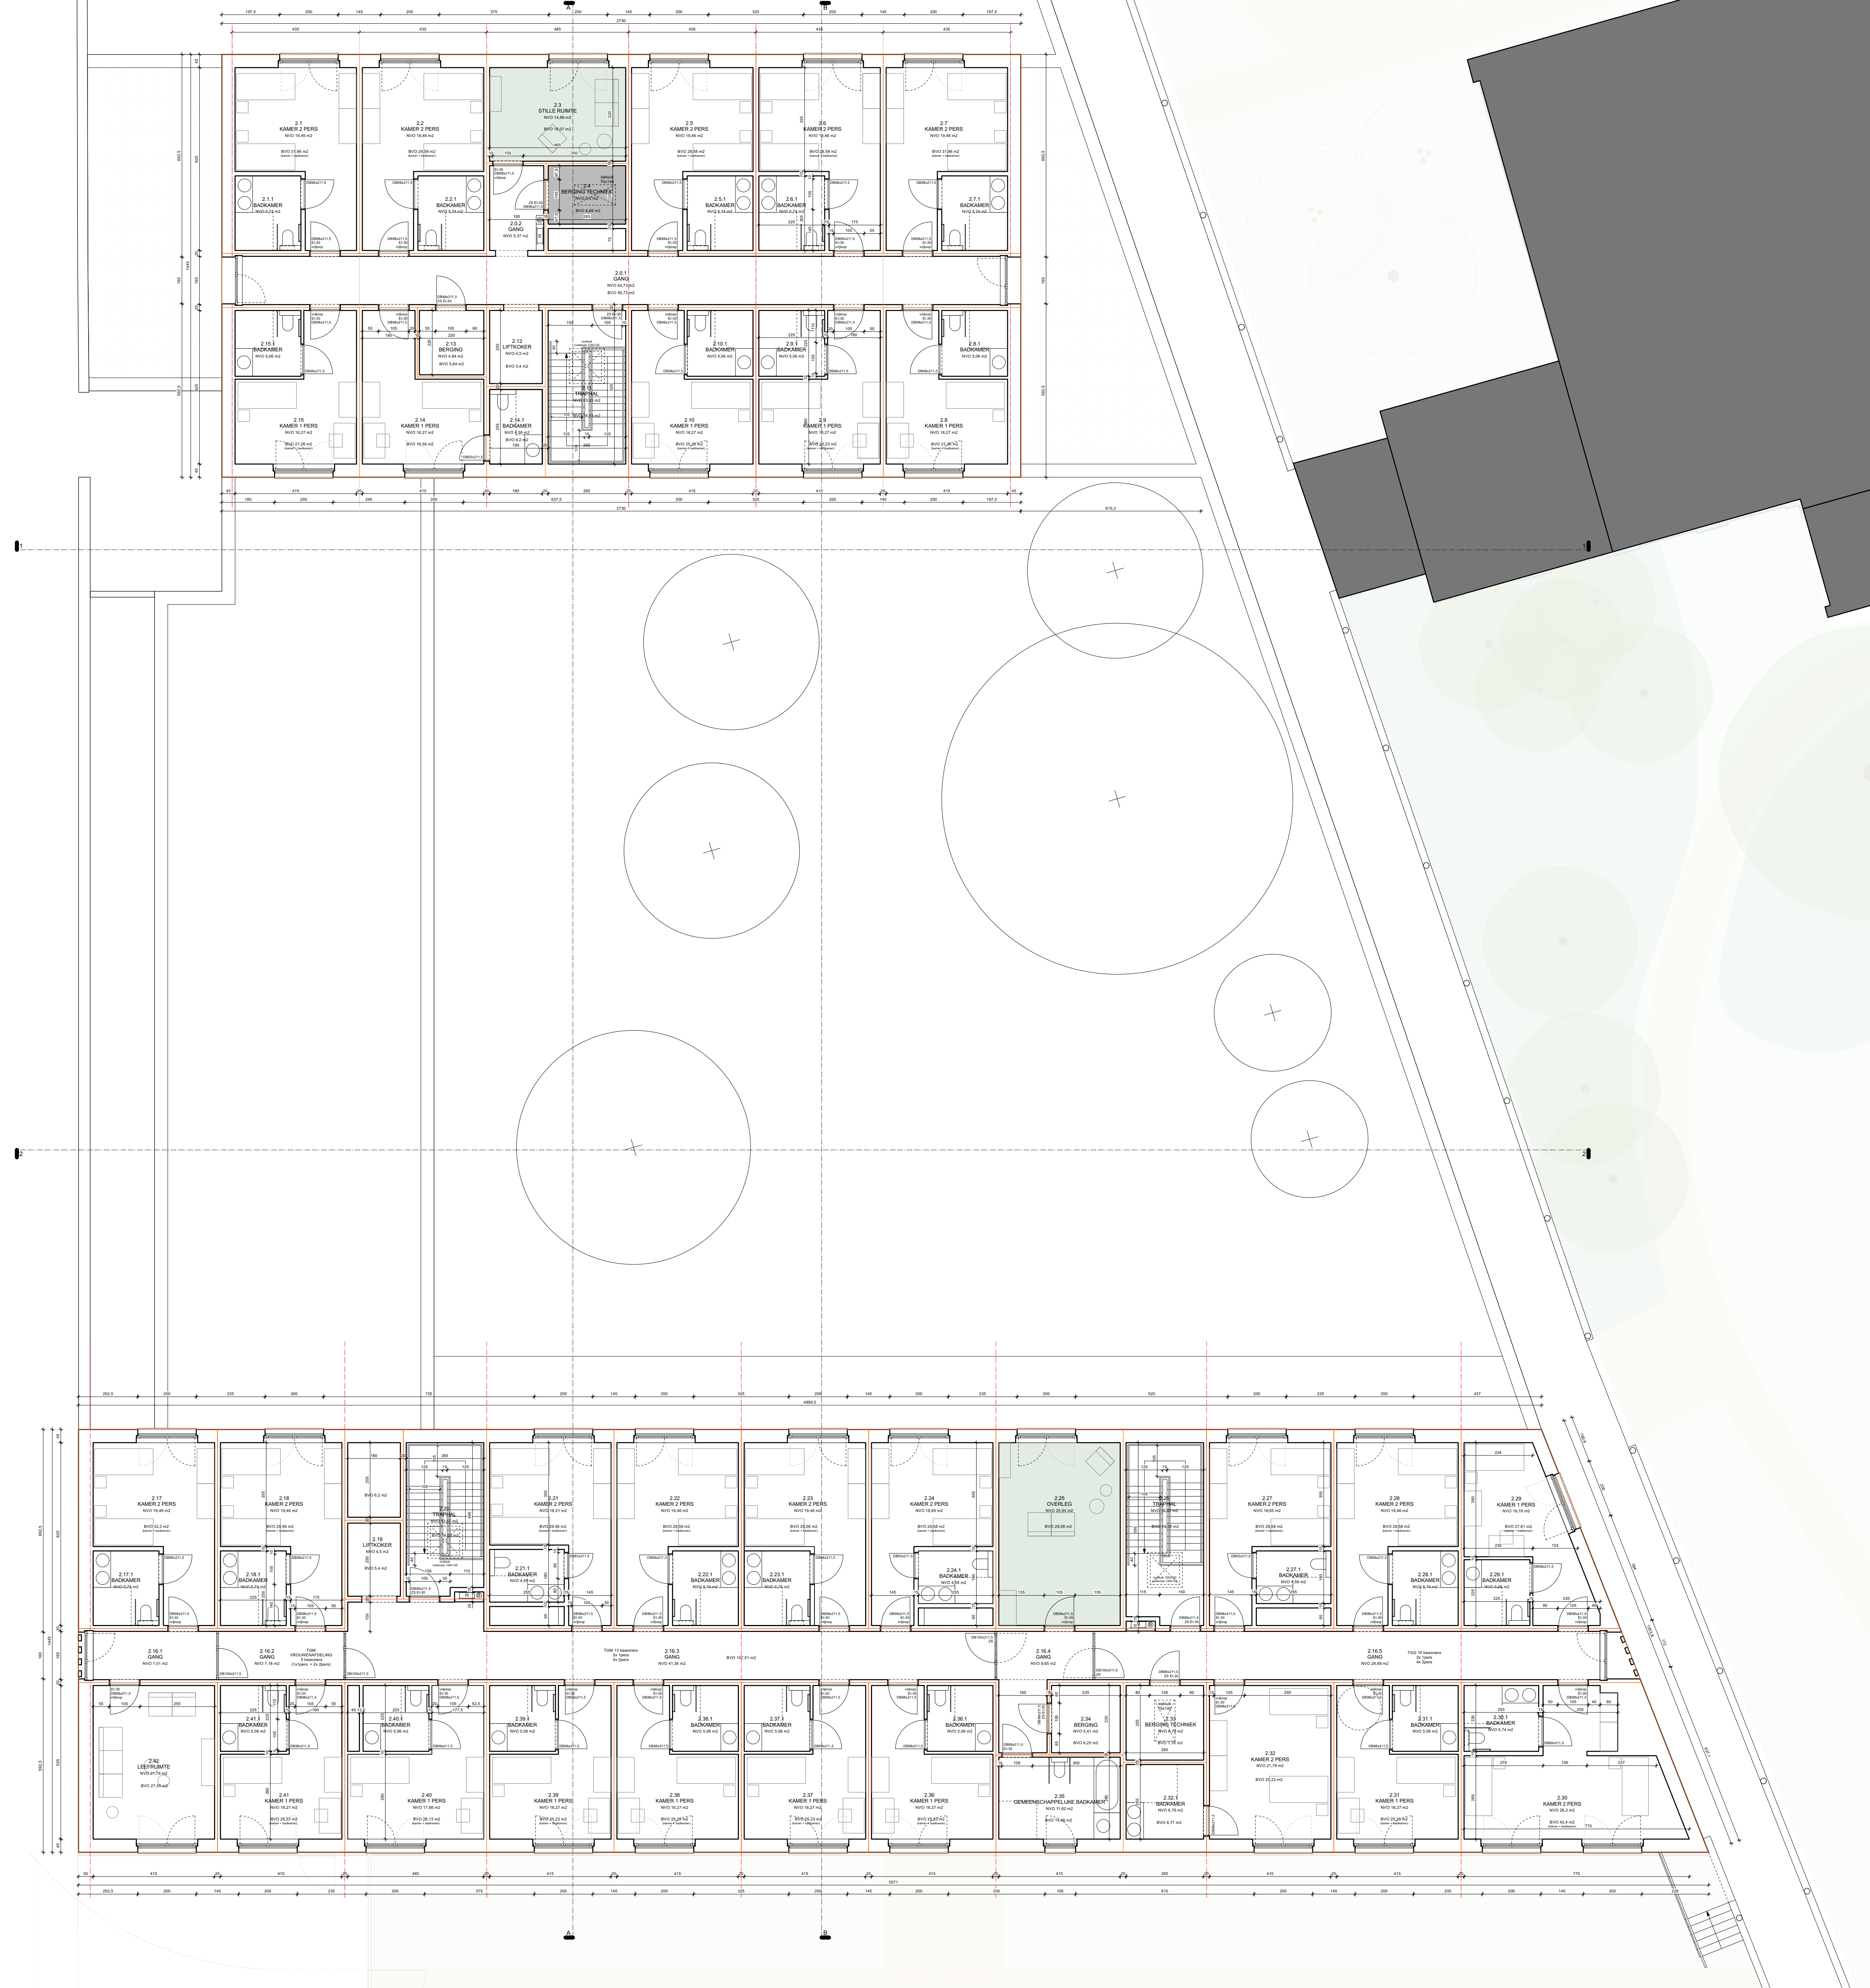


PROJECT 2201		BA_DeSleutel_P_N_2		PLAN 9/37	
Nieuwbouw voor de residentiële zorg van De Sleutel		PROVINCIE OOST-VLAANDEREN	BOUWHEER Vzw Organisatie Broeders van Liefde	ARCHITECT archipl	
		GEMEENTE GENT	- De Sleutel Stropkaai 38E 9000 Gent	ARCHIPL COLLECTIEF bv	
		BOUWPLAATS Sint Juliaanstraat / Stropstraat 9000 Gent, Sectie H, nr 281r2		Academiestraat 19(A1) 9000 GENT	
				T.0032 9 221 22 44	
				info@archipl.be	
				BOUWAANVRAAG	25/08/2025