


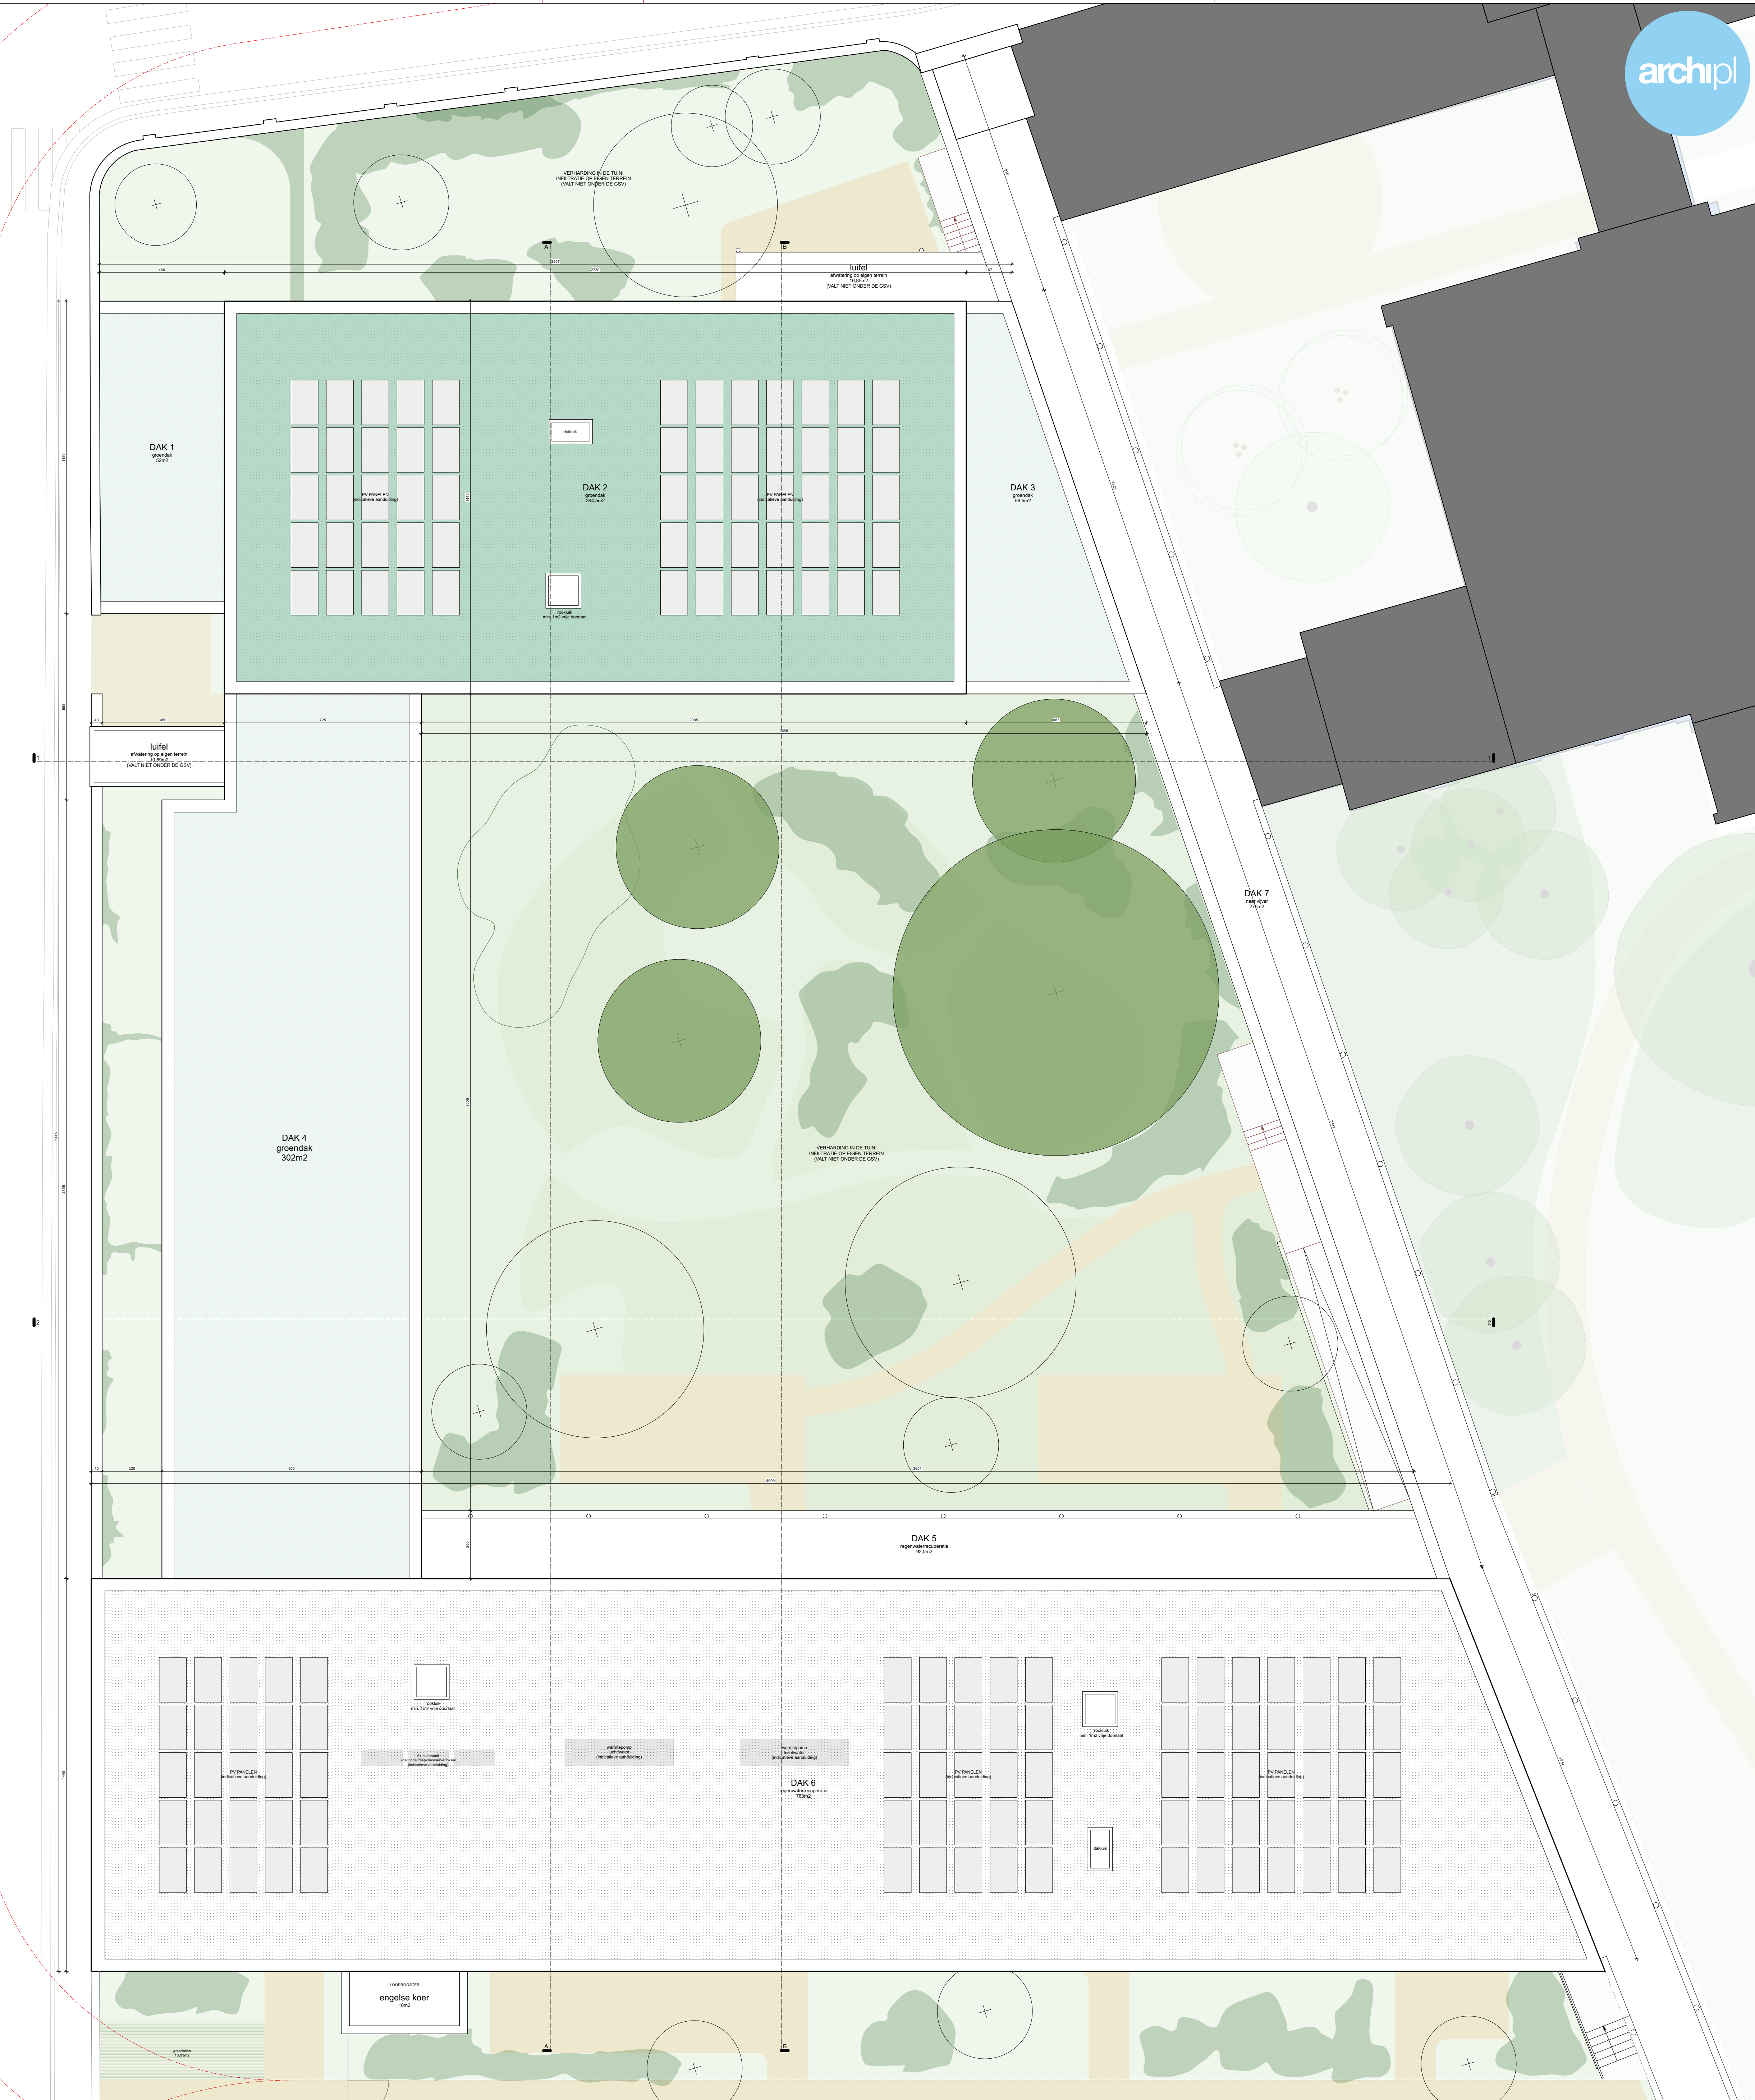

PROJECT		2201		BA_DeSleutel_P_N_DAK		PLAN		10/37			
Nieuwbouw voor de residentiële zorg van De Sleutel				PROVINCIE		OOST-VLAANDEREN		BOUWHEER		ARCHITECT	
				GEMEENTE		GENT		Vzw Organisatie Broeders van Liefde - De Sleutel		archipl ARCHIPL COLLECTIEF bv Academiestraat 19(A1) 9000 GENT T.0032 9 221 22 44 info@archipl.be	
				BOUWPLAATS		Stropkaai 38E					
				Sint Juliaanstraat / Stropstraat 9000 Gent Gent 8° afd., Sectie H, nr 281r2		9000 Gent					
								DAKPLAN		1:100	
								BOUWAANVRAAG		25/08/2025	