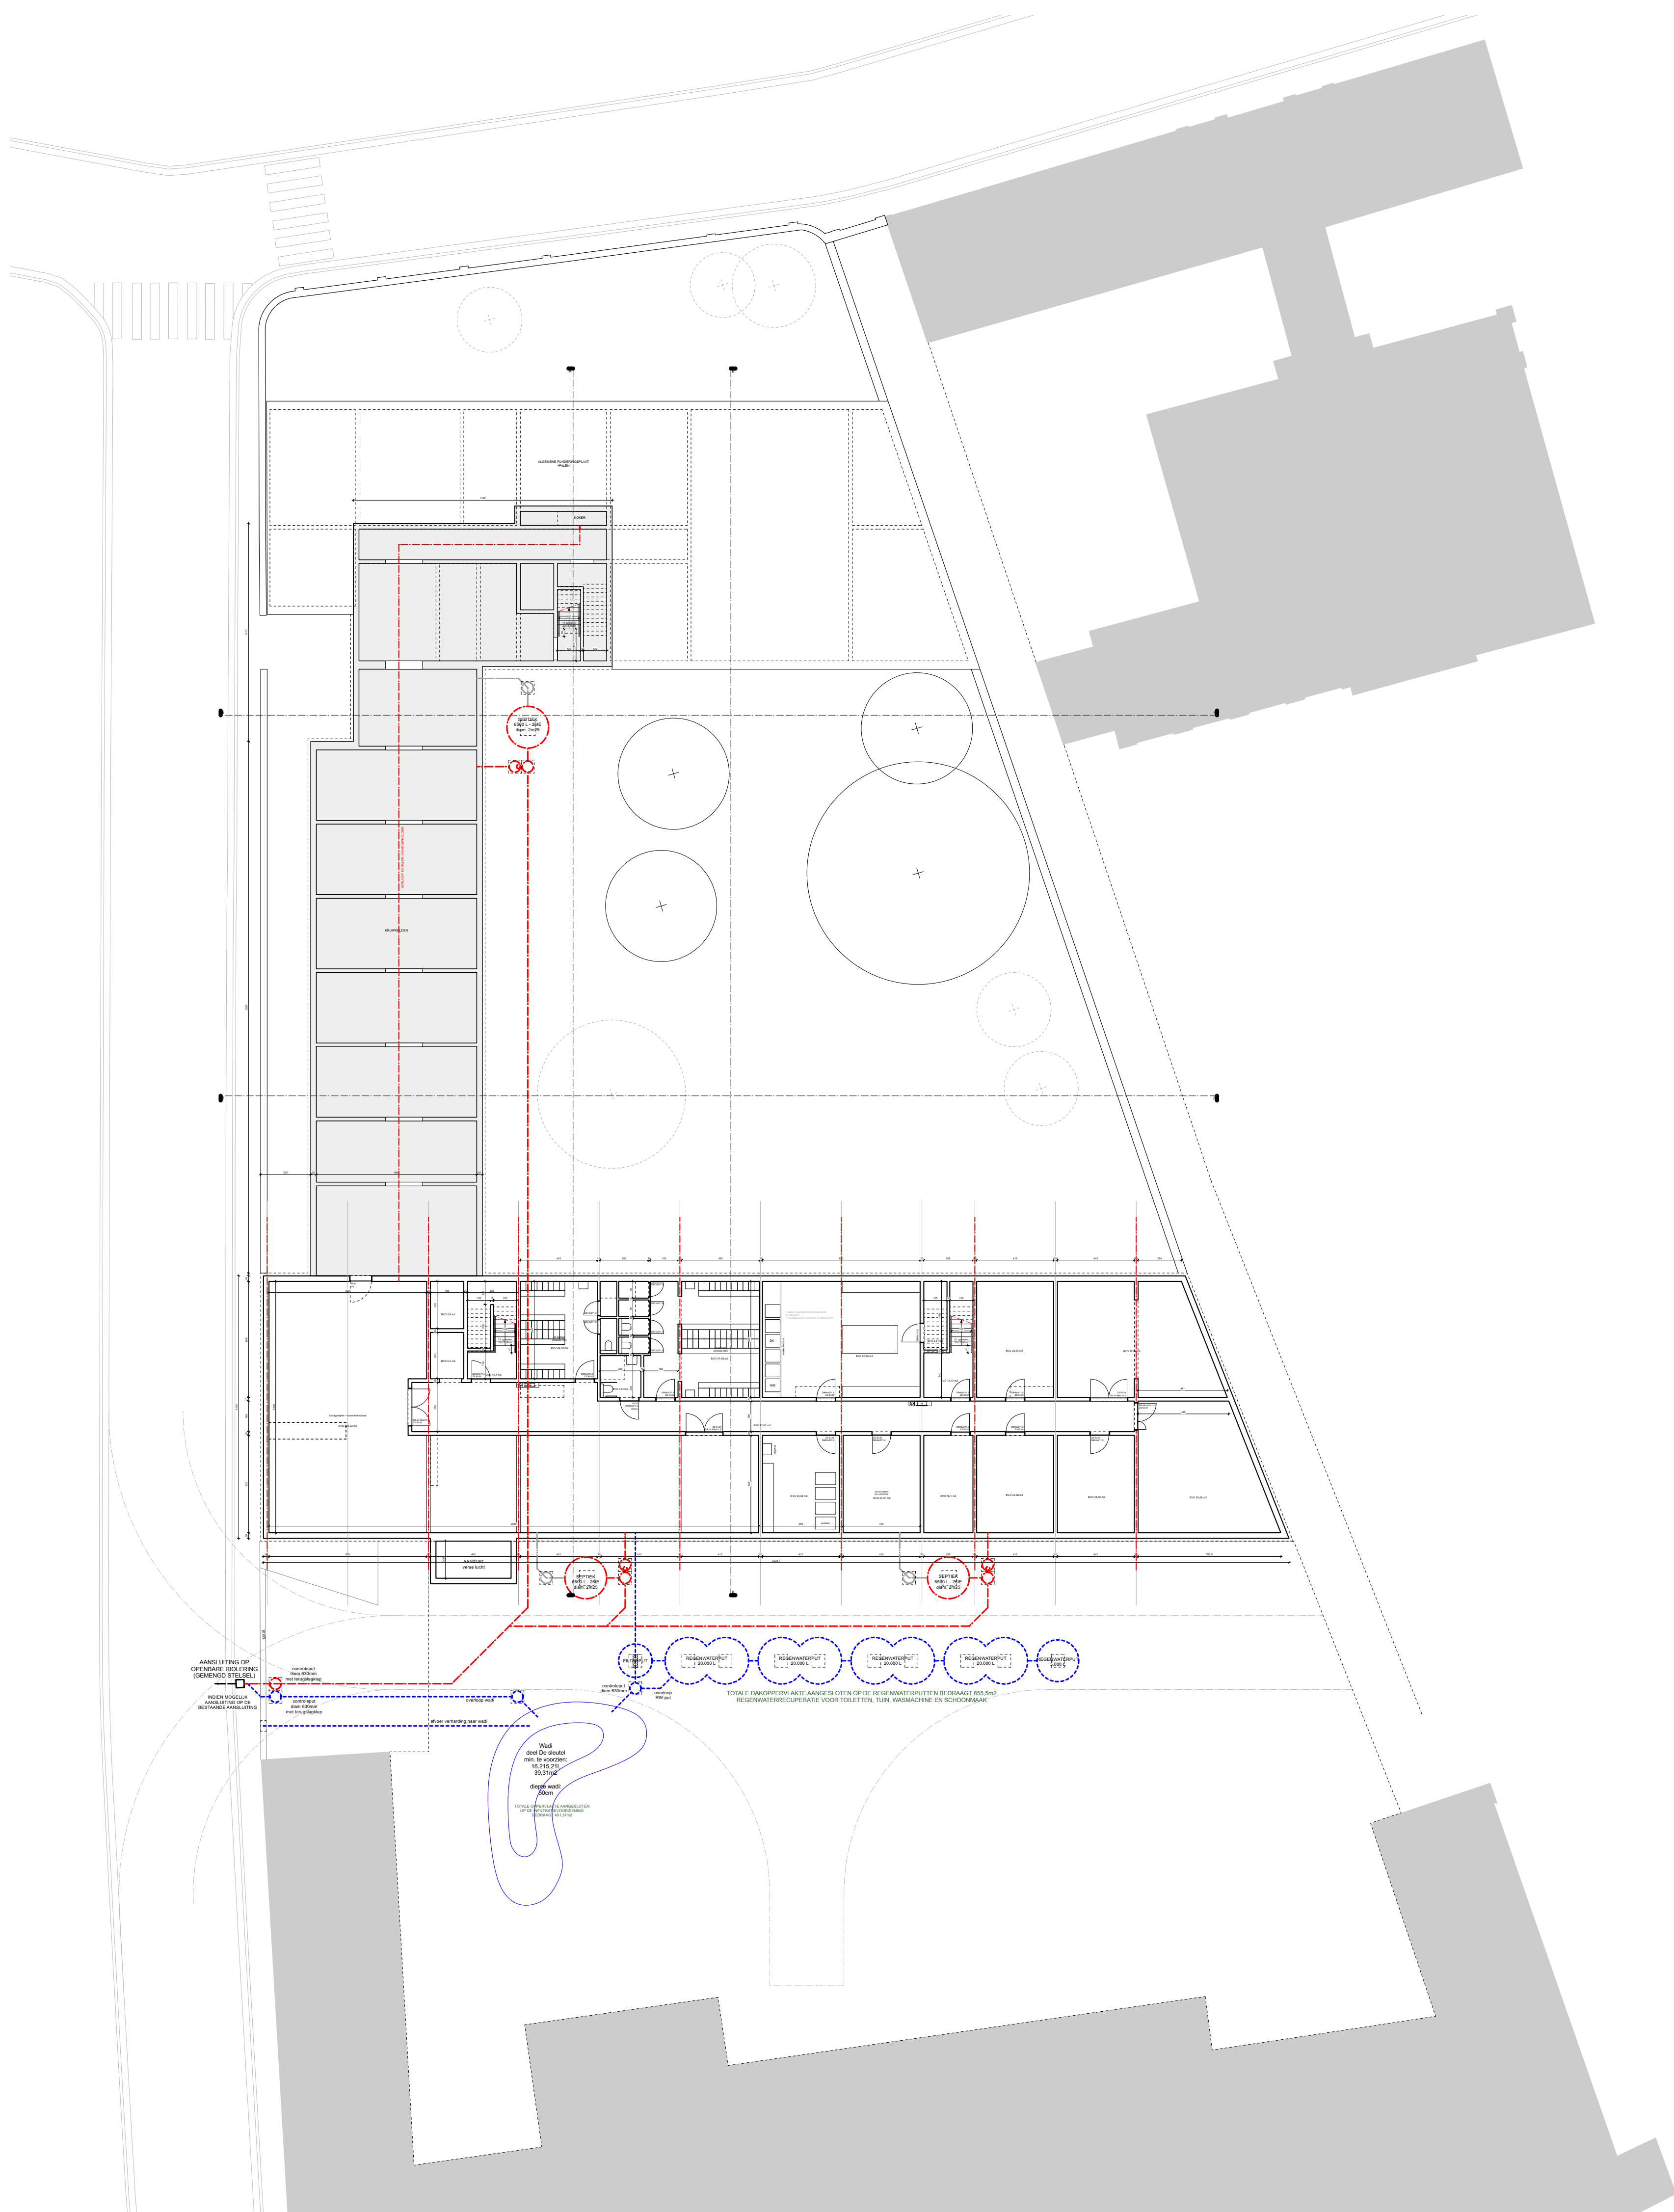


PROJECT	2201	BA_DeSteuLe_P_N_RIOLERINGSPLAN	
Nieuwbouw voor de residentiële zorg van De SteuLe	PROVINCIE	OOST-VLAANDEREN	BOUWHEER
	GEMEENTE	GENT	Vzw Organisatie Broeders van Liefde - De SteuLe
	BOUWPLAATS		Stropkaal 38E
			9000 Gent
	Sint Juliaanstraat / Stropstraat 9000 Gent Gent 8° afd., Sectie H, nr 281r2		 ARCHIP! COLLECTIEF bv Academiestraat 19(A1) 9000 GENT T.0032 9 221 22 44 info@archipl.be

PLAN		12/37
RIOLERINGSPLAN		1:200
BOUWAANVRAAG		25/08/2025