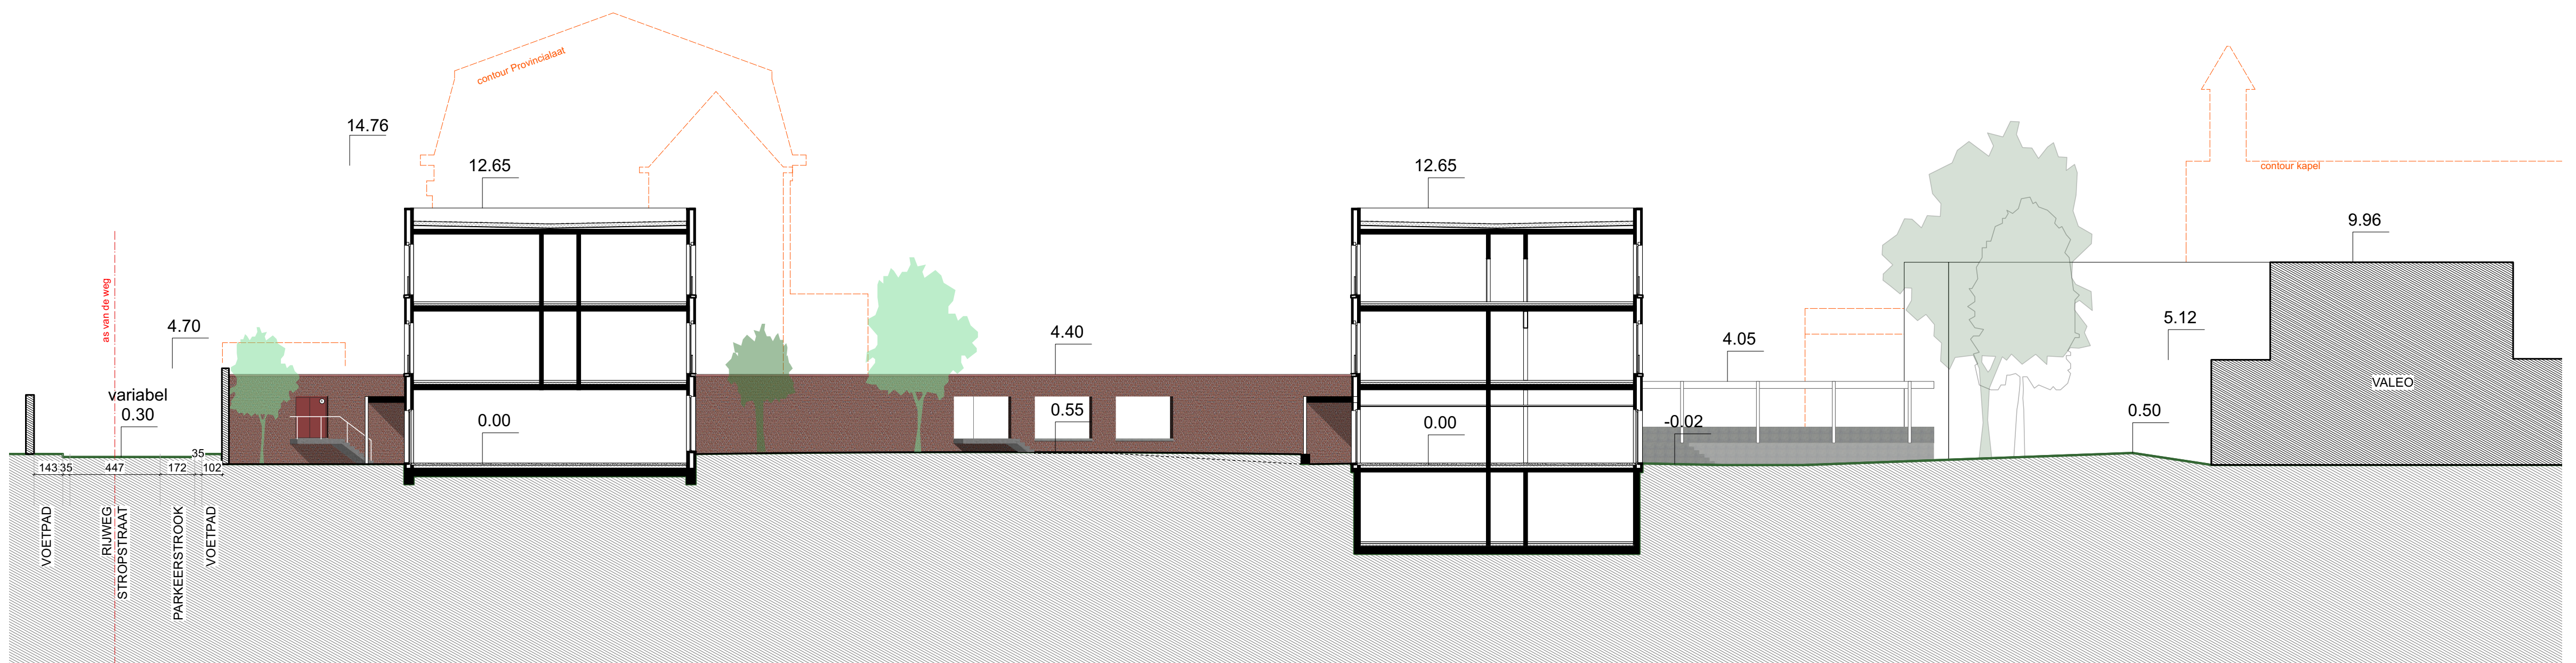


PROJECT	2201			BA_DeSleutel_T_N_1
Nieuwbouw voor de residentieële zorg van De Sleutel	PROVINCIE	OOST-VLAANDEREN	BOUWHEER	ARCHITECT
	GEMEENTE	GENT	Vzw Organisatie Broeders van Liefde - De Sleutel	 ARCHIPL COLLECTIEF bv Academiestraat 19(A1) 9000 GENT T.0032 9 221 22 44 info@archipl.be
	BOUWPLAATS		Stropkaai 38E 9000 Gent	
	Sint Juliaanstraat / Stropstraat 9000 Gent Gent 8 ^e afd., Sectie H, nr 281/2			

PLAN	4/37
TERREINPROFIEL 1 NIEUWE TOESTAND	1:200
BOUWAANVRAAG	25/08/2025