




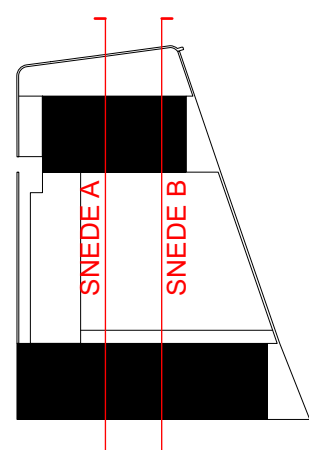

- LEGENDE GEVEL
- 01. Gevelmetselwerk - bruin/rood genuanceerd
 - 02. Gevelmetselwerk claustra - bruin/rood genuanceerd
 - 03. Architectonisch beton - bruin/rood
 - 04. Architectonisch beton - cementgrijs
 - 05. Aluminium buitenschrijnwerk - wit
+ neutrale beglazing
 - 06. Aluminium buitenschrijnwerk - bruin/rood
 - 07. Spijltjesbalustrade staal - wit
 - 08. Staalstructuur - wit
 - 09. RVS - geweven gaas
 - 10. Zonnentent - grijs/groen

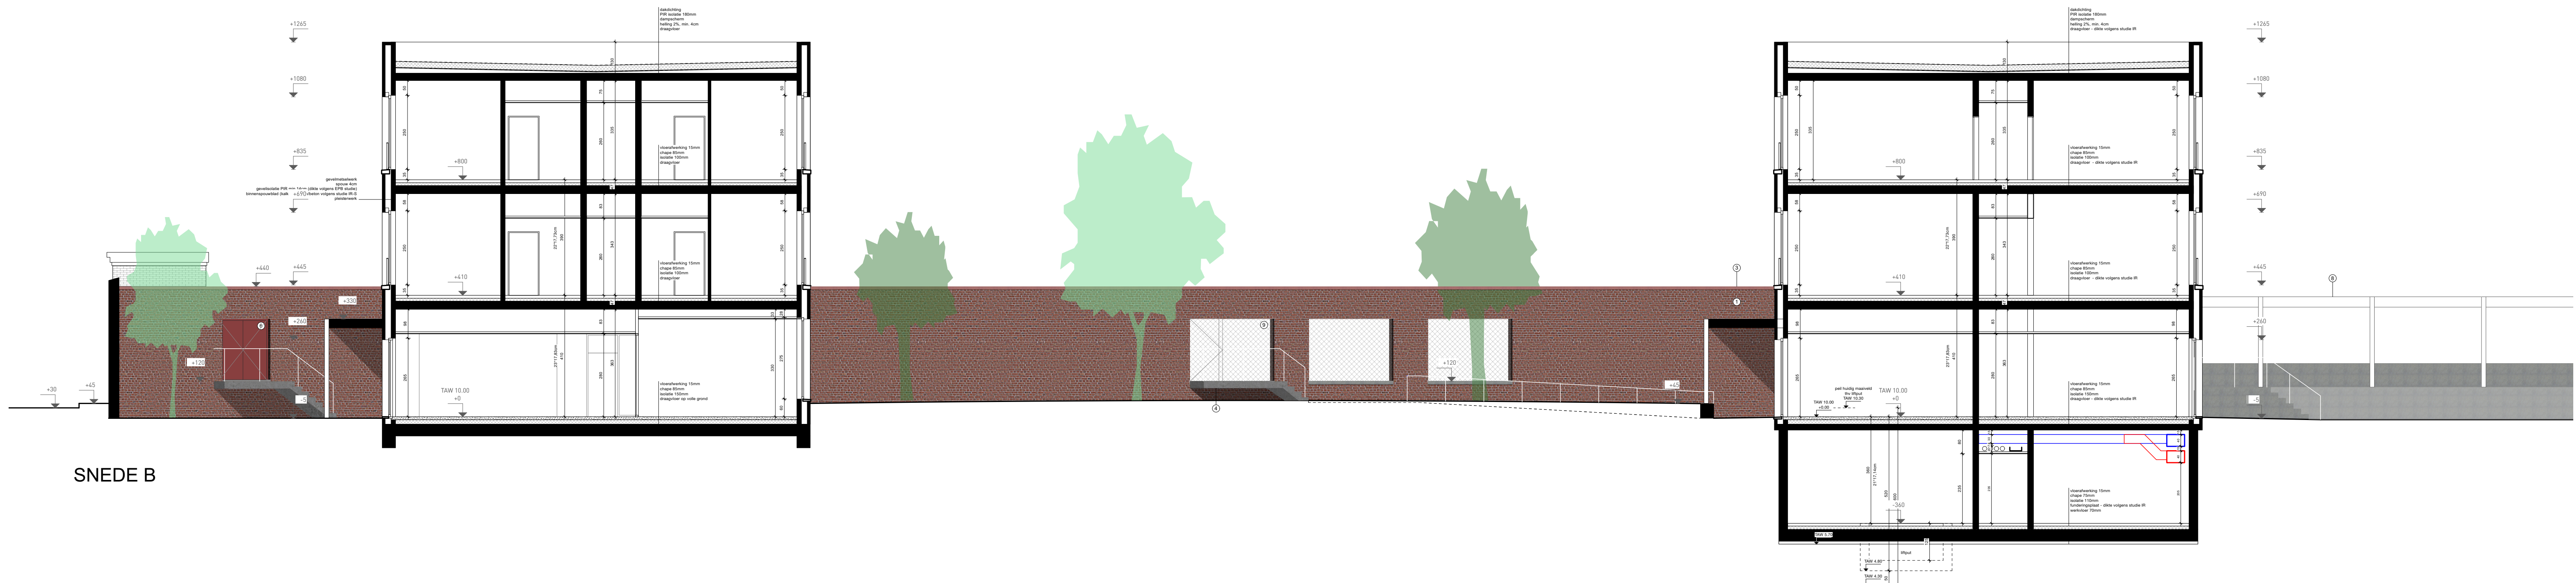

SNEDE B

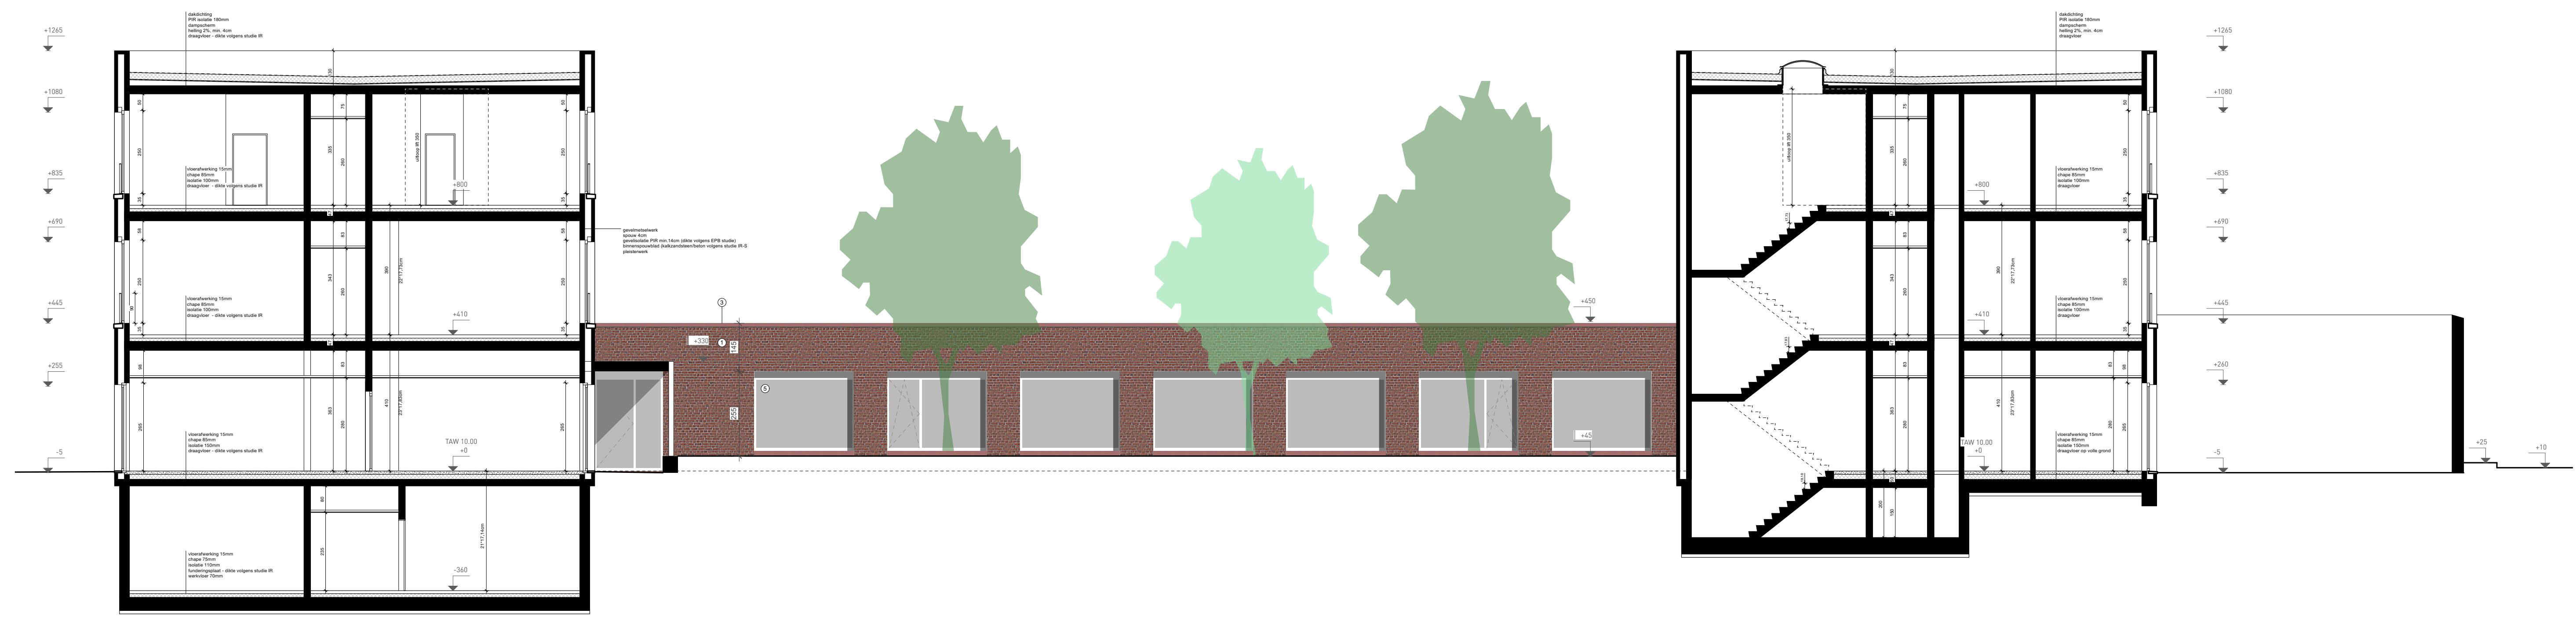

SNEDE A

PROJECT		2201		BA_DeSleutel_S_N_A en B							
Nieuwbouw voor de residentiële zorg van De Sleutel		PROVINCIE OOST-VLAANDEREN		BOUWHEER		ARCHITECT					
		GEMEENTE GENT		Vzw Organisatie Broeders van Liefde - De Sleutel		archipl ARCHIPL COLLECTIEF bv Academiestraat 19(A1) 9000 GENT T 0032 9 221 22 44 info@archipl.be					
		BOUWPLAATS		Stropkaai 38E 9000 Gent							
		Sint Juliaanstraat / Stropstraat 9000 Gent Gent 8 ^e afd., Sectie H, nr 281r2									
						PLAN		17/37			
						SNEDE A SNEDE B		1:100			
								BOUWAANVRAAG		25/08/2025	