


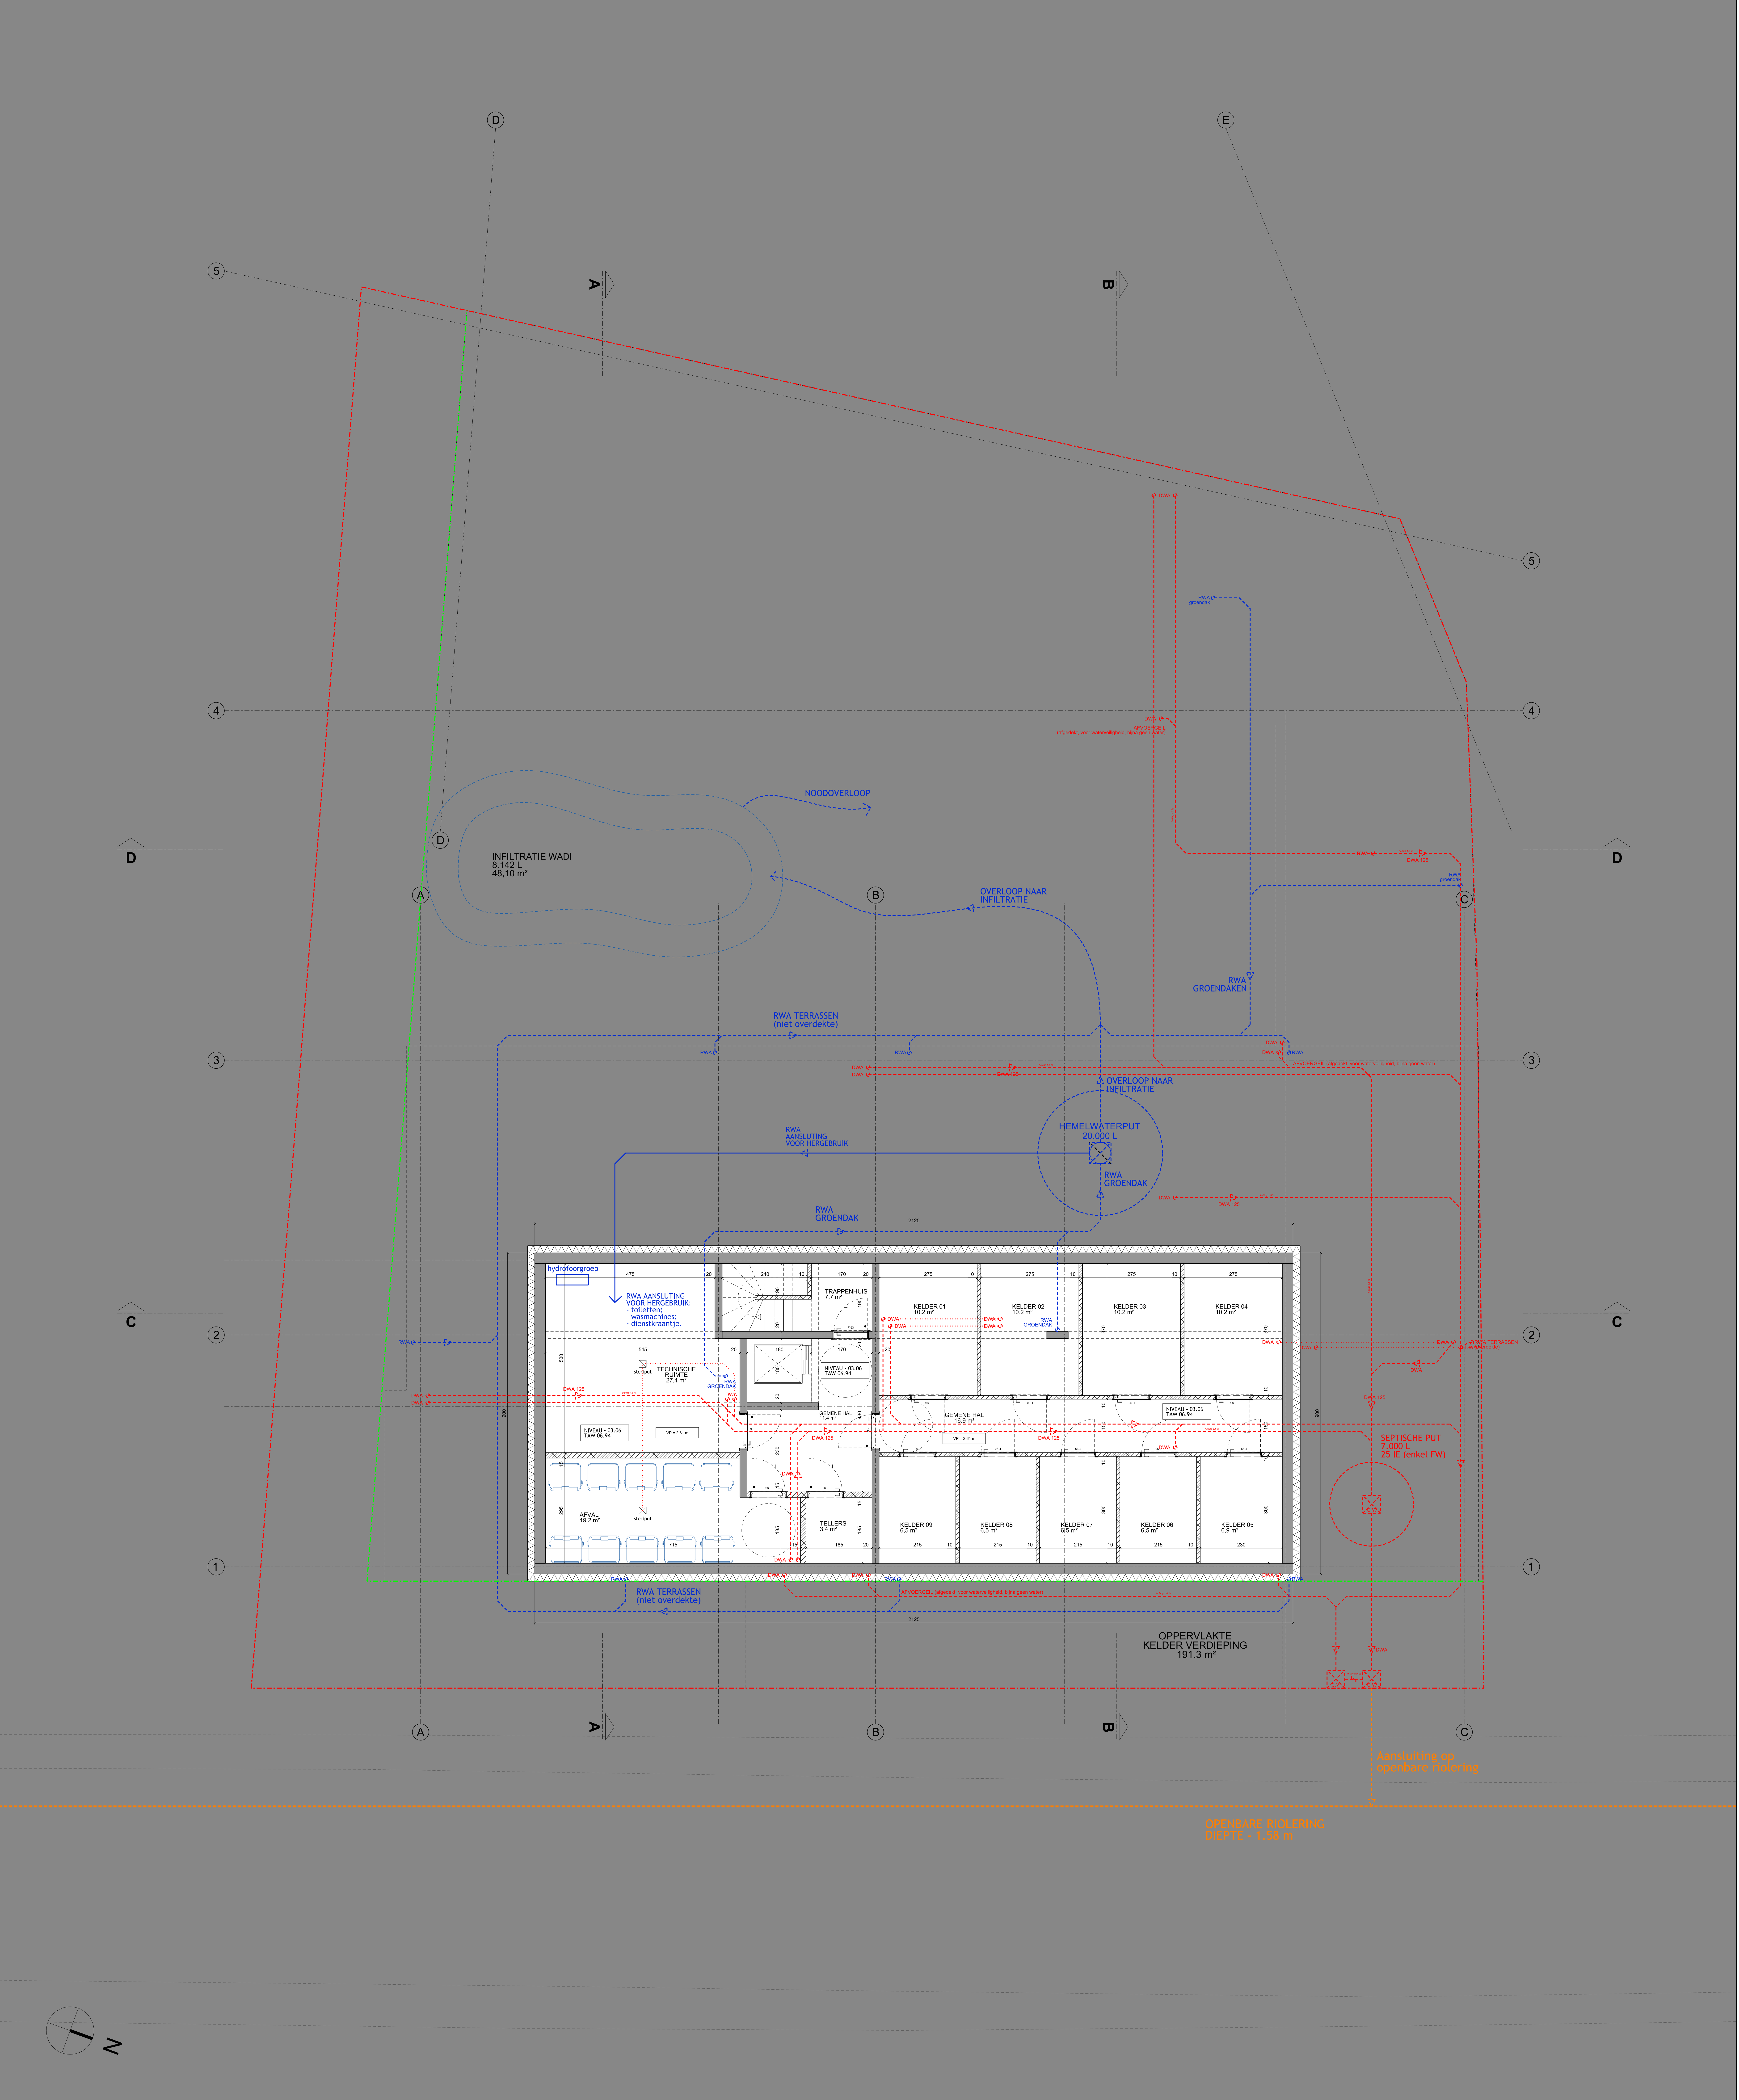

LEGENDE RIOLERING

- DWA
- RWA

LEGENDE DER MATERIELEN

- GEVELBEKLEIDING IN GEVELSTEEN, RODE KLEUR
- GEVELBEKLEIDING IN NATUURLIJKE HOUT, DONKERBRUINE KLEUR
- BUITENSCHERVENWERK IN DELANT ALUMINIUM, DONKERBRUINE KLEUR
- KELODIE SUPERISOLEREND VESCHIEDENGLAZING
- VENSTERBANK IN DELANT ALUMINIUM, DONKERBRUINE KLEUR
- LATTEN IN NATUURLIJKE HOUT, DONKERBRUINE KLEUR
- MILIEUWEGEN IN ZICHTBAAR BETON, RODE KLEUR
- GLAZEN DEUR
- GRANISEDEUR IN NATUURLIJKE HOUT, DONKERBRUINE KLEUR
- ISOLANDEUR IN NATUURLIJKE HOUT, DONKERBRUINE KLEUR
- BEESTANDE RODE BAKSTENEN SCHIEDENWEGEN
- DRUPPELBREK IN DELANT ALUMINIUM, DONKERBRUINE KLEUR

GENERAL LEGEND

- BETON
- LIJCHTE WAND
- METSELWERK
- ISOLATELBLOK
- GEVELSTEEN
- SOEPELE THERMISCHE ISOLATE
- HOUTEN GEVELBEKLEIDING
- STUVE THERMISCHE ISOLATE

OPMERKINGEN:
Alle indicaties in verband met technieken (o.a. ledingen, kanalen, etc) en stabiliteit zijn louter indicatief.
Alle muren zijn indicatief en zijn ter plaatse na te kijken door de aannemers afbouw afbouw.
Een ingesloten gebied tussen de muren en de bestaande bestaande moet aan de aannemers worden gemaakt te worden.
Het niveau +/- 00.00 komt overeen met de gelijktijdige verandering van het gebouw.

HOGHEEERWEG 20-22 & 24-24A
BOUWEN VAN EEN APPARTEMENTSGEBOUW MET PROFESSIONELE RUIMTE
VOOR VRU BEROEP OP GELUKKLOERS

Hogheerweg 20-22 & 24-24A, 1051 St Denijs Westdren Kader: Afdeling 25, sector D, Perceel nr 1843 & Perceel 1843

De heer Anne SCHOLLEERT - AM BOUTEN		Wijzigingen		Datum
BH	bouwer	A		
ARC	architectuur	B	ALEXANDRU PATRICI ARCHITECTS	10/11/2025
		C	Paul Lachin 10/11/2025	
		D	alexandru.patrici@arc-architects.nl	
		E		
		F		
IRS	stabiliteit	G		
IRT	speciale technieken	H		
		I		
		J		
		K		
		L		
IRA	akoestiek	M		
EPB	energieprestatie	N		
		O		
		P		
		Q		
		R		
LSA	landschapsarchitectuur	S		
VHC	veiligheidscoördinatie	T		
		U		
		V		
		W		
		X		
LM	landmeter	Y		
AAN	aannemer	Z		

OMGEVINGSVERGUNNING

TOKENOMTIGE SITUATIE

KELDER- & RIOLERINGSPLAN

titel	ARC	BA	PL	099	A	1/50	A0	15/09/2025
titel	ARC	BA	PL	099	A	1/50	A0	15/09/2025