


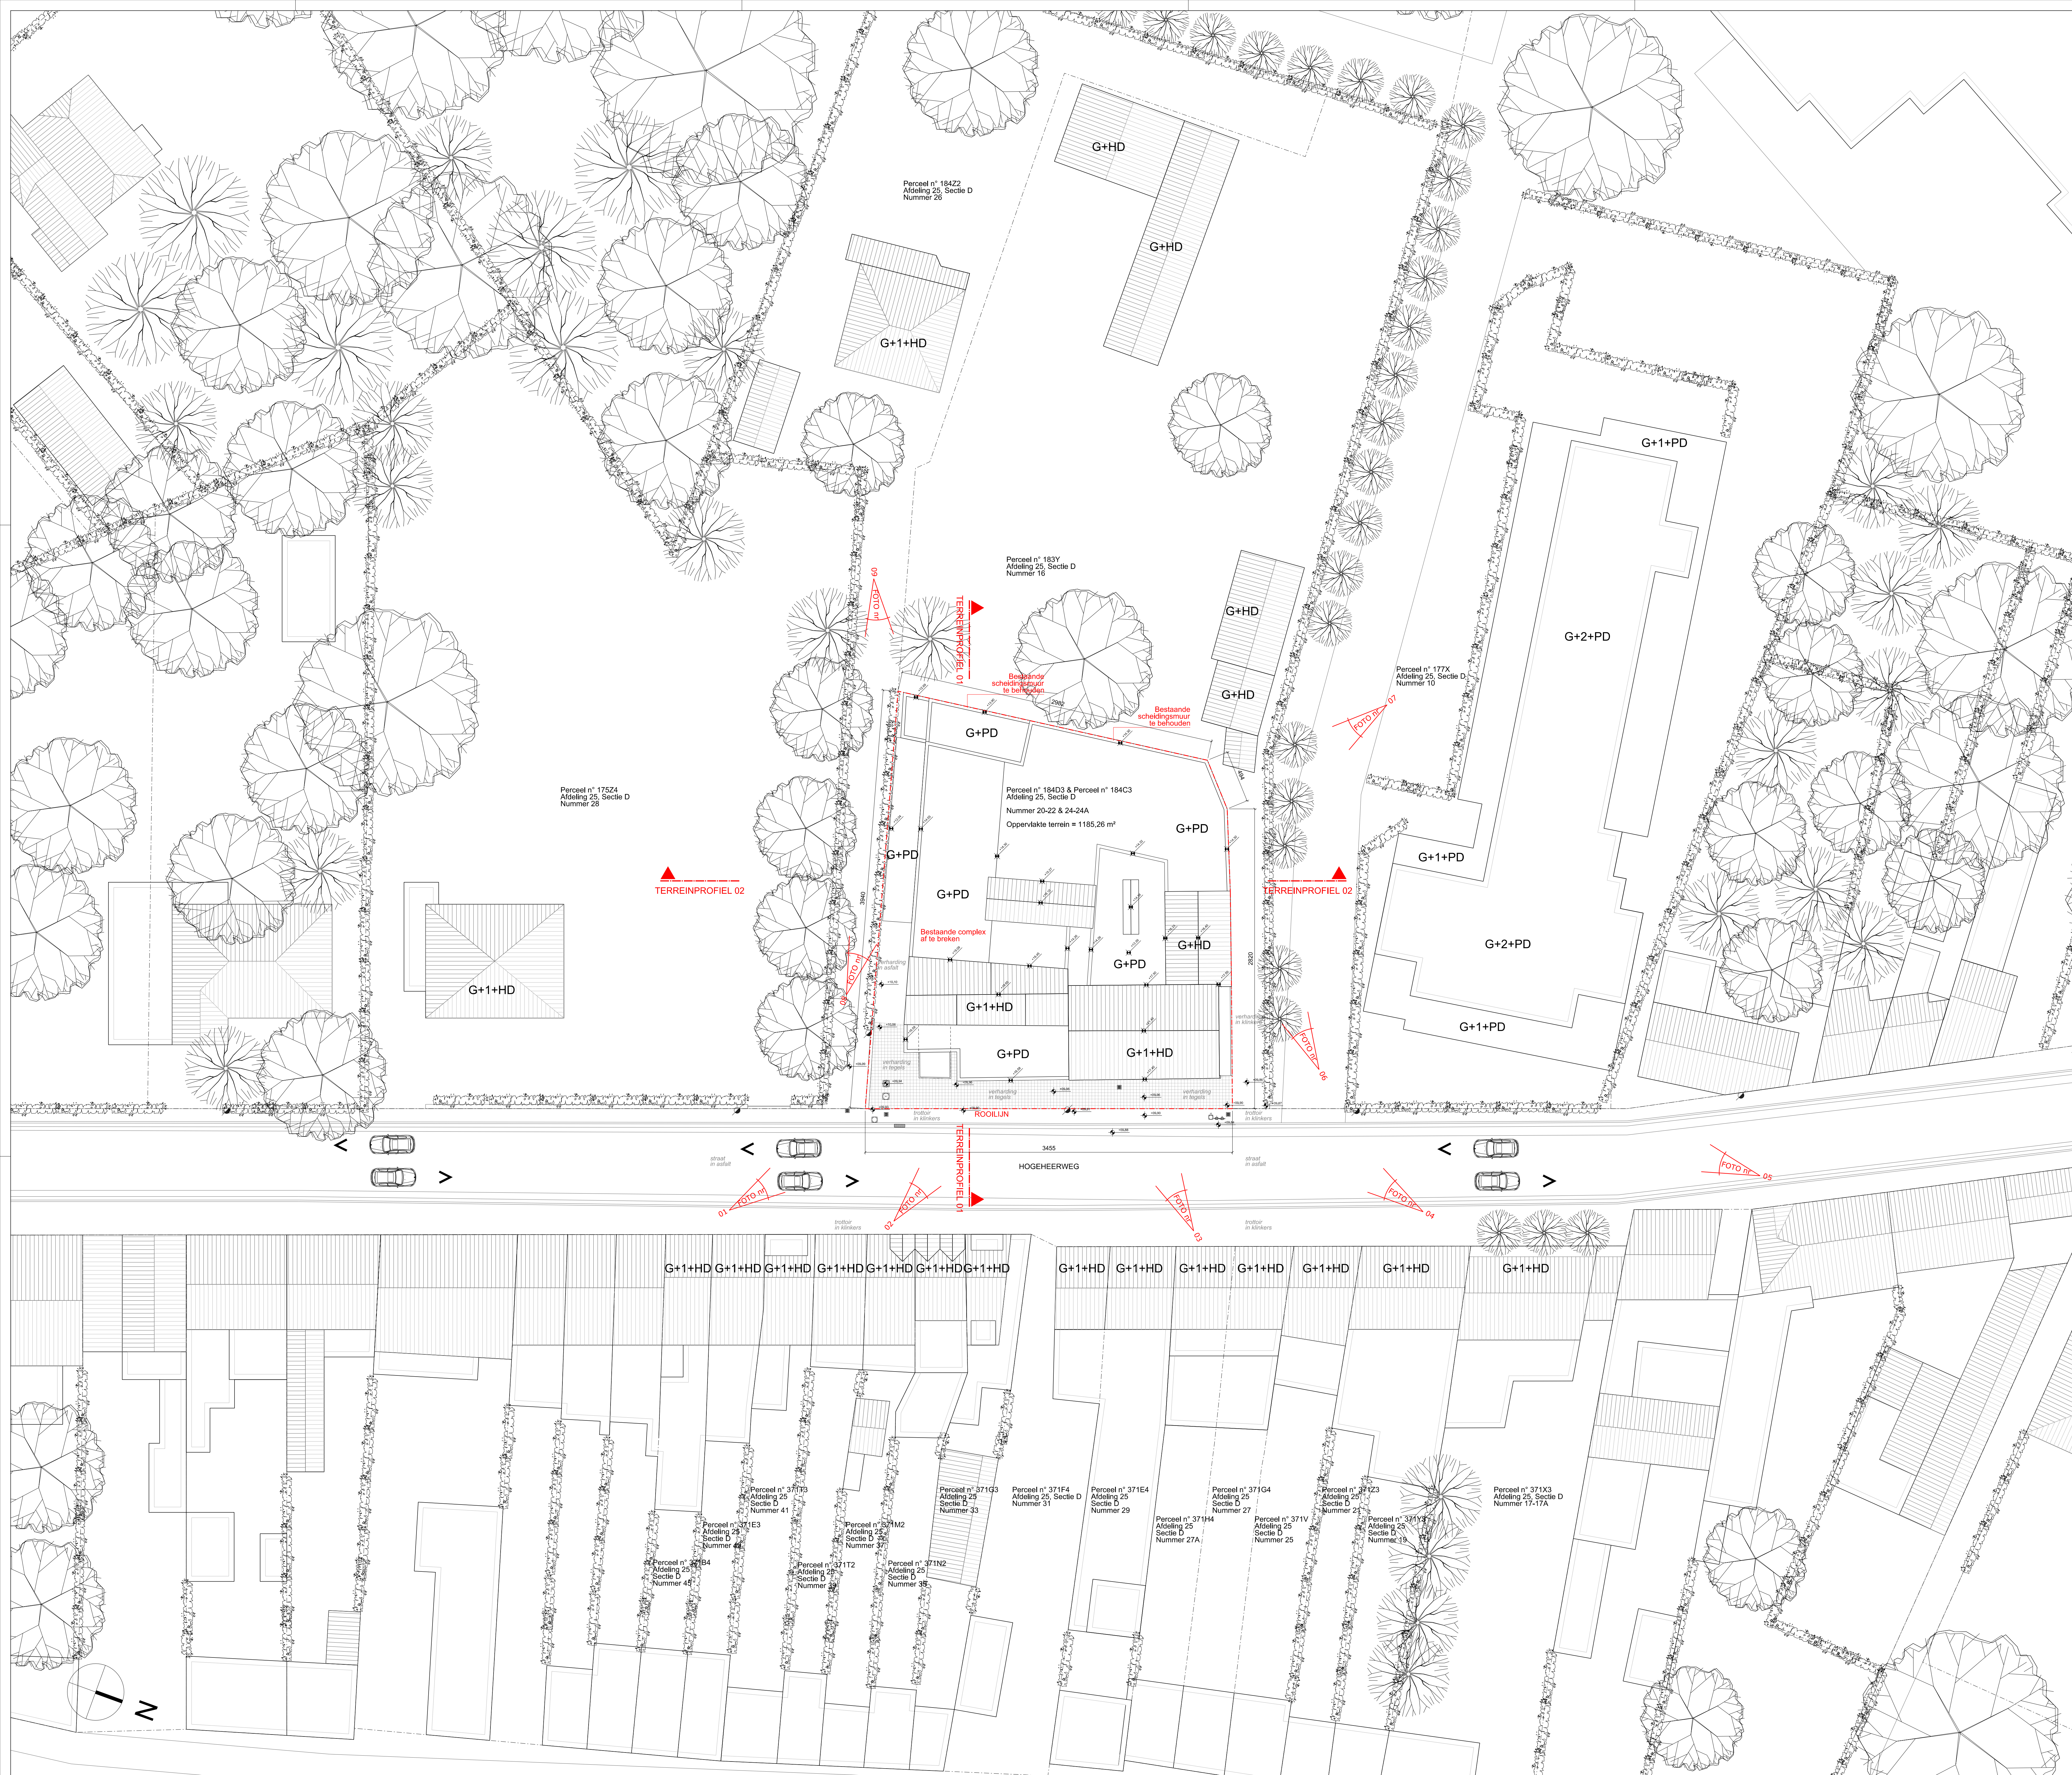

ANNOTATIES

HOOGTEPEILEN (PLAN)

HOOGTEPEILEN (AAZICHTEN)

VERKEERSBORDEN

VERKEERSPAALTJE

G + 1 of 2

GELUKVLOERS + AANTAL VERDIEPINGEN

ONDERGRONDSE HYDRANT

DEKSEL ELECTRICITEIT / TELEFOON

DEKSEL WATER

DEKSEL GAS

STRAATVERLICHTING

FOTO'S

LEGEND E BEPLANTINGEN / TUINAANLEG

Haag

Bestaande bomen

HOGEEHEERWEG 20-22 & 24-24A

BOUWEN VAN EEN APPARTEMENTSGEBOUW MET PROFESSIONELE RUIMTE VOOR VRJU BEROEP OP GELUKVLOERS

Hogeheerweg 20-22 & 24-24A, 9051 St Denijs Westrem

Kadaster: Afdeling 23, sectie D, Perceel nr 184D3 & Perceel 184C

BH	bouwheer	Di e Heer Arne SCHOLLAERT - AES BOWTEAM Schoonschotelstraat 33, 9051 St Denijs Westrem T +32 9 242 85 43 info@aesbouwteam.be	Wijzigingen	Datum
ARC	architectuur	ALEXANDRU PATRICHI ARCHITECTS Paul Lenders Straat 48, 1050 Brussel alexandru.patrichi@gmail.com www.alexandrpatrici.eu	A B C D E F G H I J K L M N O P Q R S T U V W X Y Z	
IRS	stabiliteit			
IRT	speciale technieken			
IRA	akoestiek			
EPB	energieprestatie			
LSA	landschapsarchitectuur			
VHC	veiligheidscoördinatie	Nico Vanderind en Rozeboomstraat 18A, 9400 Mellebeke T +32 477 40 98 94		
LM	landmeter			
AAN	aannemer			

fase

OMGEVINGSVERGUNNING

BASTAANDE SITUATIE

titel

INPLANTINGSPLAN

code

arc

entree

grootw

BA

INP

001

Ø

1/200

A0

15/09/2025