


EIGENDOMSGRENS

BOUWZONE

EIGENDOMSGRENS (ROOILIJN)

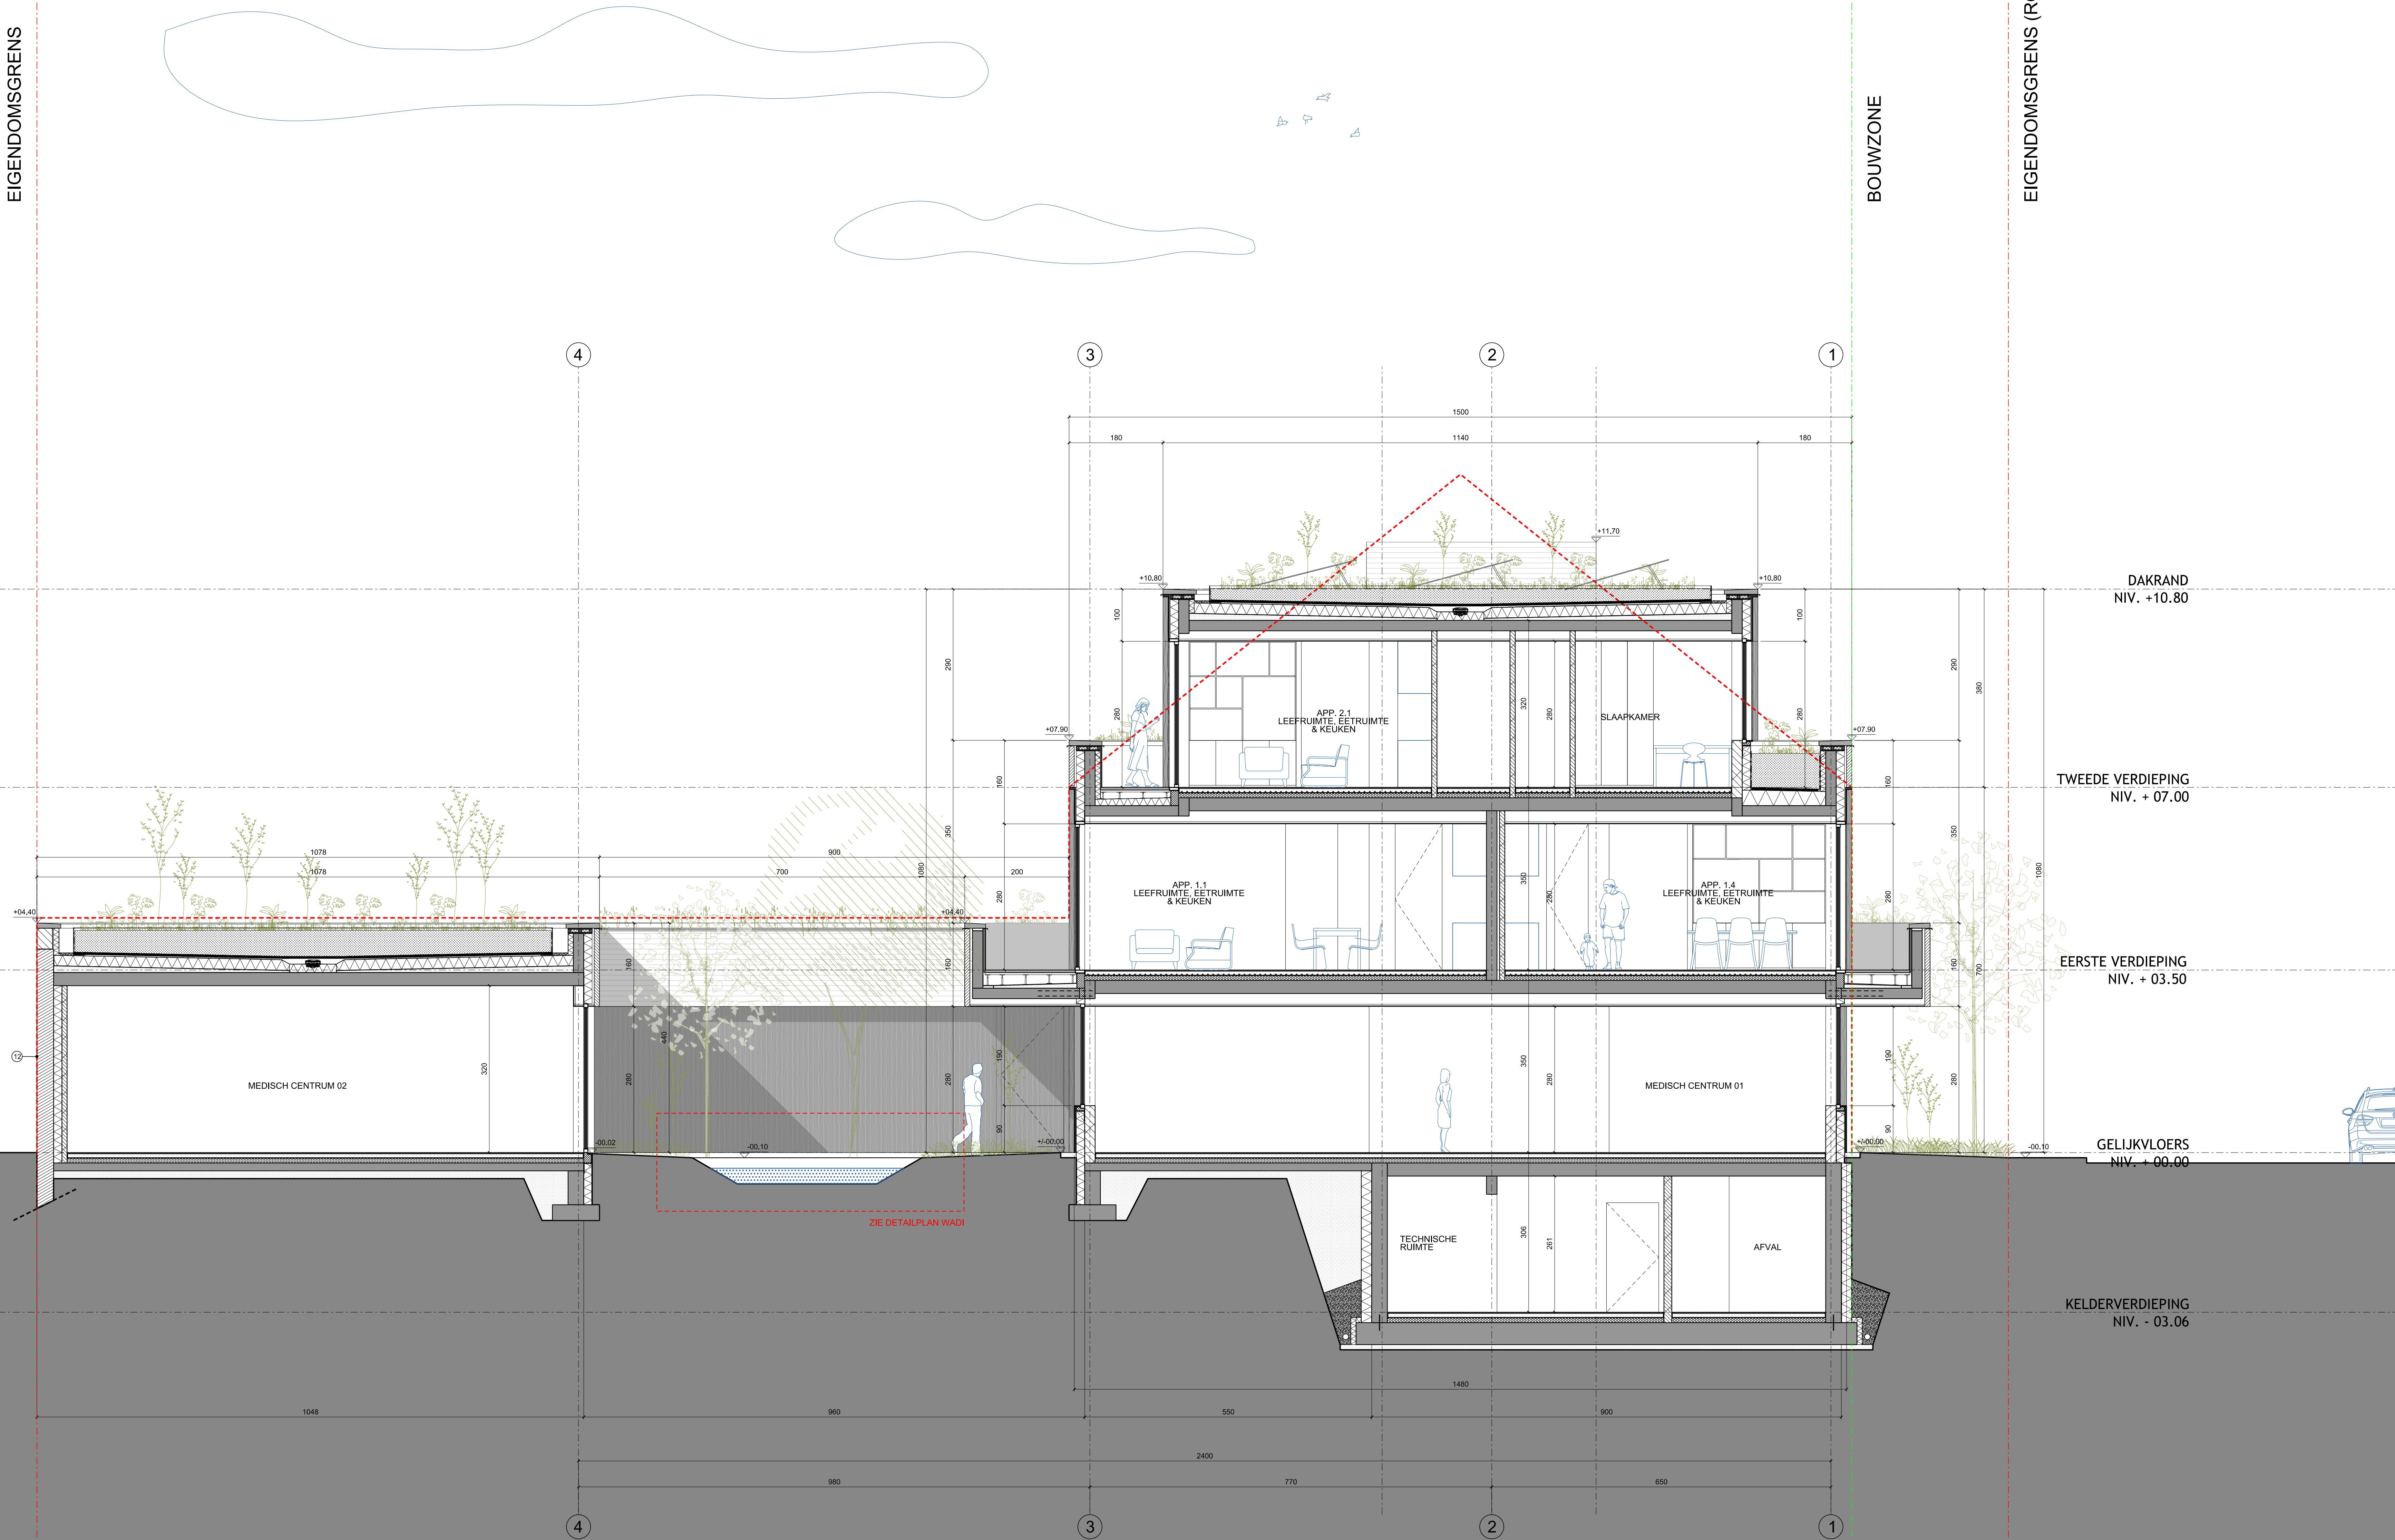

LEGENDE DER MATERIALEN

- ① GEVELBEKLEDING IN GEVELSTEEN, RODE KLEUR
- ② GEVEKBEKLEDING IN NATUURLIJKE HOUT, DONKERBRUINE KLEUR
- ③ BUITENSCHRIJNWERK IN GELAKT ALUMINIUM, DONKERBRUINE KLEUR
- ④ HELLERE SUPERSOLERENDE VEILIGHEIDSGEGLAZING
- ⑤ FRAME IN NATUURLIJKE HOUT, DONKERBRUINE KLEUR
- ⑥ VENSTERBANK IN GELAKT ALUMINIUM, DONKERBRUINE KLEUR
- ⑦ LATTEN IN NATUURLIJKE HOUT, DONKERBRUINE KLEUR
- ⑧ MUURAFDEKKING IN ZICHTBAAR BETON RODE KLEUR
- ⑨ GLAZEN DEUR
- ⑩ GARAGEDEUR IN NATUURLIJKE HOUT, DONKERBRUINE KLEUR
- ⑪ INSGANDEUR IN NATUURLIJKE HOUT, DONKERBRUINE KLEUR
- ⑫ BESTAANDE RODE BAKSTENEN SCHEIDINGSMUUR
- ⑬ DRUPPELBREUK IN GELAKT ALUMINIUM, DONKERBRUINE KLEUR

GENERAL LEGEND

- BETON
- METSELWERK
- GEVELSTEEN
- HOUTEN GEVELBEKLEDING
- LICHTE WAND
- ISOLATIEBLOK
- SOEPELE THERMISCHE ISOLATIE
- STIJVE THERMISCHE ISOLATIE

OPMERKINGEN

Alle indicaties in verband met technieken (o.a. ledingen, kanalen, etc) en stabiliteit zijn louter indicatief. Alle materialen zijn indicatief en zijn ter plaatse na te kijken door de aannemer alvorens uitvoering. Elke tegenwoordigheid tussen de plannen en de bestaande toestand dient aan de architect gemeld te worden. Het niveau +/- 00.00 komt overeen met de gelijvloerse verdieping van het gebouw.

HOGHEERWEG 20-22 & 24-24A
BOUWEN VAN EEN APPARTEMENTSGEBOUW MET PROFESSIONELE RUIMTE
VOOR VRIJ BEROEP OP GELIJKVLOERS

Hogheerweg 20-22 & 24-24A, 9051 St Denijs Westrem Kadaster: Afdeling 25, sectie D, Perceel nr 18403 & Perceel 18403

BH	bouwheer	De Heer Arne SCHOLLAERT - ABS BOUTEAM Schoonschotstraat 33, 9051 St Denijs Westrem 0121 242 28 93 ALEXANDRU PATRICHI ARCHITECTS Paul Lelien Struys 46, 9000 Brussel alexandru.patrichi@gmail.com www.alexandrupatrichi.eu	Wijzigingen	Datum
ARC	architectuur		A	
			B	
			C	
IRS	stabiliteit		D	
			E	
			F	
IRT	speciale technieken		G	
			H	
			I	
IRA	akoestiek		J	
			K	
			L	
EPB	energieprestatie		M	
			N	
			O	
LSA	landschapsarchitectuur		P	
			Q	
			R	
VHC	veiligheidscoördinatie	Nico Vanderlinden Roozelaarstraat 184, 9400 Ninove 0121 242 28 93	S	
			T	
			U	
LM	landmeter		V	
			W	
			X	
AAN	aannemer		Y	
			Z	

fase	OMGEVINGSVERGUNNING									
	TOEKOMSTIGE SITUATIE									
titel	DOORSNEDEN AA									
2024_03_HOG	ARC	BA	DS	300	Ø	1/50	A0	15/09/2025		
code	autor	groot	type	omvang	ruimte	index	schal	formaat	project datum	