



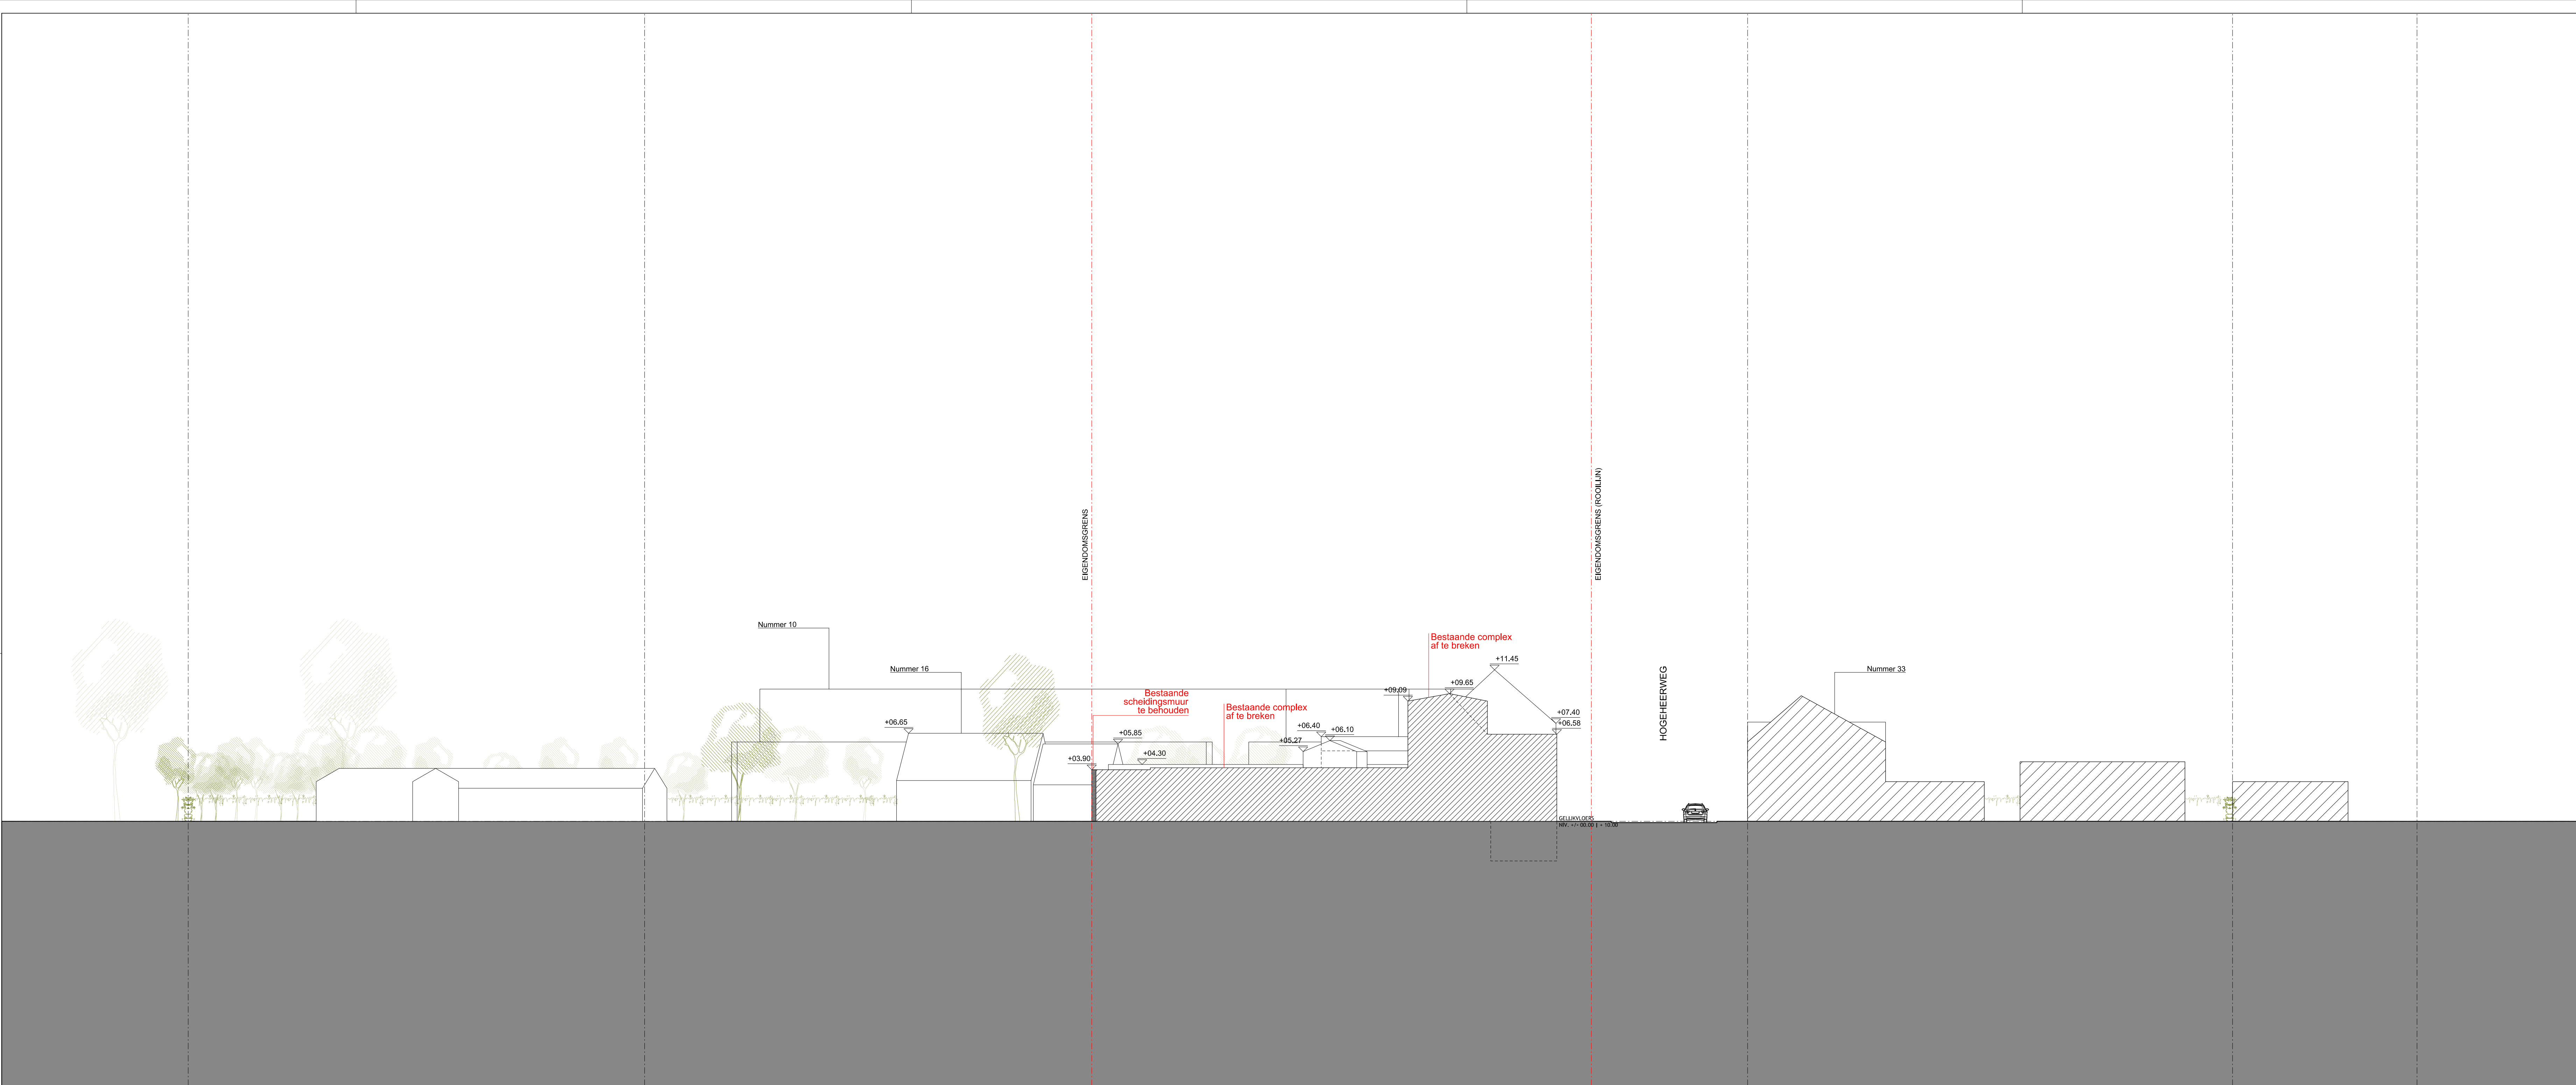

TERREINPROFIEL 01

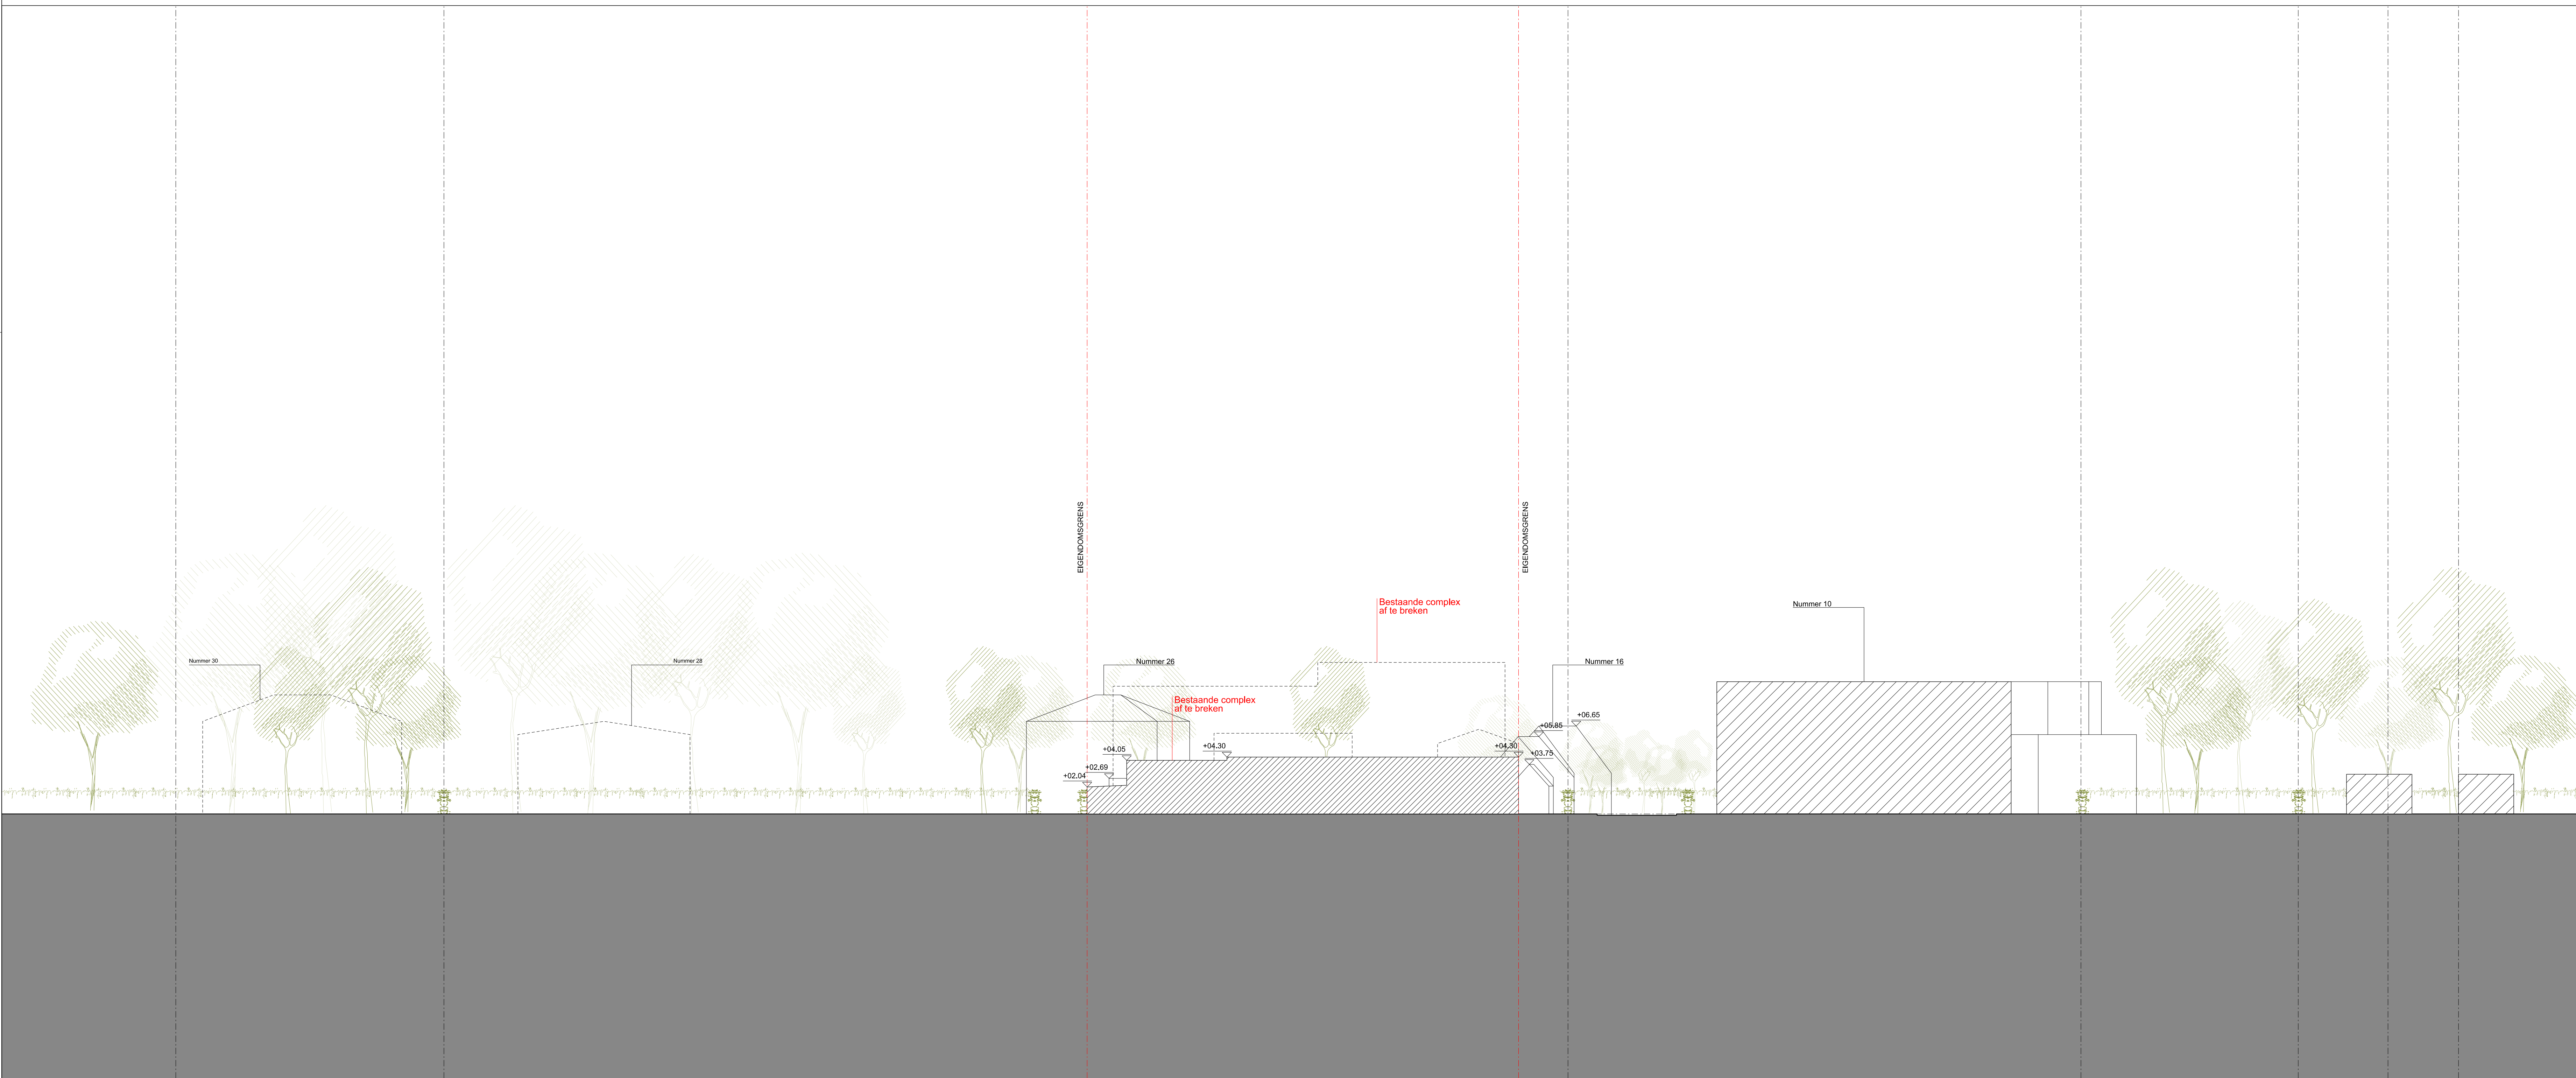

TERREINPROFIEL 02

HOGHEERWEG 20-22 & 24-24A

BOUWEN VAN EEN APPARTEMENTSGEBOUW MET PROFESSIONELE RUIMTE VOOR VRIJ BEROEP OP GELIJKVLOERS

Hogerheerweg 20-22 & 24-24A, 9051 St Denijs Westrem

Kadaster: Afdeling 25, sectie D, Perceel nr 18403 & Perceel 18403

BH	bouwheer	De Heer Arne SCHOLLAERT - ABS BOUTEAM Schoonsichtstraat 33, 9051 St Denijs Westrem T +32 3 242 28 33 info@absbouwteam.be	Wijzigingen		Datum
			A		
			B		
			C		
			D		
			E		
			F		
			G		
			H		
			I		
			J		
			K		
			L		
ARC	architectuur	ALEXANDRU PATRICHI ARCHITECTS Paul Lamberd Struys 46, 9000 Brussel alexandru.patrichi@gmail.com www.alexandrupatrichi.eu	Wijzigingen		Datum
			A		
			B		
			C		
			D		
			E		
			F		
			G		
			H		
			I		
			J		
			K		
			L		
IRS	stabiliteit		Wijzigingen		Datum
			A		
			B		
			C		
			D		
			E		
			F		
			G		
			H		
			I		
			J		
			K		
			L		
IRT	speciale technieken		Wijzigingen		Datum
			A		
			B		
			C		
			D		
			E		
			F		
			G		
			H		
			I		
			J		
			K		
			L		
IRA	akoestiek		Wijzigingen		Datum
			A		
			B		
			C		
			D		
			E		
			F		
			G		
			H		
			I		
			J		
			K		
			L		
EPB	energieprestatie		Wijzigingen		Datum
			A		
			B		
			C		
			D		
			E		
			F		
			G		
			H		
			I		
			J		
			K		
			L		
LSA	landschapsarchitectuur		Wijzigingen		Datum
			A		
			B		
			C		
			D		
			E		
			F		
			G		
			H		
			I		
			J		
			K		
			L		
VHC	veiligheidscoördinatie	Nico Vandertindem Roozelaarstraat 184, 9000 Brussel T +32 27 60 98 94	Wijzigingen		Datum
			A		
			B		
			C		
			D		
			E		
			F		
			G		
			H		
			I		
			J		
			K		
			L		
LM	landmeter		Wijzigingen		Datum
			A		
			B		
			C		
			D		
			E		
			F		
			G		
			H		
			I		
			J		
			K		
			L		
AAN	aannemer		Wijzigingen		Datum
			A		
			B		
			C		
			D		
			E		
			F		
			G		
			H		
			I		
			J		
			K		
			L		

fase

OMGEVINGSVERGUNNING

BASTAANDE SITUATIE

TERREINPROFIELEN 01 & 02

2024_03_HOG

ARC

BA

TP

003

Ø

1/200

A0

15/09/2025