


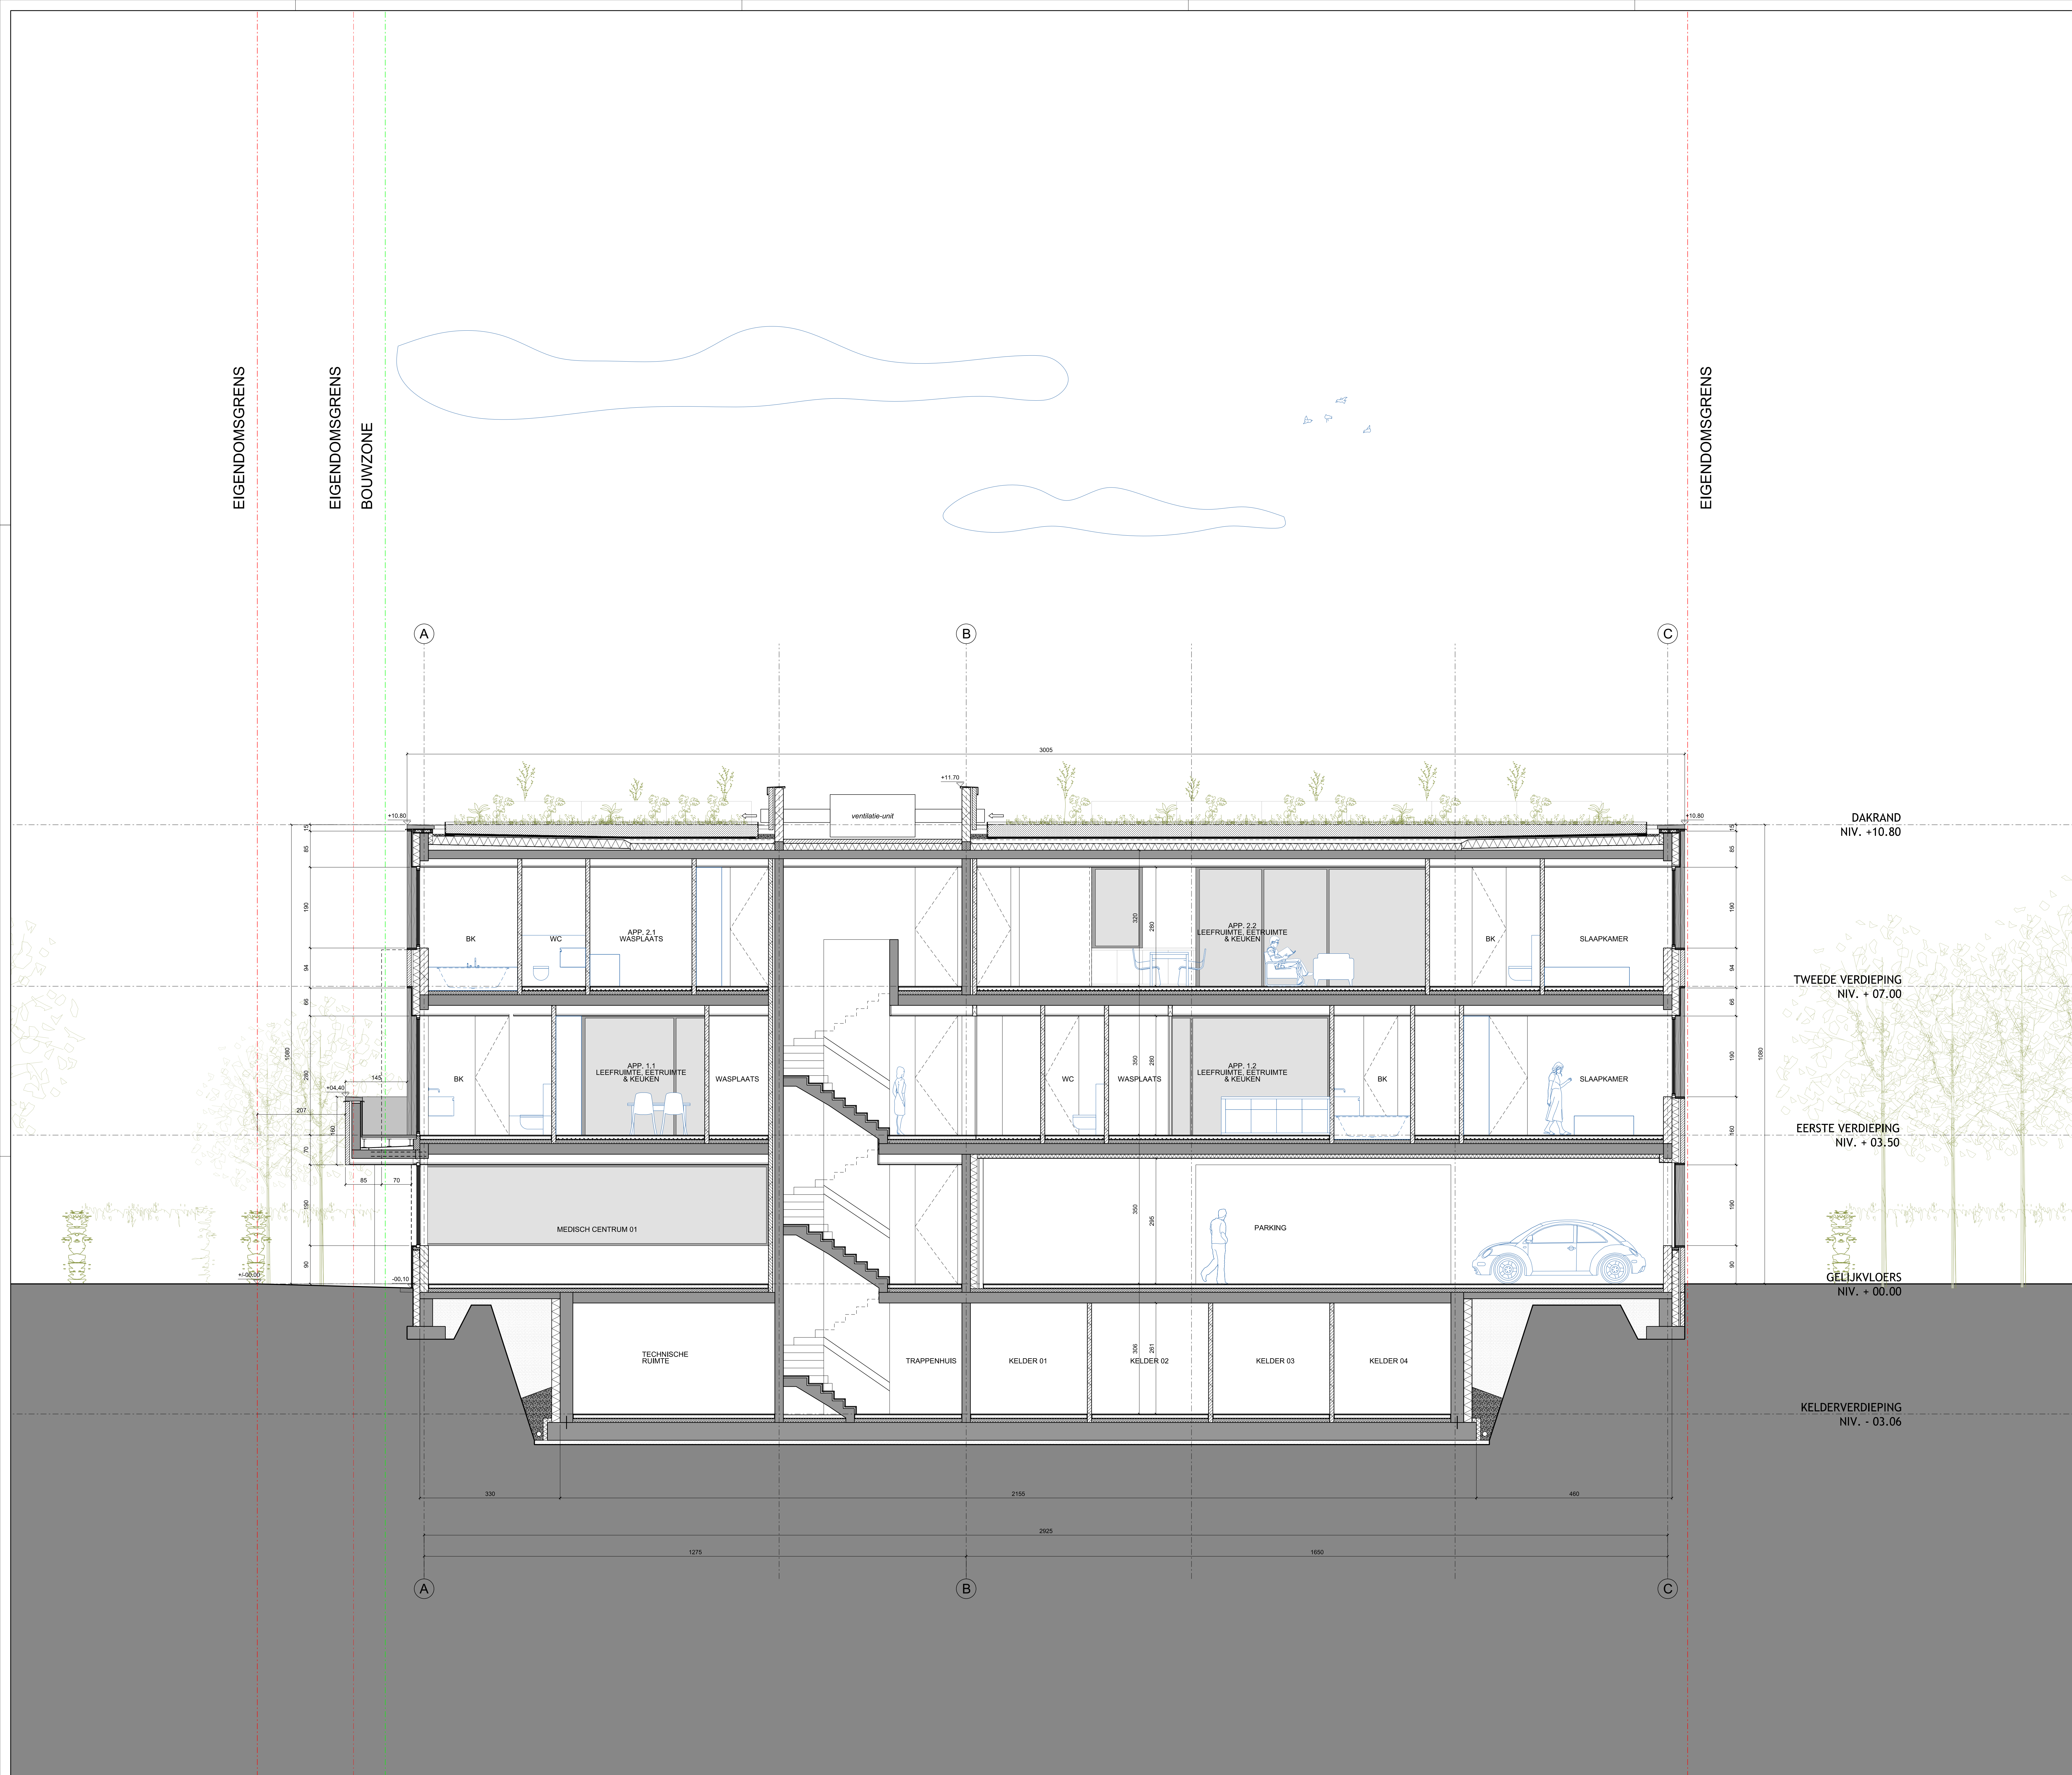

LEGENDE DER MATERIALEN

- ⑦ GEVELEKDEKING IN GEVELESTEN: ROOE KLEUR
- ⑧ GEVELEKDEKING IN NATUURLIKE HOUT, DONKERBRUINE KLEUR
- ⑨ BUTTENSCHUWRIJKE IN ALUUMINUM, DONKERBRUINE KLEUR
- ⑩ HELDERE SUPERISOLEERENDE VELCHIEDERINGSBELAG
- ⑪ FRAME IN NATUURLIKE HOUT, DONKERBRUINE KLEUR
- ⑫ VENSTERBANK IN ALUUMINUM, DONKERBRUINE KLEUR
- ⑬ LATTEN IN NATUURLIKE HOUT, DONKERBRUINE KLEUR
- ⑭ MUUR/DEKING IN ZICHTBAAR VELCHIEDEREND ROOE KLEUR
- ⑮ GLAZEN DEUR
- ⑯ GARAGEDEUR IN NATUURLIKE HOUT, DONKERBRUINE KLEUR
- ⑰ INSGANDEUR IN NATUURLIKE HOUT, DONKERBRUINE KLEUR
- ⑱ BESTANDE ROOE BASTENDE ONSCHIEDERIGHEID
- ⑲ DUBBELREK IN ALUUMINUM, DONKERBRUINE KLEUR

GENERAL LEGEND



OPMERKINGEN

Alle indicaties in verband met technieken (o.s., leidingen, kansen, etc) en stabiliteit zijn louter indicatief. Alle maten zijn indicatief en zijn ter plaatse na te kijken door de aannemers alvorens uitvoering. Elke tegenstrijdigheid tussen de plannen en de bestaande toestand dient aan de architect gemeld te worden. Het niveau +/- 00,00 komt overeen met de gelijkvloerse verdieping van het gebouw.

HOGHEERWEG 20-22 & 24-24A

BOUWEN VAN EEN APPARTEMENTSGEBOUW MET PROFESSIONELE RUIMTE
VOOR VRIJ BEROEP OP GELIJKVLOERS

Hogerheerweg 20-22 & 24-24A, 9051 St Denijs Westrem

Kadaster: Afdeling 25, sectie D, Perceel nr 184D3 & Perceel 184D4

De Heer Arne SCHOLLEERT - ABS BOUTWTEAM		Wijzigingen		Datum
BH	bouwheer	A		
		B		
		C		
		D		
ARC	architectuur			
IRS	stabiliteit			
IRT	speciale technieken			
IRA	akoestiek			
EPB	energieprestatie			
LSA	landschapsarchitectuur			
VHC	veiligheidscoördinatie			
LM	landmeter			
AAN	aannemer			

fase		OMGEVINGSVERGUNNING									
		TOEKOMSTIGE SITUATIE									
titel		DOORSNEDE CC									
2024_03_HDG	ARC	enter	griuw	BA	DS	302	index	A	1/50	A0	15/09/2025
code					onderwerp	nummer			schaal	formaat	ingevulde datum