TERREINPROFIEL 01

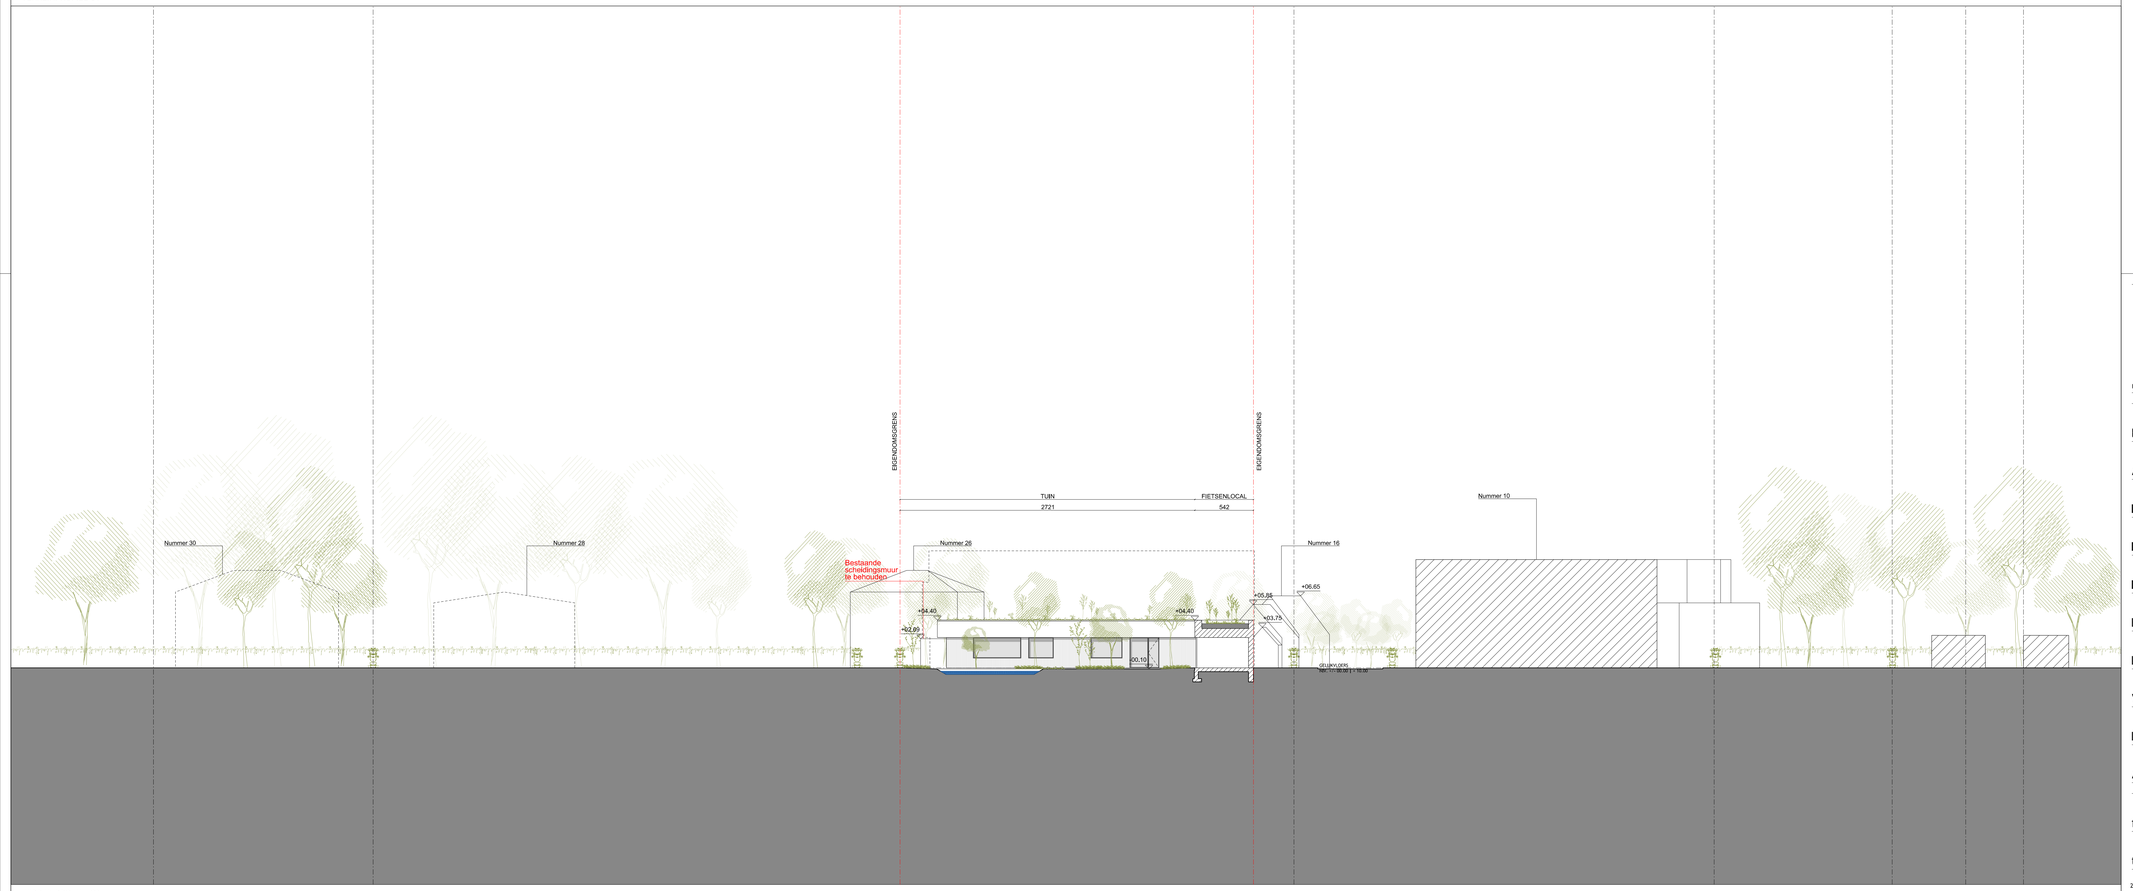

TERREINPROFIEL 02

HOGEHEERWEG 20-22 & 24-24A

BOUWEN VAN EEN APPARTEMENTSGEBOUW MET PROFESSIONELE RUIMTE VOOR VRIJ BEROEP OP GELIJKVLOERS

Hogerheerweg 20-22 & 24-24A, 9051 St Denijs Westrem

Kadaster: Afdeling 25, sectie D, Perceel nr 184D3 & Perceel 184C3

BH	bouwheer	De Heer Arne SCHOLLAERT - ABS BOUWTEAM Schoonzichtstraat 33, 9051 St Denijs Westrem T +32 477 60 98 99 info@abs-bouwteam.be
ARC	architectuur	ALEXANDRU PATRICHI ARCHITECTS Paul Lauters Straat 69, 1050 Brussel T +32 491 10 98 01 alexandru.patrichi@gmail.com | www.alexandrupatrichi.eu
IRS	stabiliteit	
IRT	speciale technieken	
IRA	akoestiek	
EPB	energieprestatie	
LSA	landschapsarchitectuur	
VHC	veiligheidscoördinatie	
LM	landmeter	Nico Vanderlinden Rozelaarstraat 18A, 9400 Ninove T +32 477 60 98 99
AAN	aannemer	

	Wijzigingen	Datum
A		
B		
C		
D		
E		
F		
G		
H		
I		
J		
K		
L		
M		
N		
O		
P		
Q		
R		
S		
T		
U		
V		
W		
X		
Y		
Z		

fase	OMGEVINGSVERGUNNING
titel	TOEKOMSTIGE SITUATIE TERREINPROFIELEN 01 & 02

code	auteur	gebouw	fase	onderwerp	nummer	index	schaal	formaat	originele datum
2024_03_HOG	ARC		BA	TP	004	Ø	1/200	A0	15/09/2025