


ZIE BIJZONDERE
VOORWAARDE(N)

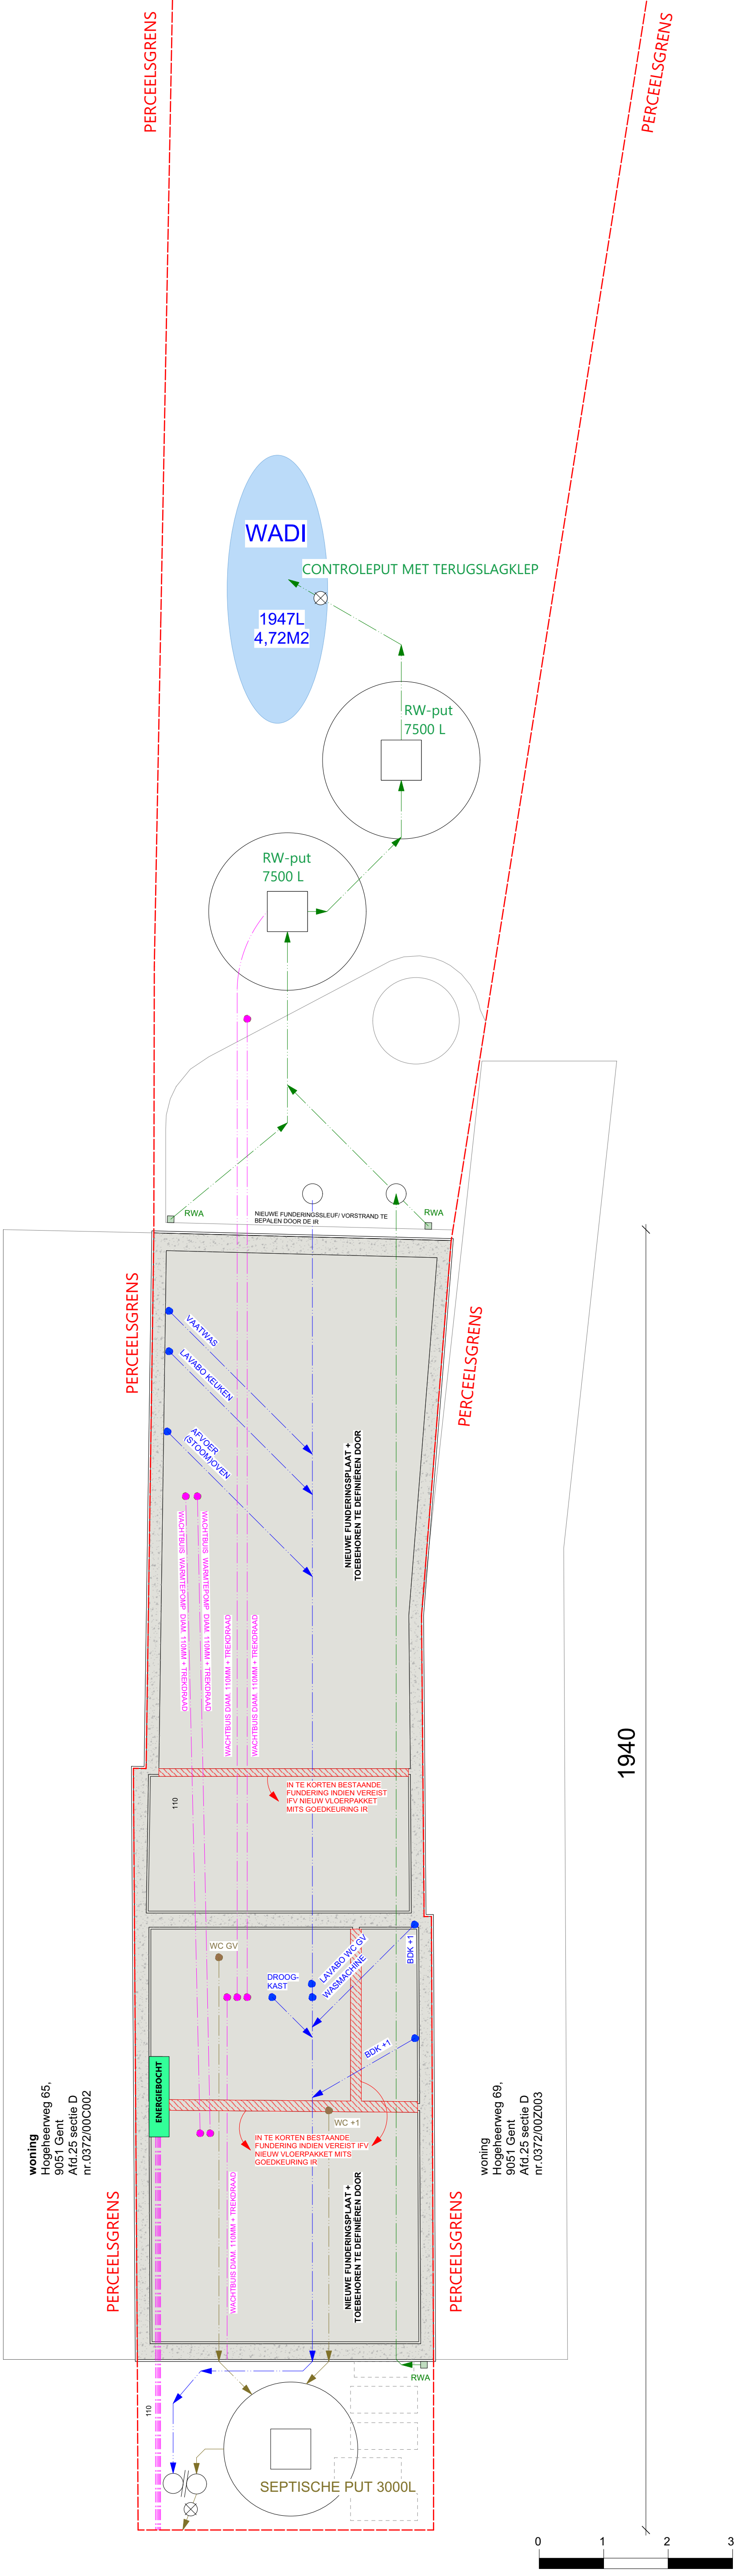

woning
Hogeheerweg 65,
9051 Gent
Afd.25 sectie D
nr.0372/00C002

woning
Hogeheerweg 69,
9051 Gent
Afd.25 sectie D
nr.0372/00Z003