


**BOUWAANVRAAG PROJECT: ALIXE & TRUWE**  
**PLAN 1e VERDIEPING - NIEUWE TOESTAND**

Hogeheerweg 67 - 9051 Sint-Denijs-Westrem (9000 Gent)  
schaal 1/50

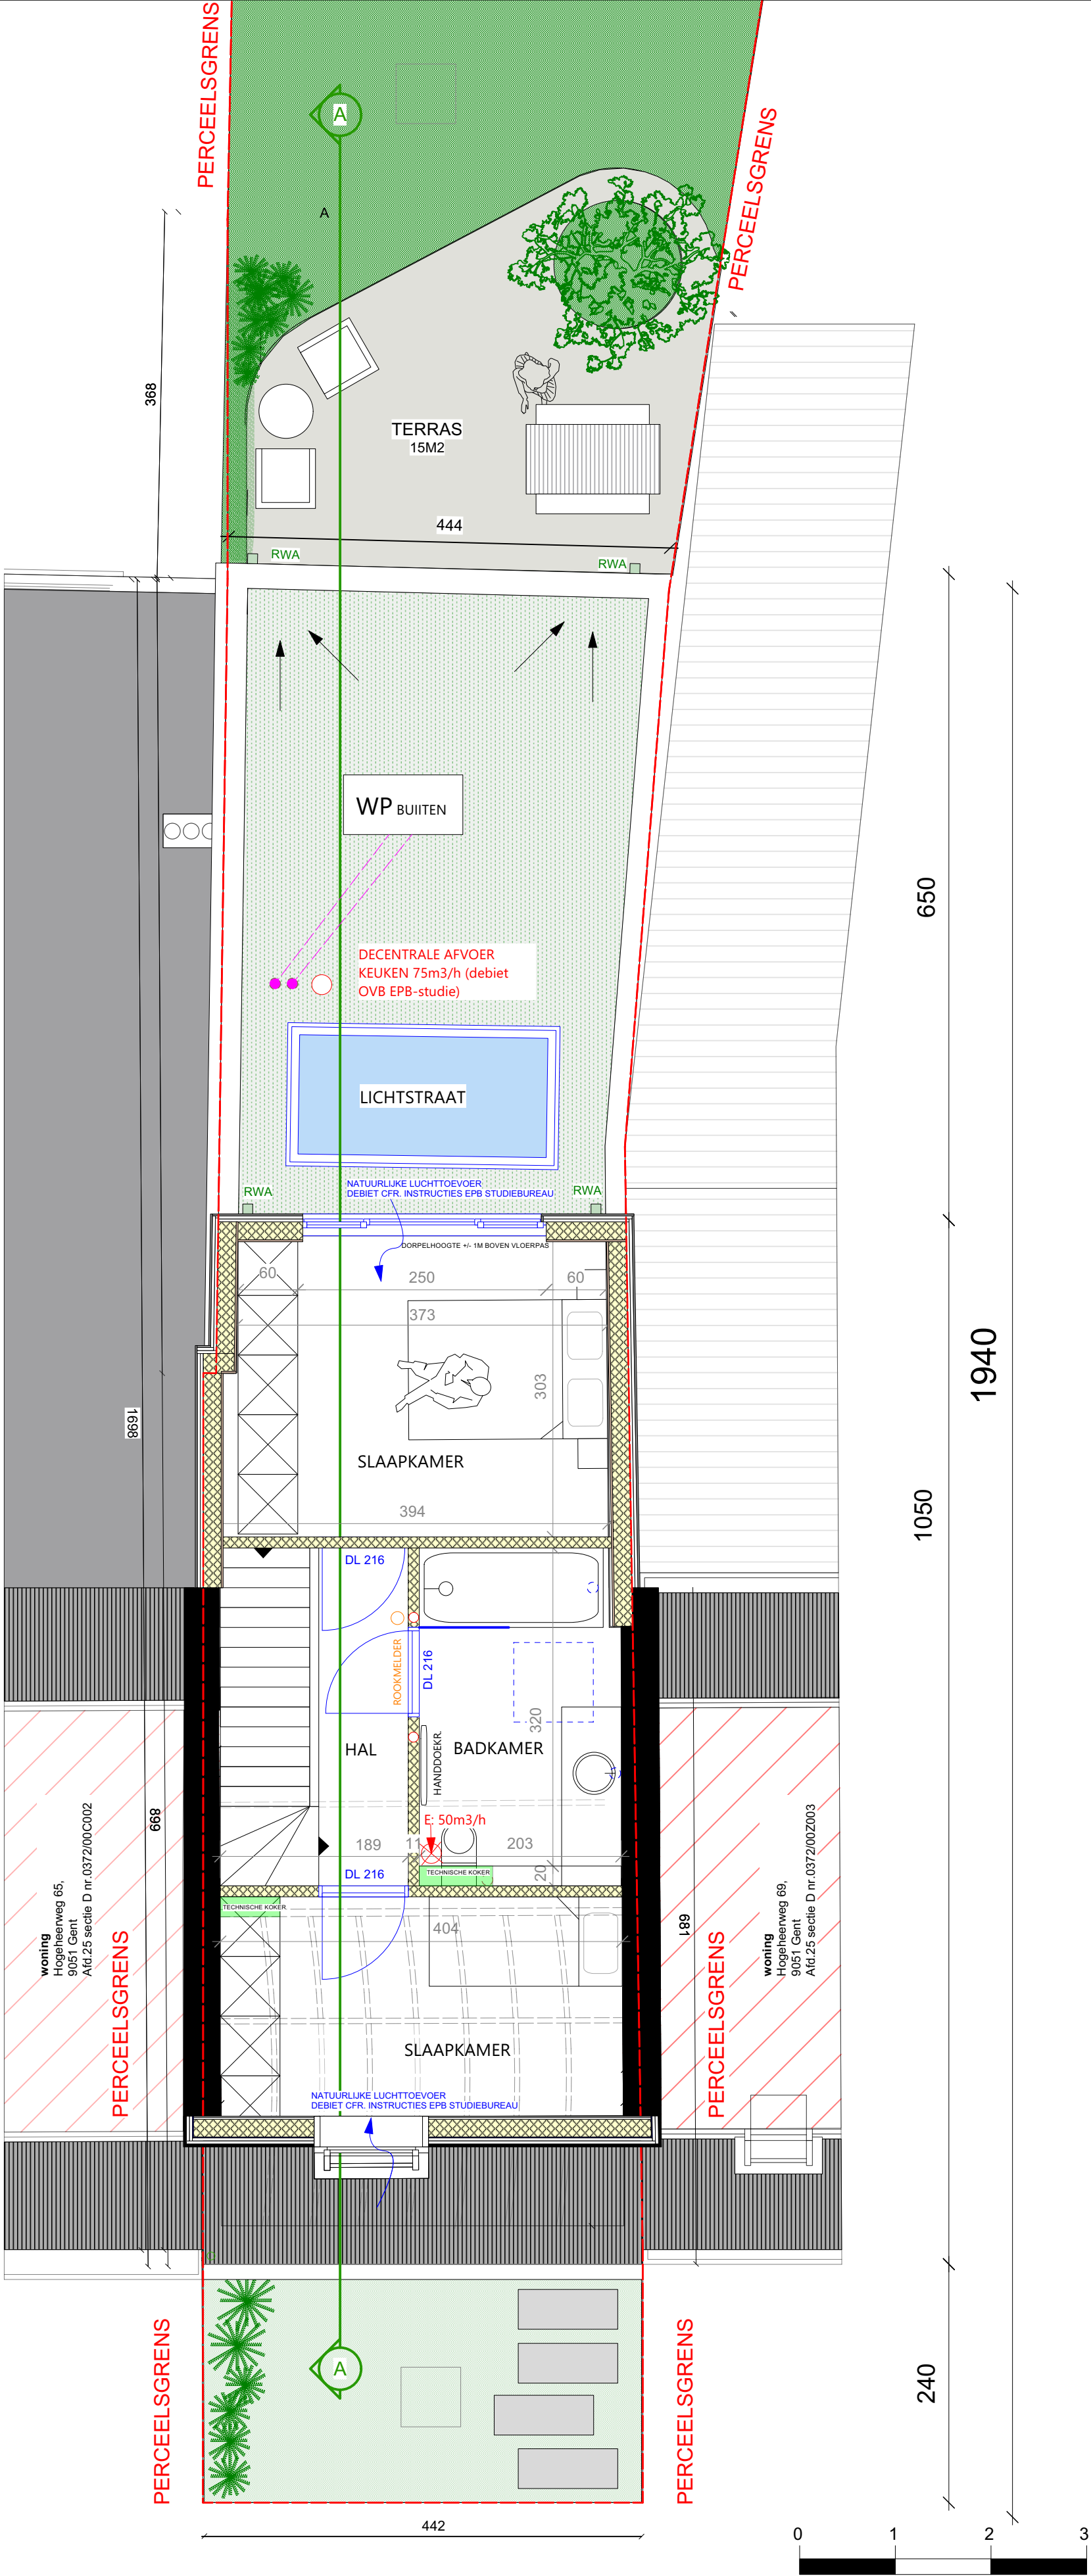