


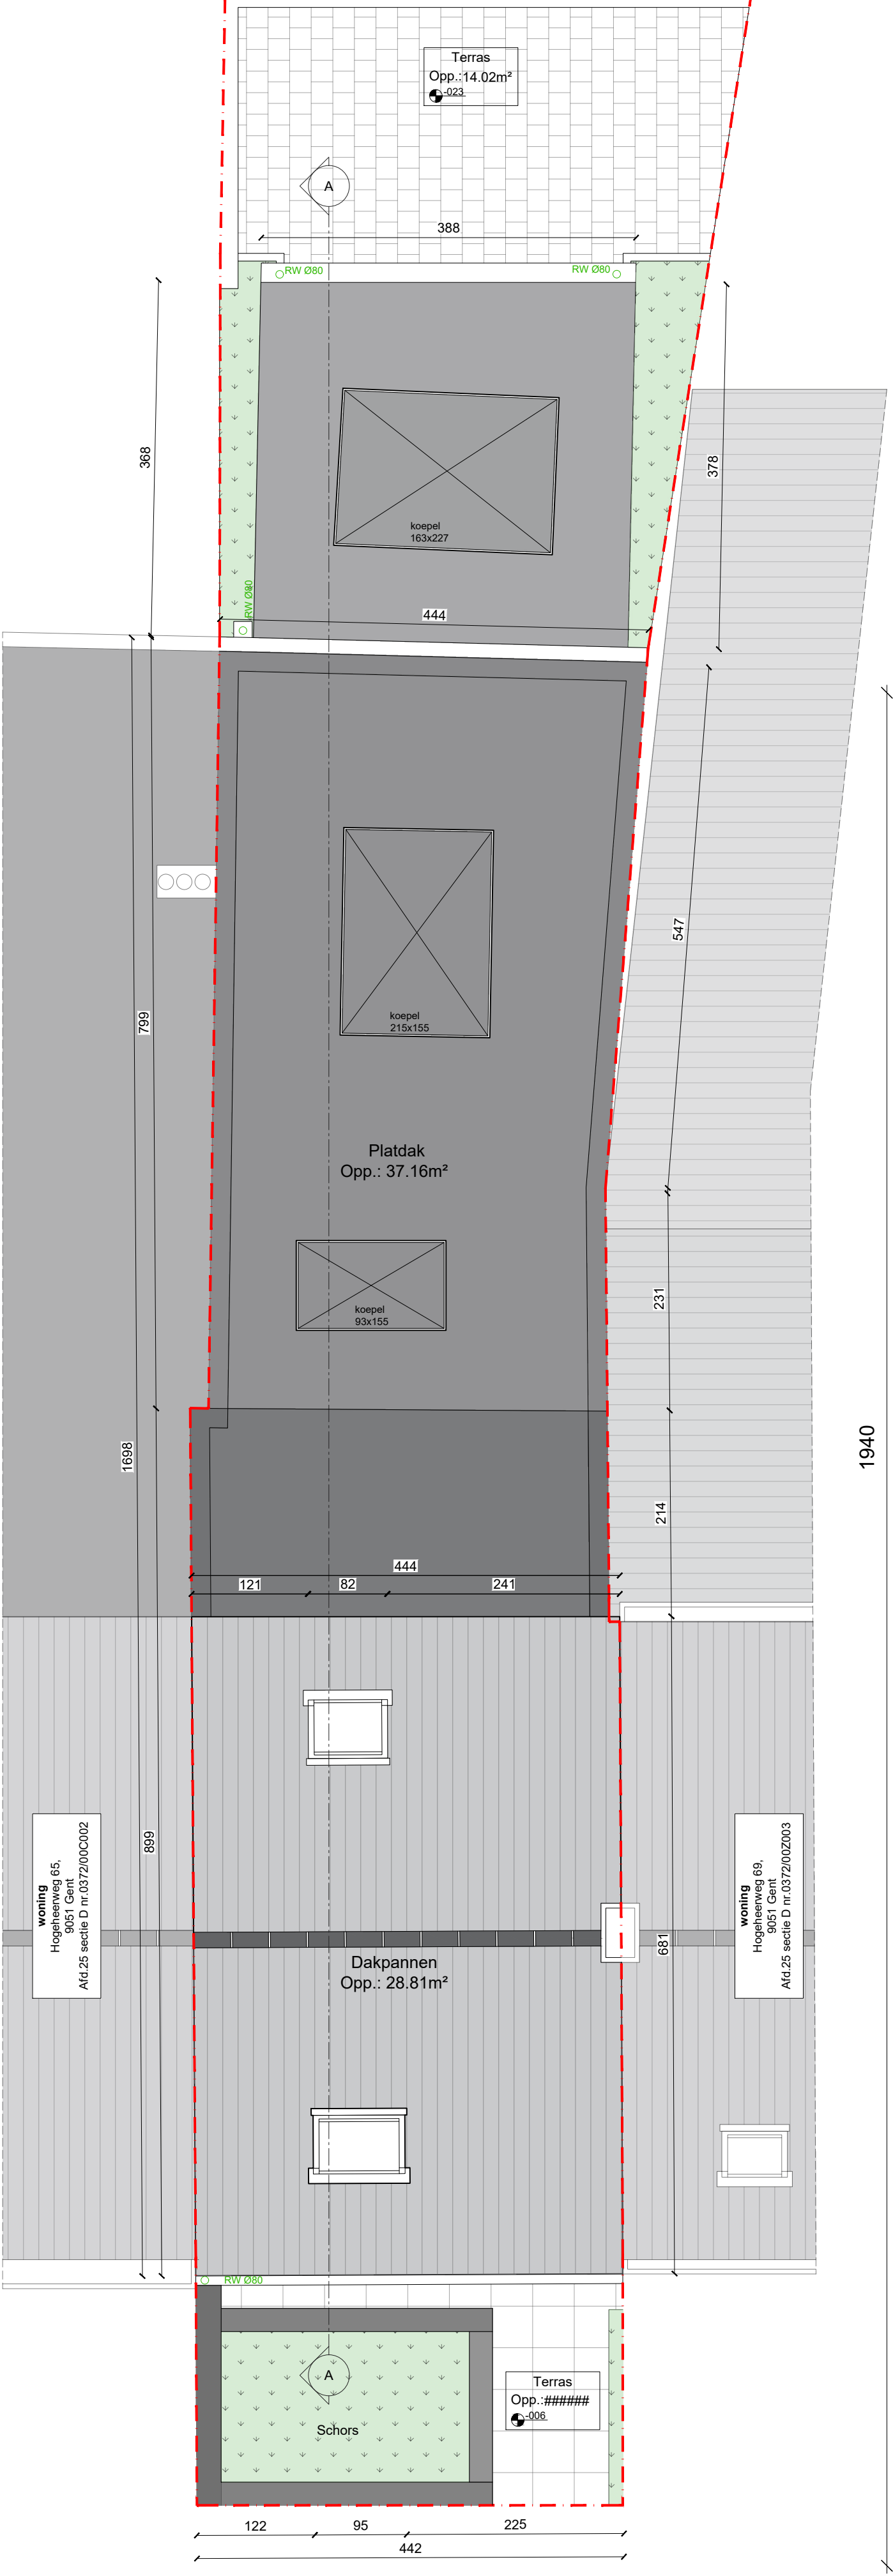

LEGENDE DAKENPLAN

- gebouw met hellend dak
- gebouw met plat dak
- perceelsgrens

