Inplantingsplan (schaal 1/250)

ZIE BIJZONDERE VOORWAARDE(N)

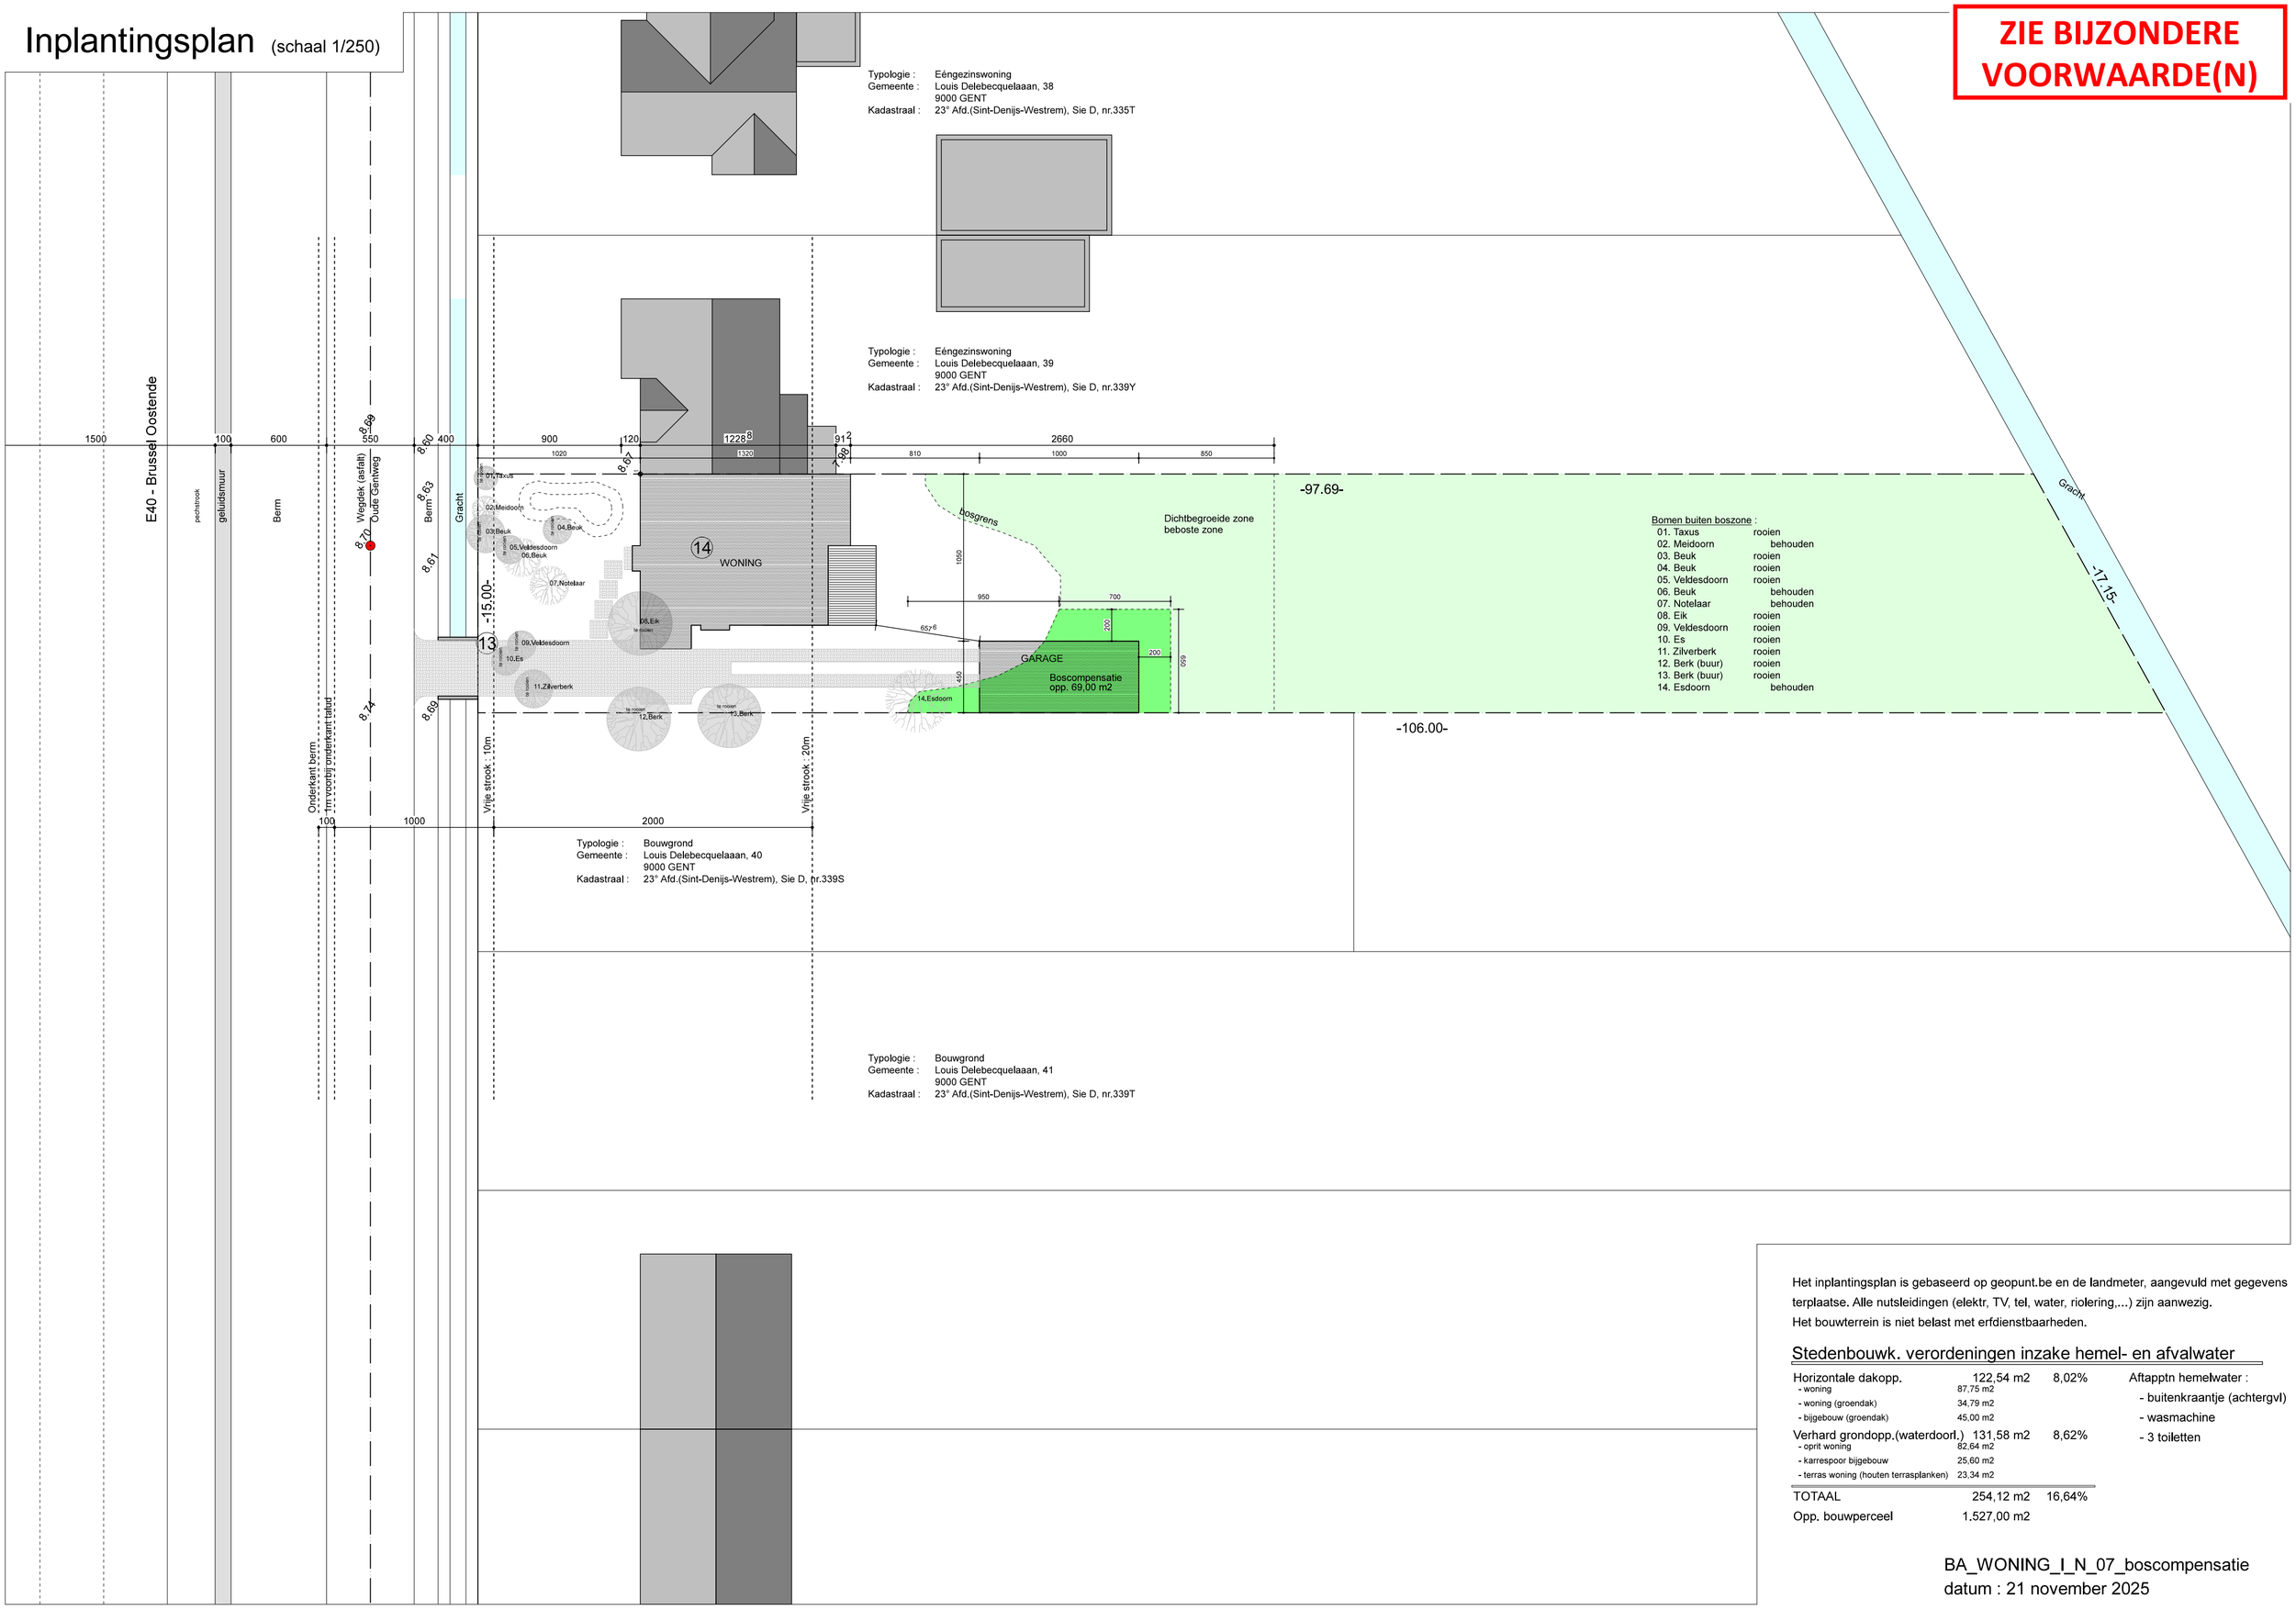

Het inplantingsplan is gebaseerd op geopunt.be en de landmeter, aangevuld met gegevens terplaatse. Alle nutsleidingen (elektr, TV, tel, water, riolering,...) zijn aanwezig.
Het bouwterrein is niet belast met erfdienstbaarheden.

Stedenbouwk. verordeningen inzake hemel- en afvalwater

Horizontale dakopp.	122,54 m2	8,02%
- woning	87,75 m2	
- woning (groendak)	34,79 m2	
- bijgebouw (groendak)	45,00 m2	
Verhard grondopp.(waterdoorl.)	131,58 m2	8,62%
- oprit woning	82,64 m2	
- karrespoor bijgebouw	25,60 m2	
- terras woning (houten terrasplanken)	23,34 m2	
TOTAAL	254,12 m2	16,64%
Opp. bouwperceel	1.527,00 m2	

Aftapptn hemelwater :
- buitenkraantje (achtergvl)
- wasmachine
- 3 toiletten

BA_WONING_I_N_07_boscompensatie
datum : 21 november 2025