Snede AA

ZIE BIJZONDERE VOORWAARDE(N)
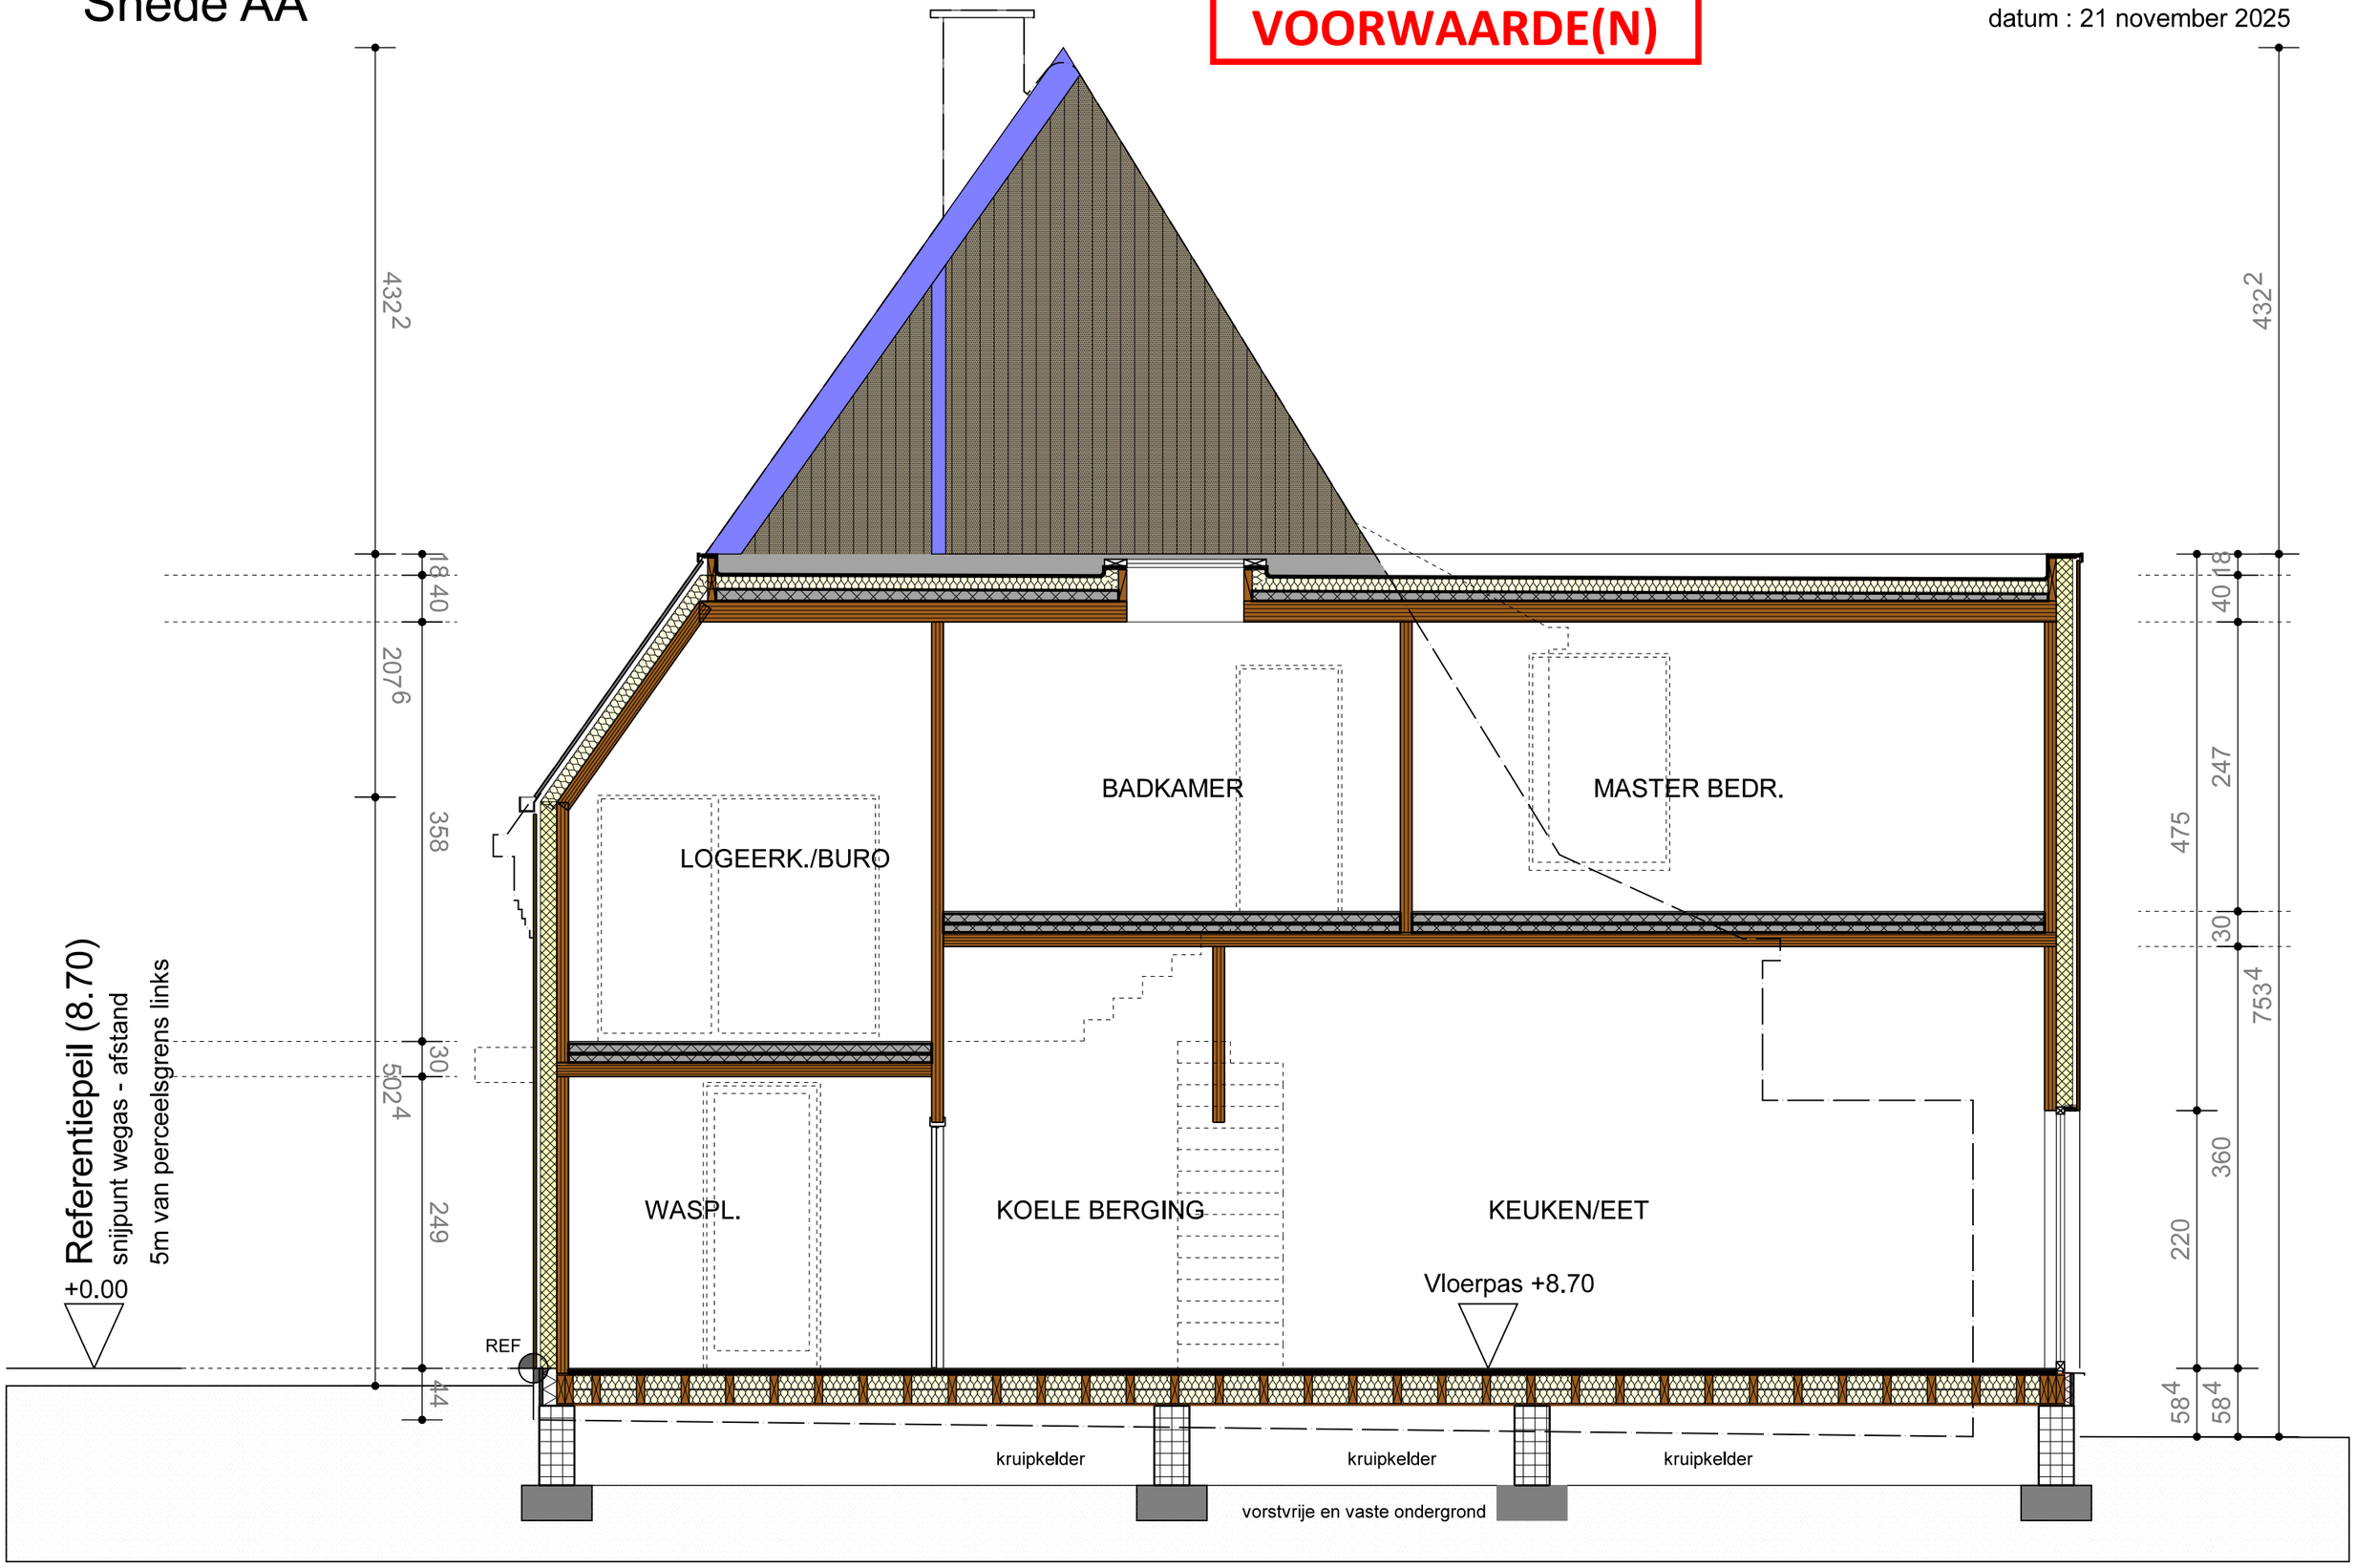
BA_WONING_S_N_31_snede AA
datum : 21 november 2025