


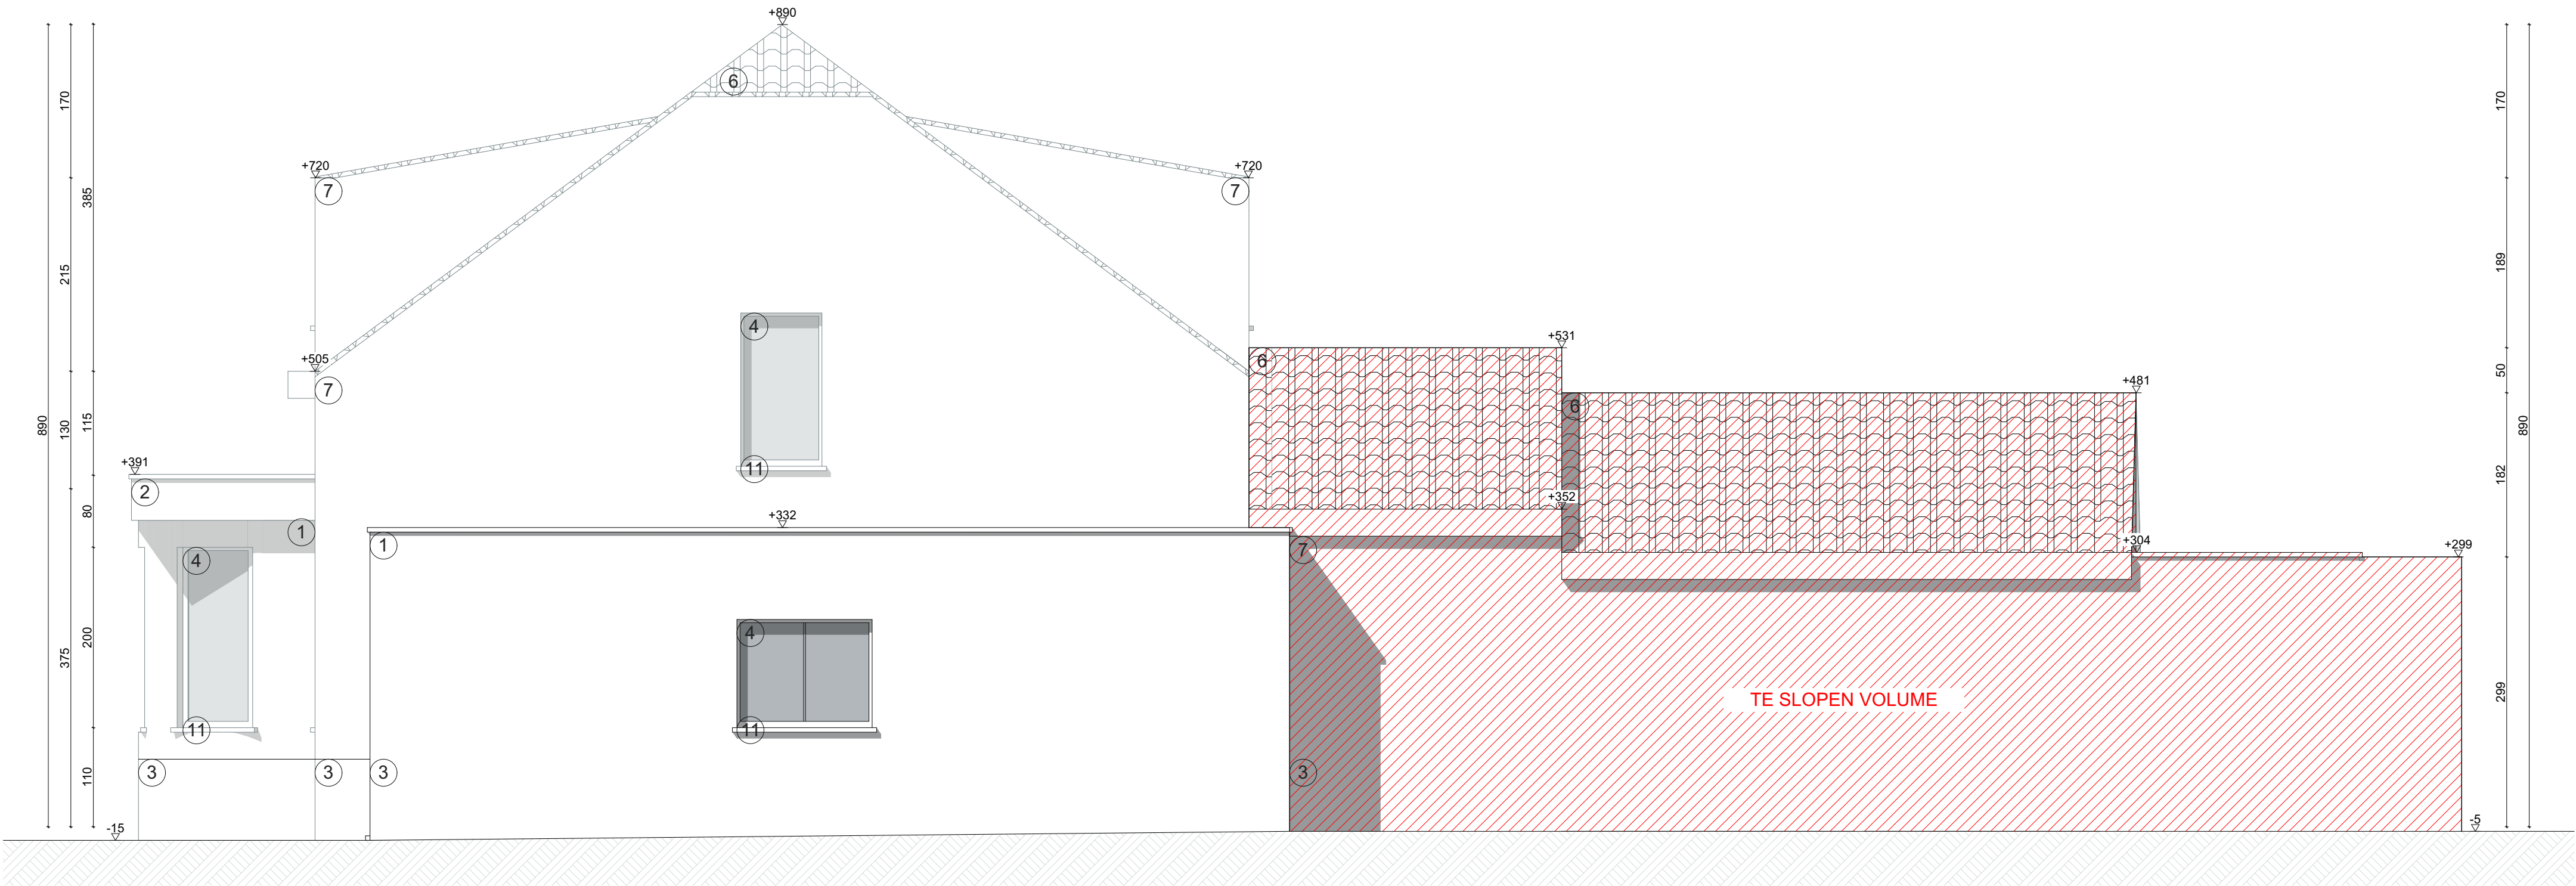

Datum

5/11/2025

Bouwheer

Mevr. Elke Deceuninck & Dhr. Daan Revis

Goedlevenstraat 126

9041 Oostakker

Bouwplaats

Goedlevenstraat 126

9041 Oostakker

17e afdeling, sectie E, nrs. 153/N

Contactpersoon

Melissa Vanheste

Zita Van Hecke

Wielfaert Architecten BV

Architect Tim Wielfaert

Nokerseweg 9 - 8790 Waregem

+32 56 60 36 86 - info@wielfaertarchitecten.be

BTW BE 0524.734.366

Schaal 1:50

0 1 2 3 4 5 m

A2