


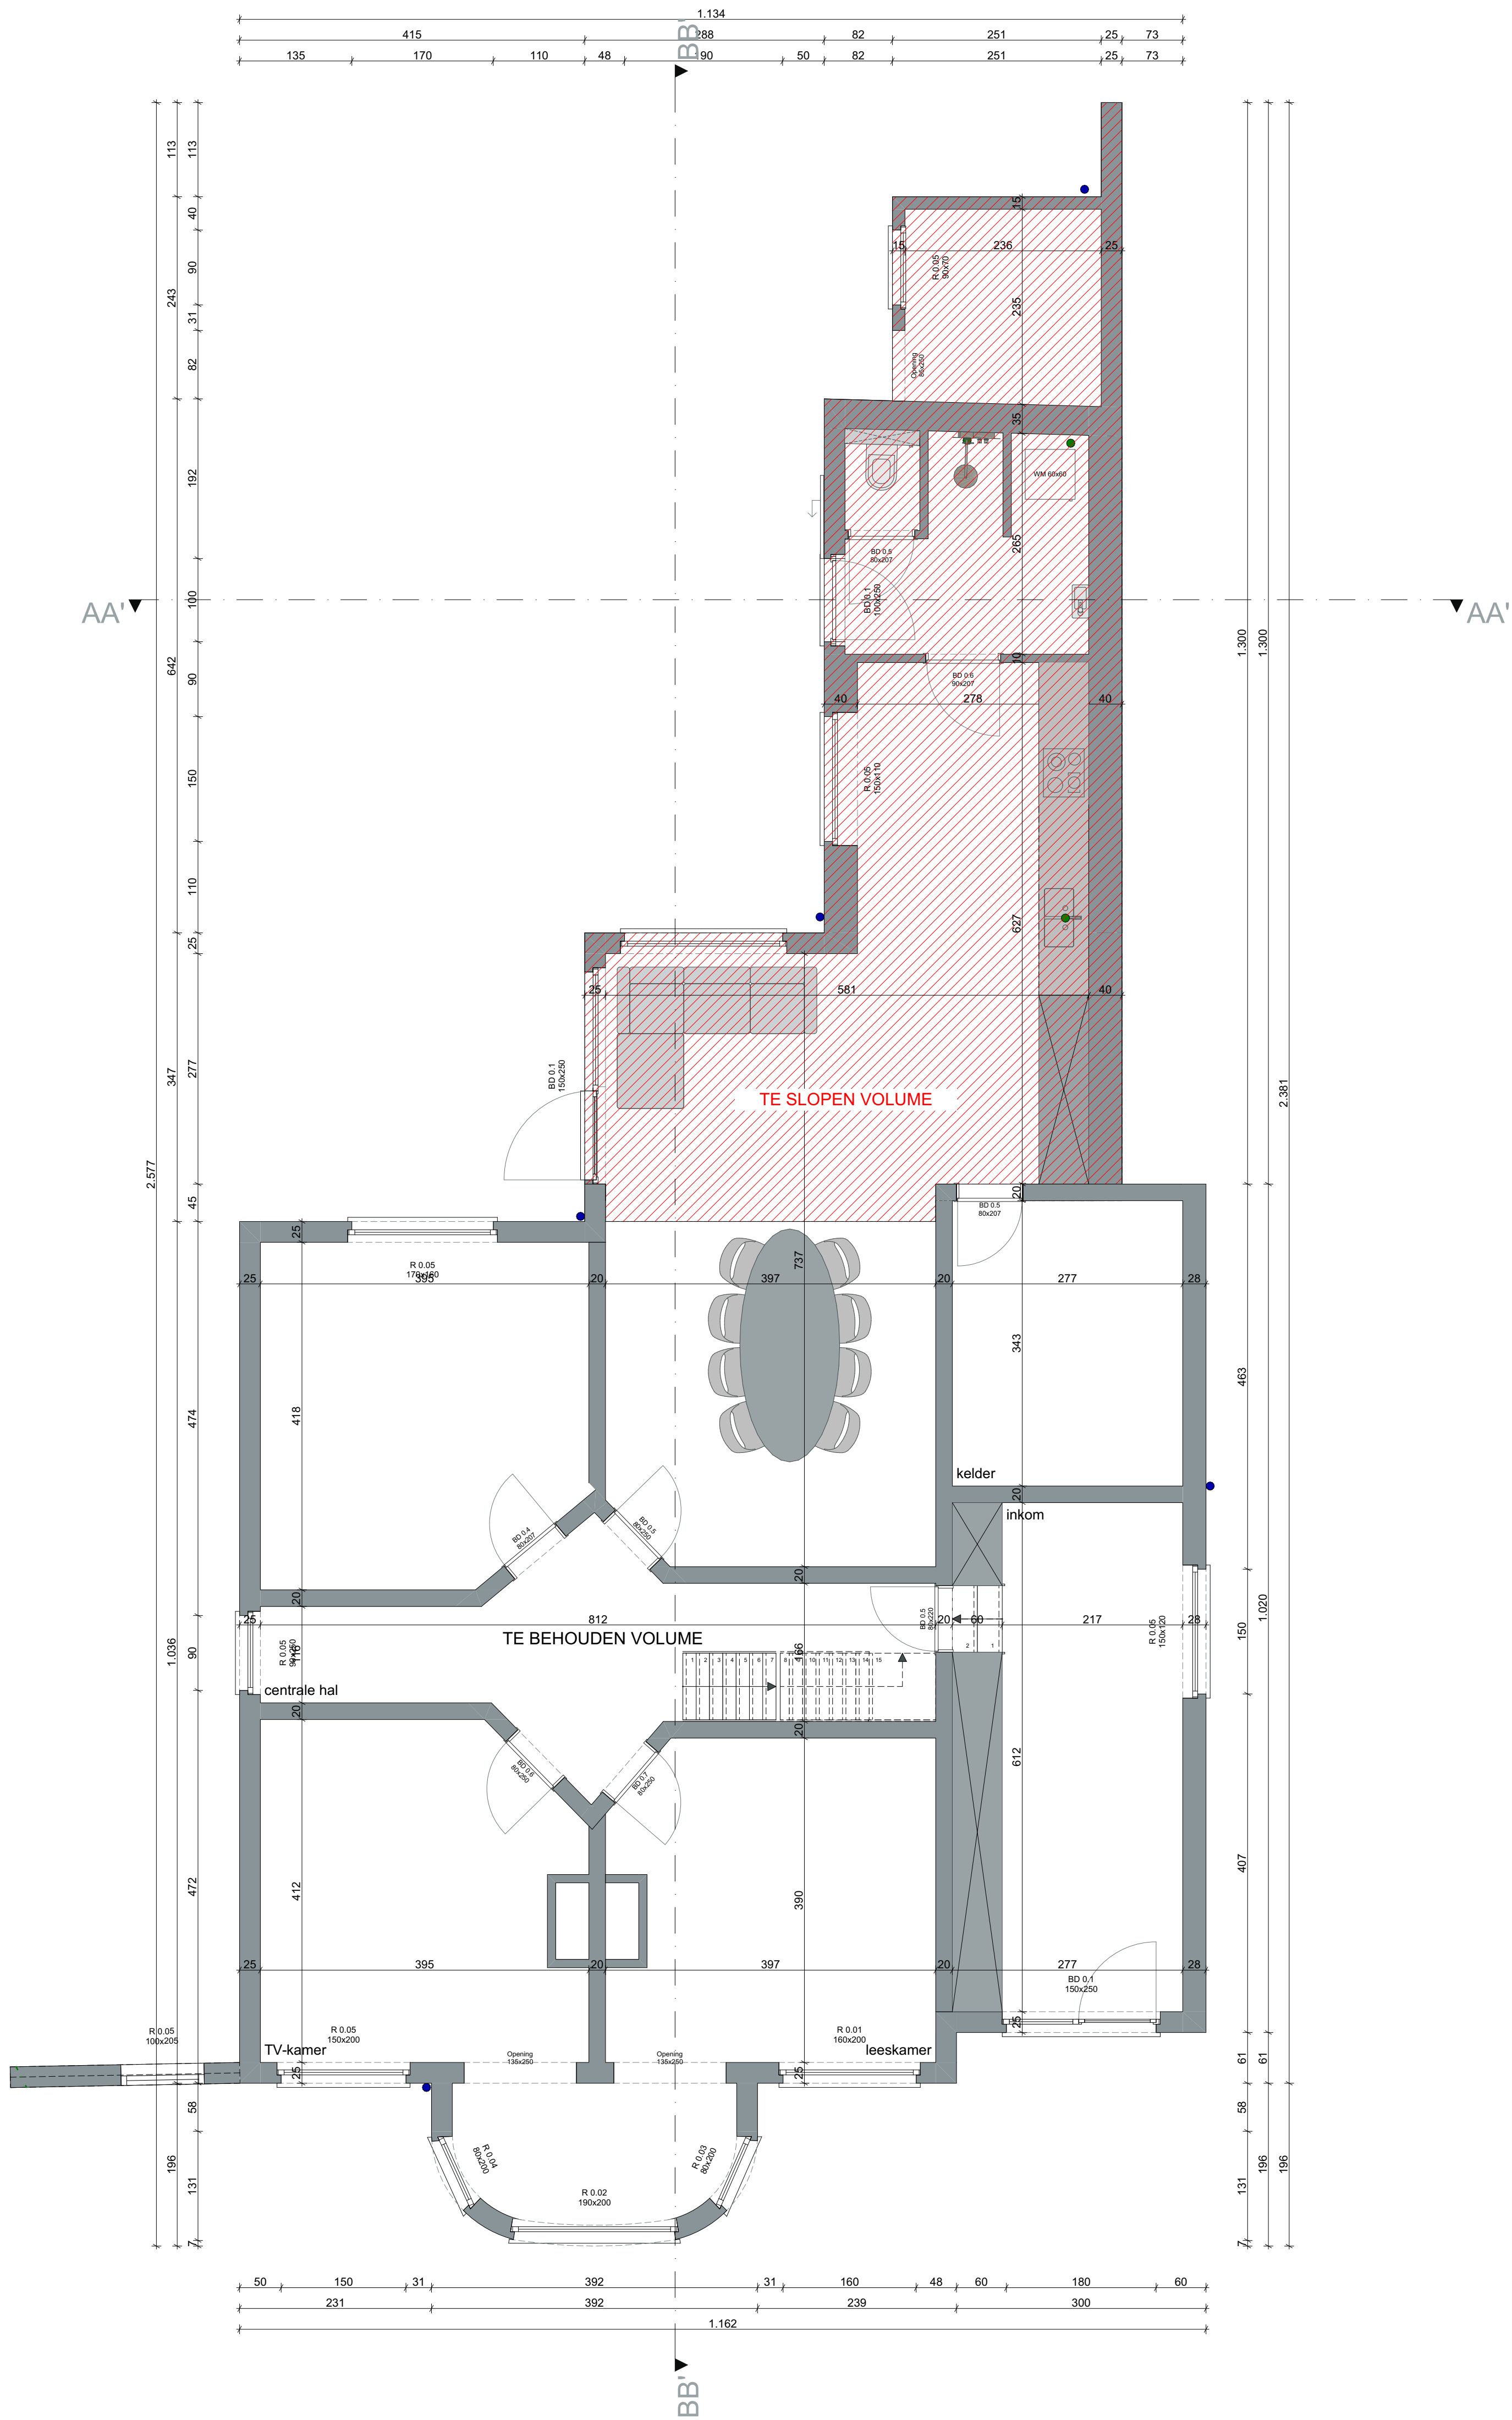


Datum
5/11/2025

Bouwheer
Mevr. Elke Deceuninck & Dhr. Daan Revis
Goedelevenstraat 126
9041 Oostakker

Bouwplaats
Goedelevenstraat 126
9041 Oostakker
17e afdeling, sectie E, nrs. 153/N

Contactpersoon
Melissa Vanheste
Zita Van Hecke

Wielfaert Architecten BV
Architect Tim Wielfaert
Nokerseweg 9 - 8790 Waregem
+32 56 60 36 86 - info@wielfaertarchitecten.be
BTW BE 0524.734.366

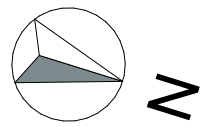

Schaal 1:50
0 1 2 3 4 5 m
A1