


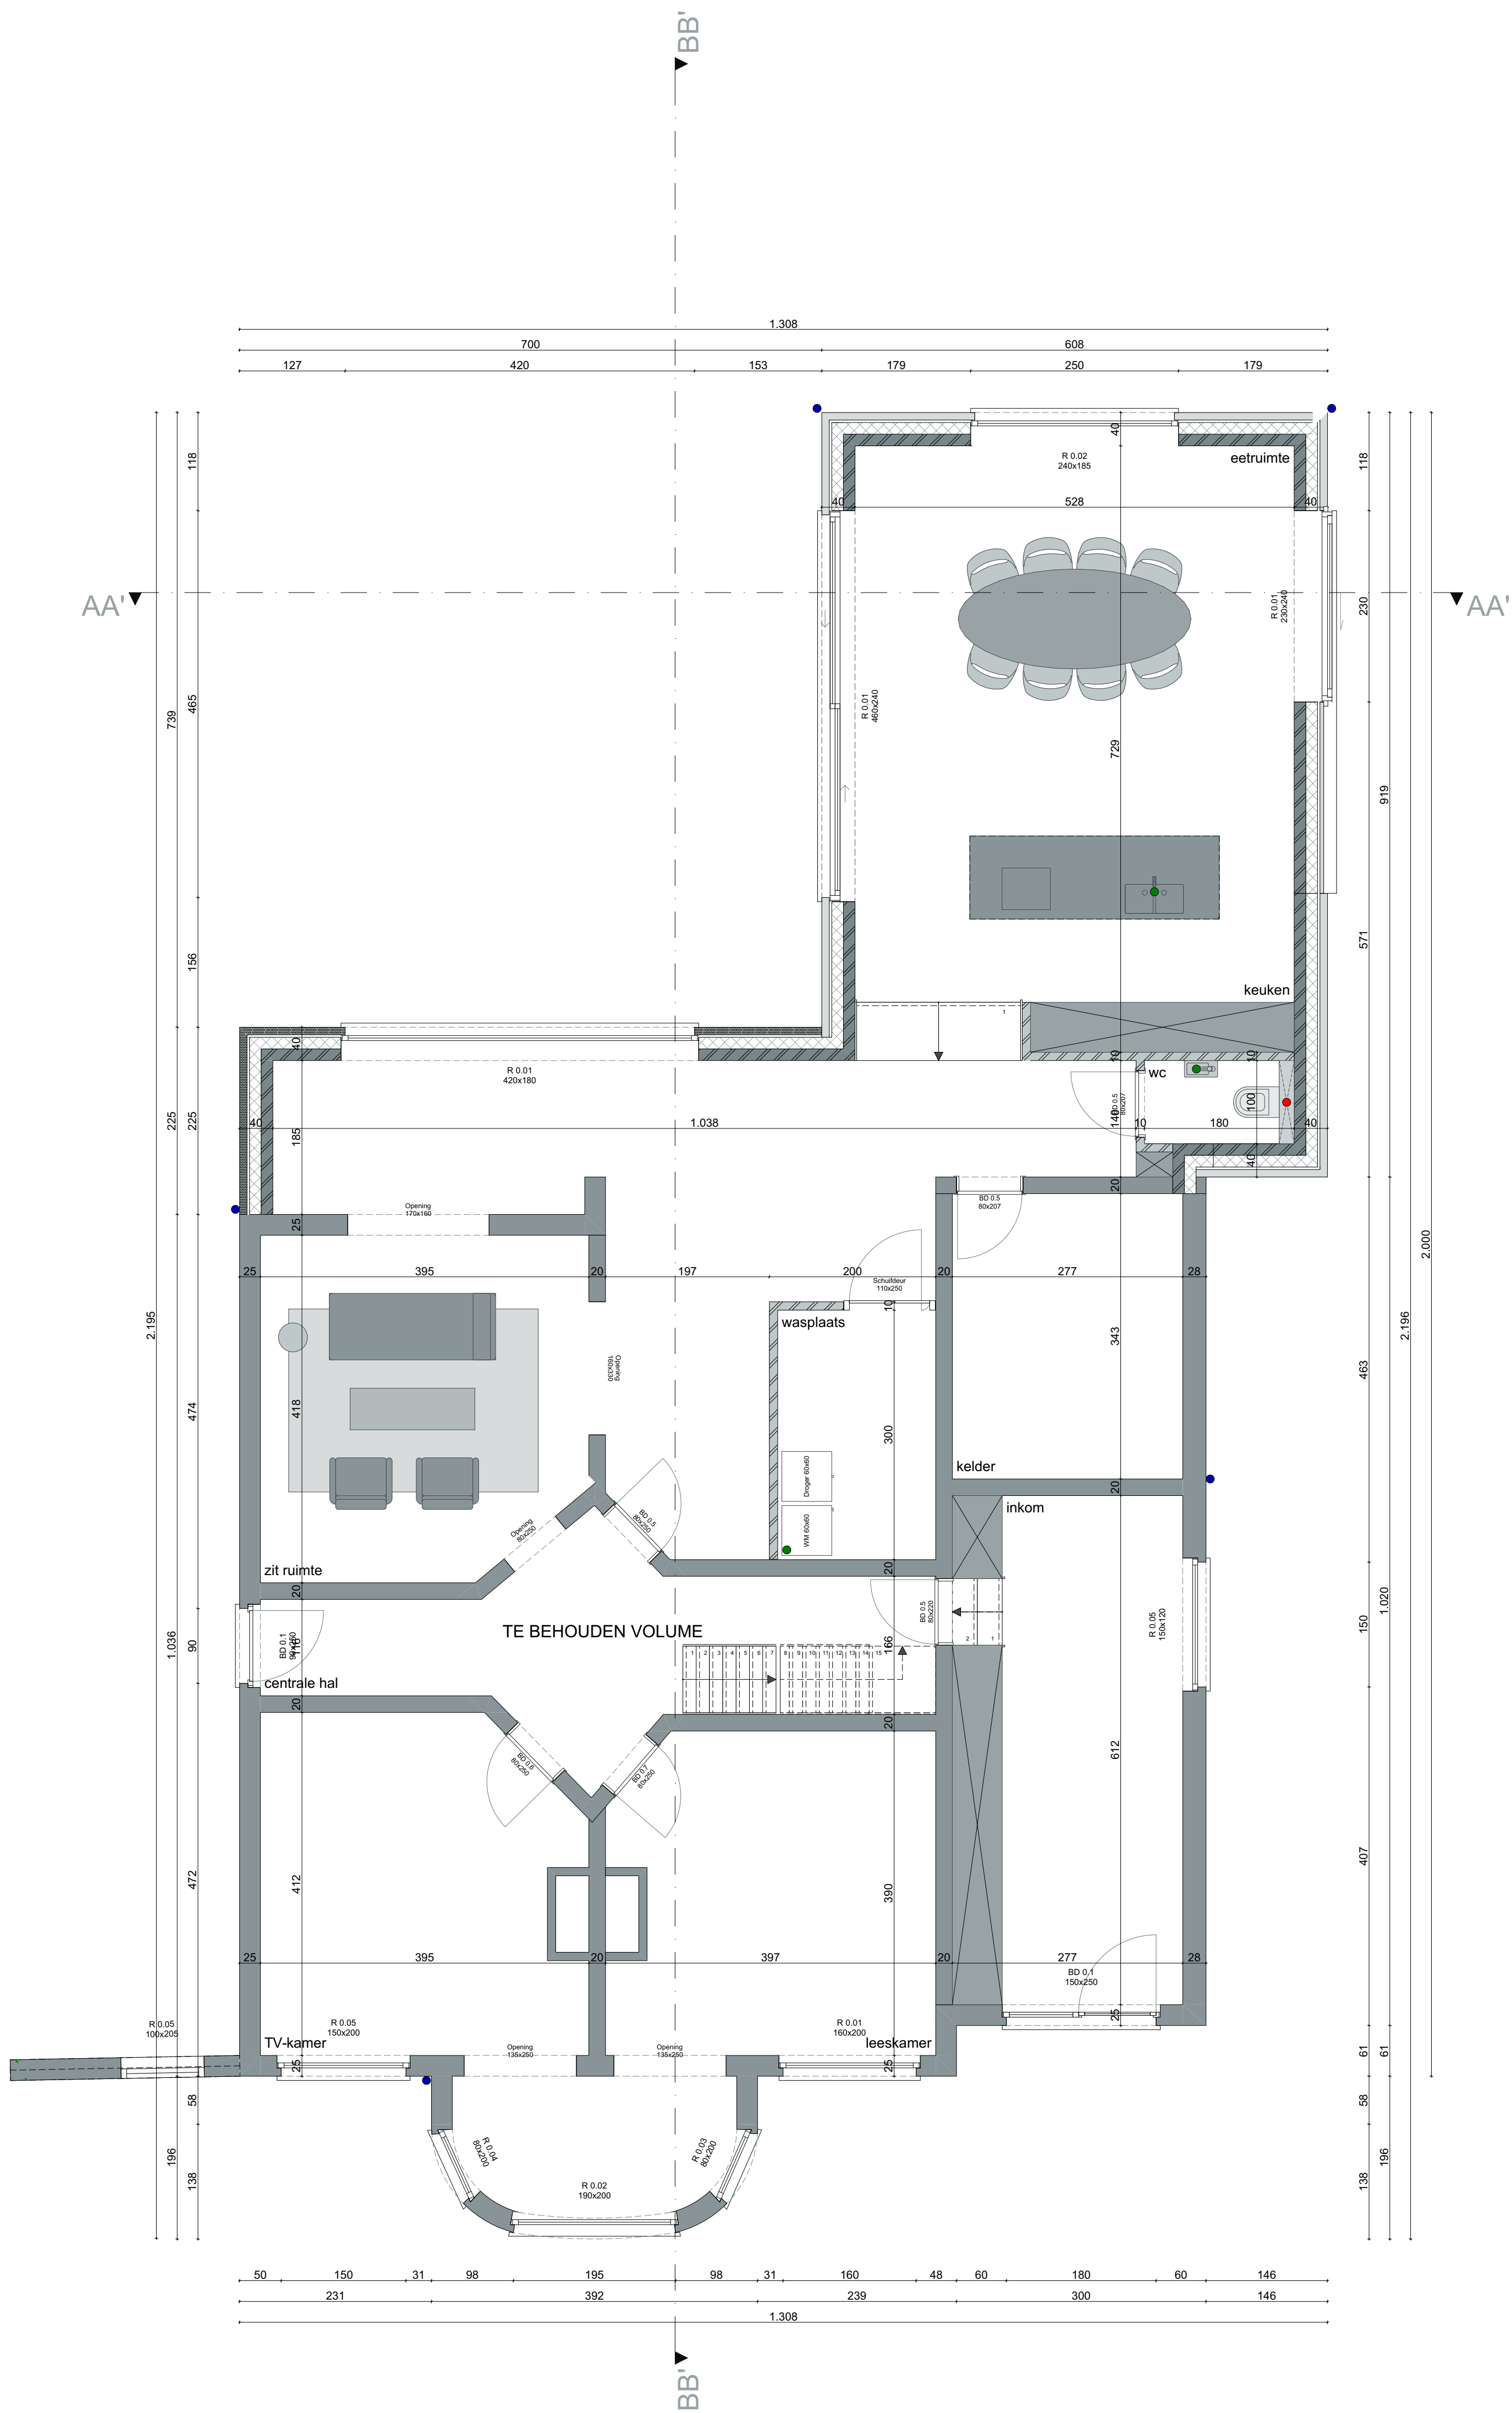

ZIE BIJZONDERE
VOORWAARDE(N)

Datum
5/11/2025


Bouwheer
Mevr. Elke Deceuninck & Dhr. Daan Revis
Goedelevenstraat 126
9041 Oostakker

Bouwplaats
Goedelevenstraat 126
9041 Oostakker
17e afdeling, sectie E, nrs. 153/N

Contactpersoon
Melissa Vanheste
Zita Van Hecke

Wielfaert Architecten BV
Architect Tim Wielfaert

Nokerseweg 9 - 8790 Waregem
+32 56 60 36 86 - info@wielfaertarchitecten.be
BTW BE 0524.734.366

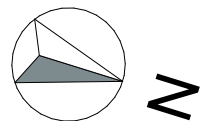

Schaal 1:50

0 1 2 3 4 5 m

A1