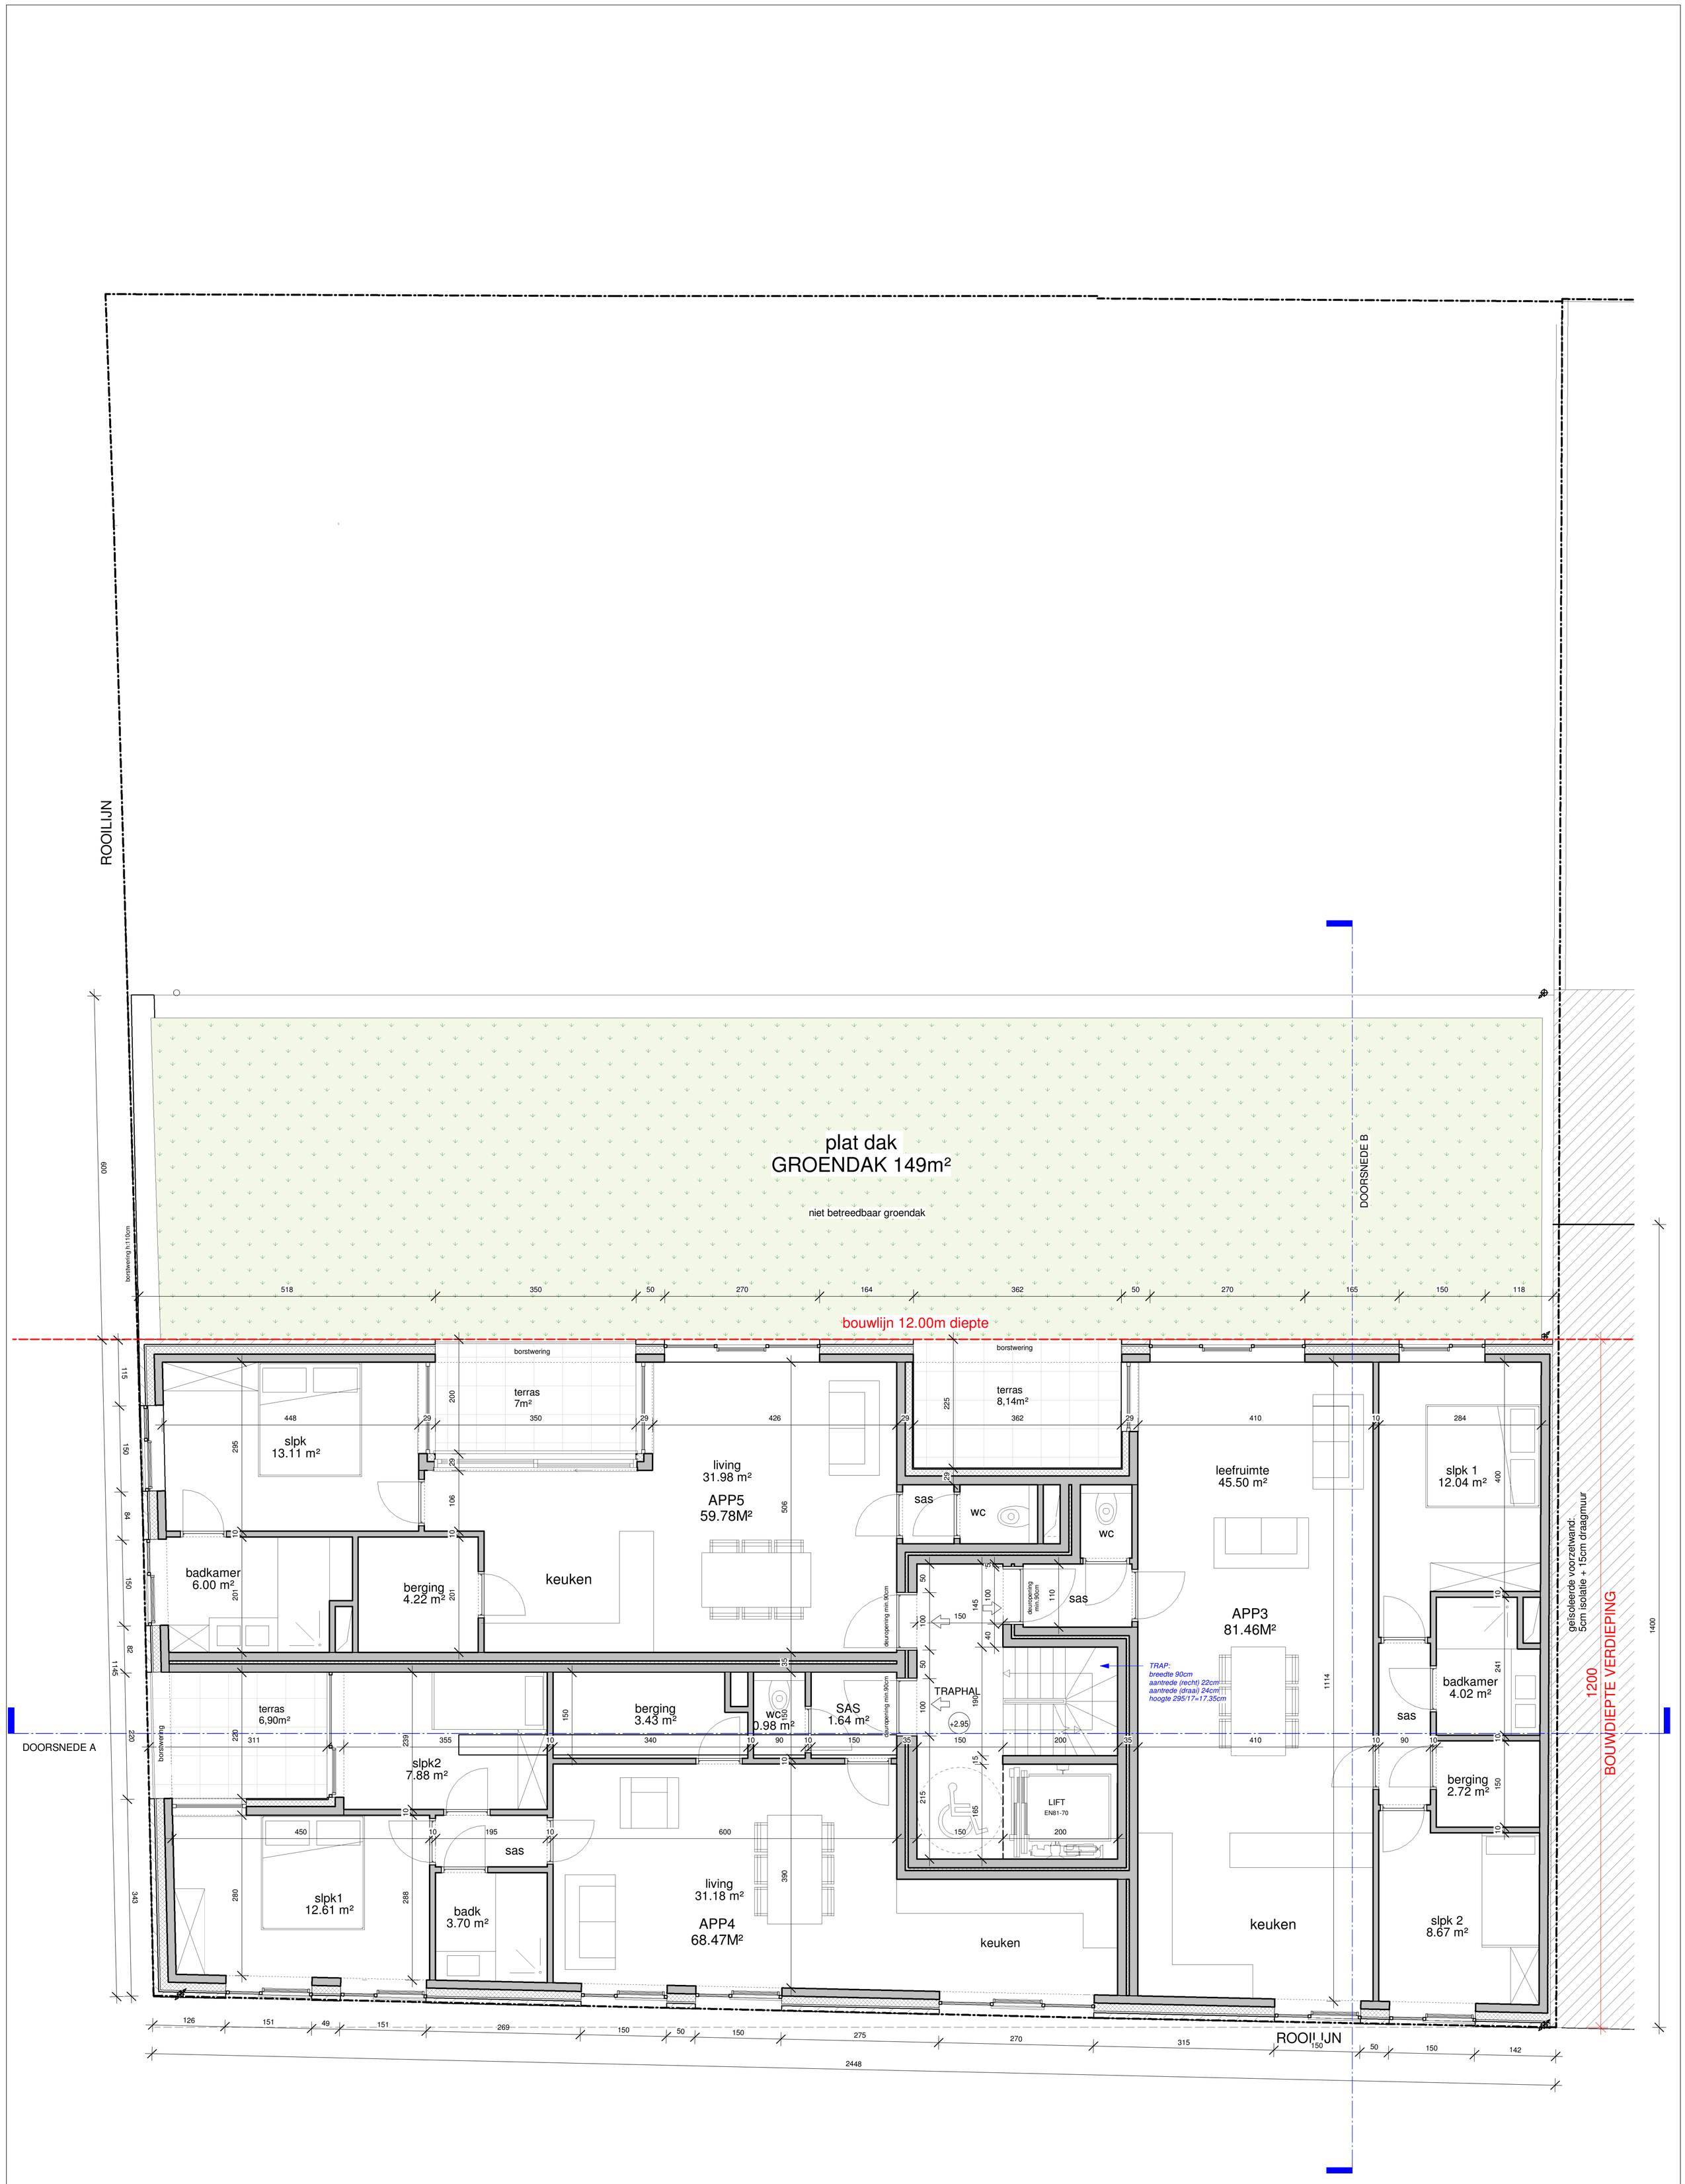

ARCHITECT
PHILIPPE
MINSART bvba
KL Dierickxsstraat 35
- 9000 Gent
philippe.minsart@telenet.be
Tel.: 09/234 19 74
GSM 075/ 24 56 66

BOUWEN VAN EEN MEERGEZINSWONING
Brugsesteenweg 531, Mariakerke

Meergezinswoning - 1e verdieping 1/50