


Oprit:
De helling van de ondergrondse parking mag niet meer dan 4% bedragen over de eerste 5m te rekenen vanaf de rooilijn. Het plan voorziet in een vlakke inrit over de eerste 4m, daarna een helling van 11%. Het plan is zo aan te passen dat de volledige eerste 5m niet meer helling heeft dan 4%.

**ZIE BIJZONDERE
VOORWAARDE(N)**

Verharding:
De terrassen bij de gelijkvloerse appartementen dienen beperkt te worden tot maximaal 15 m².

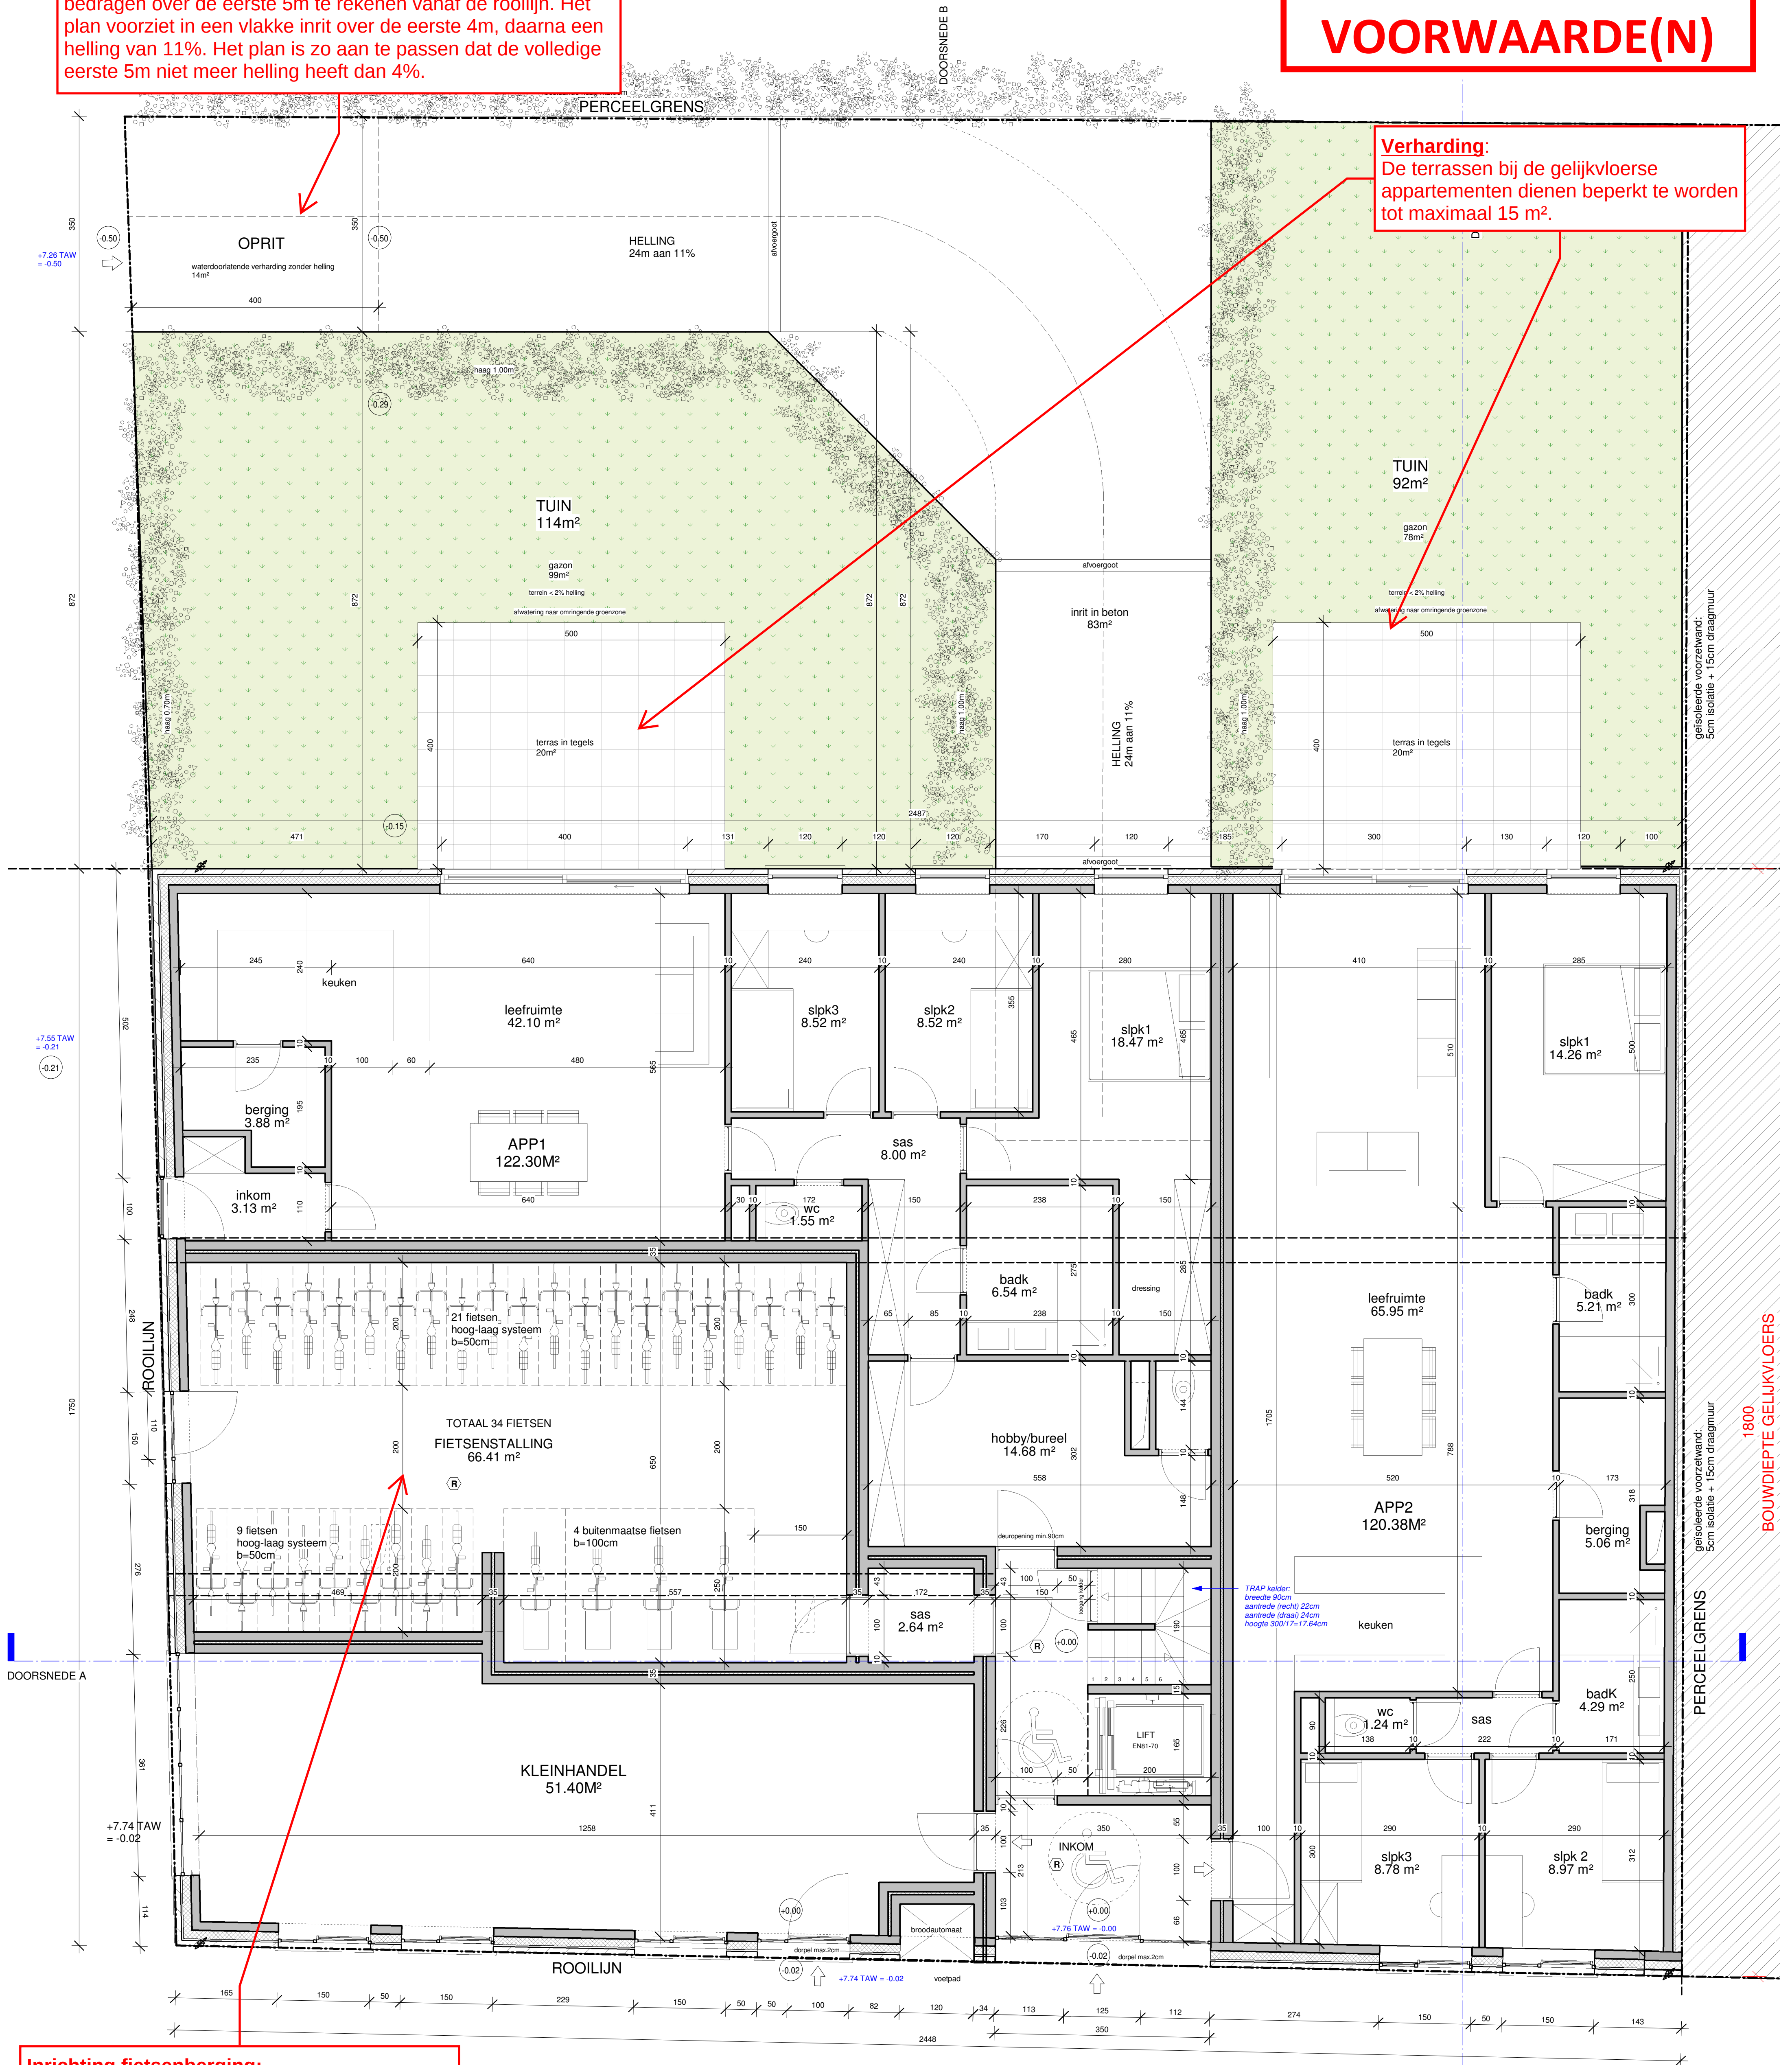

Inrichting fietsenberging:
* De plaatsen voor buitenmaatse fietsen moeten op de grond te gemarkeerd worden zodat deze duidelijk te onderscheiden zijn van de zone voor reguliere fietsen.
* De fietsenberging moet goed verlicht worden.
* Er moeten oplaadpunten voor elektrische fietsen voorzien worden.