


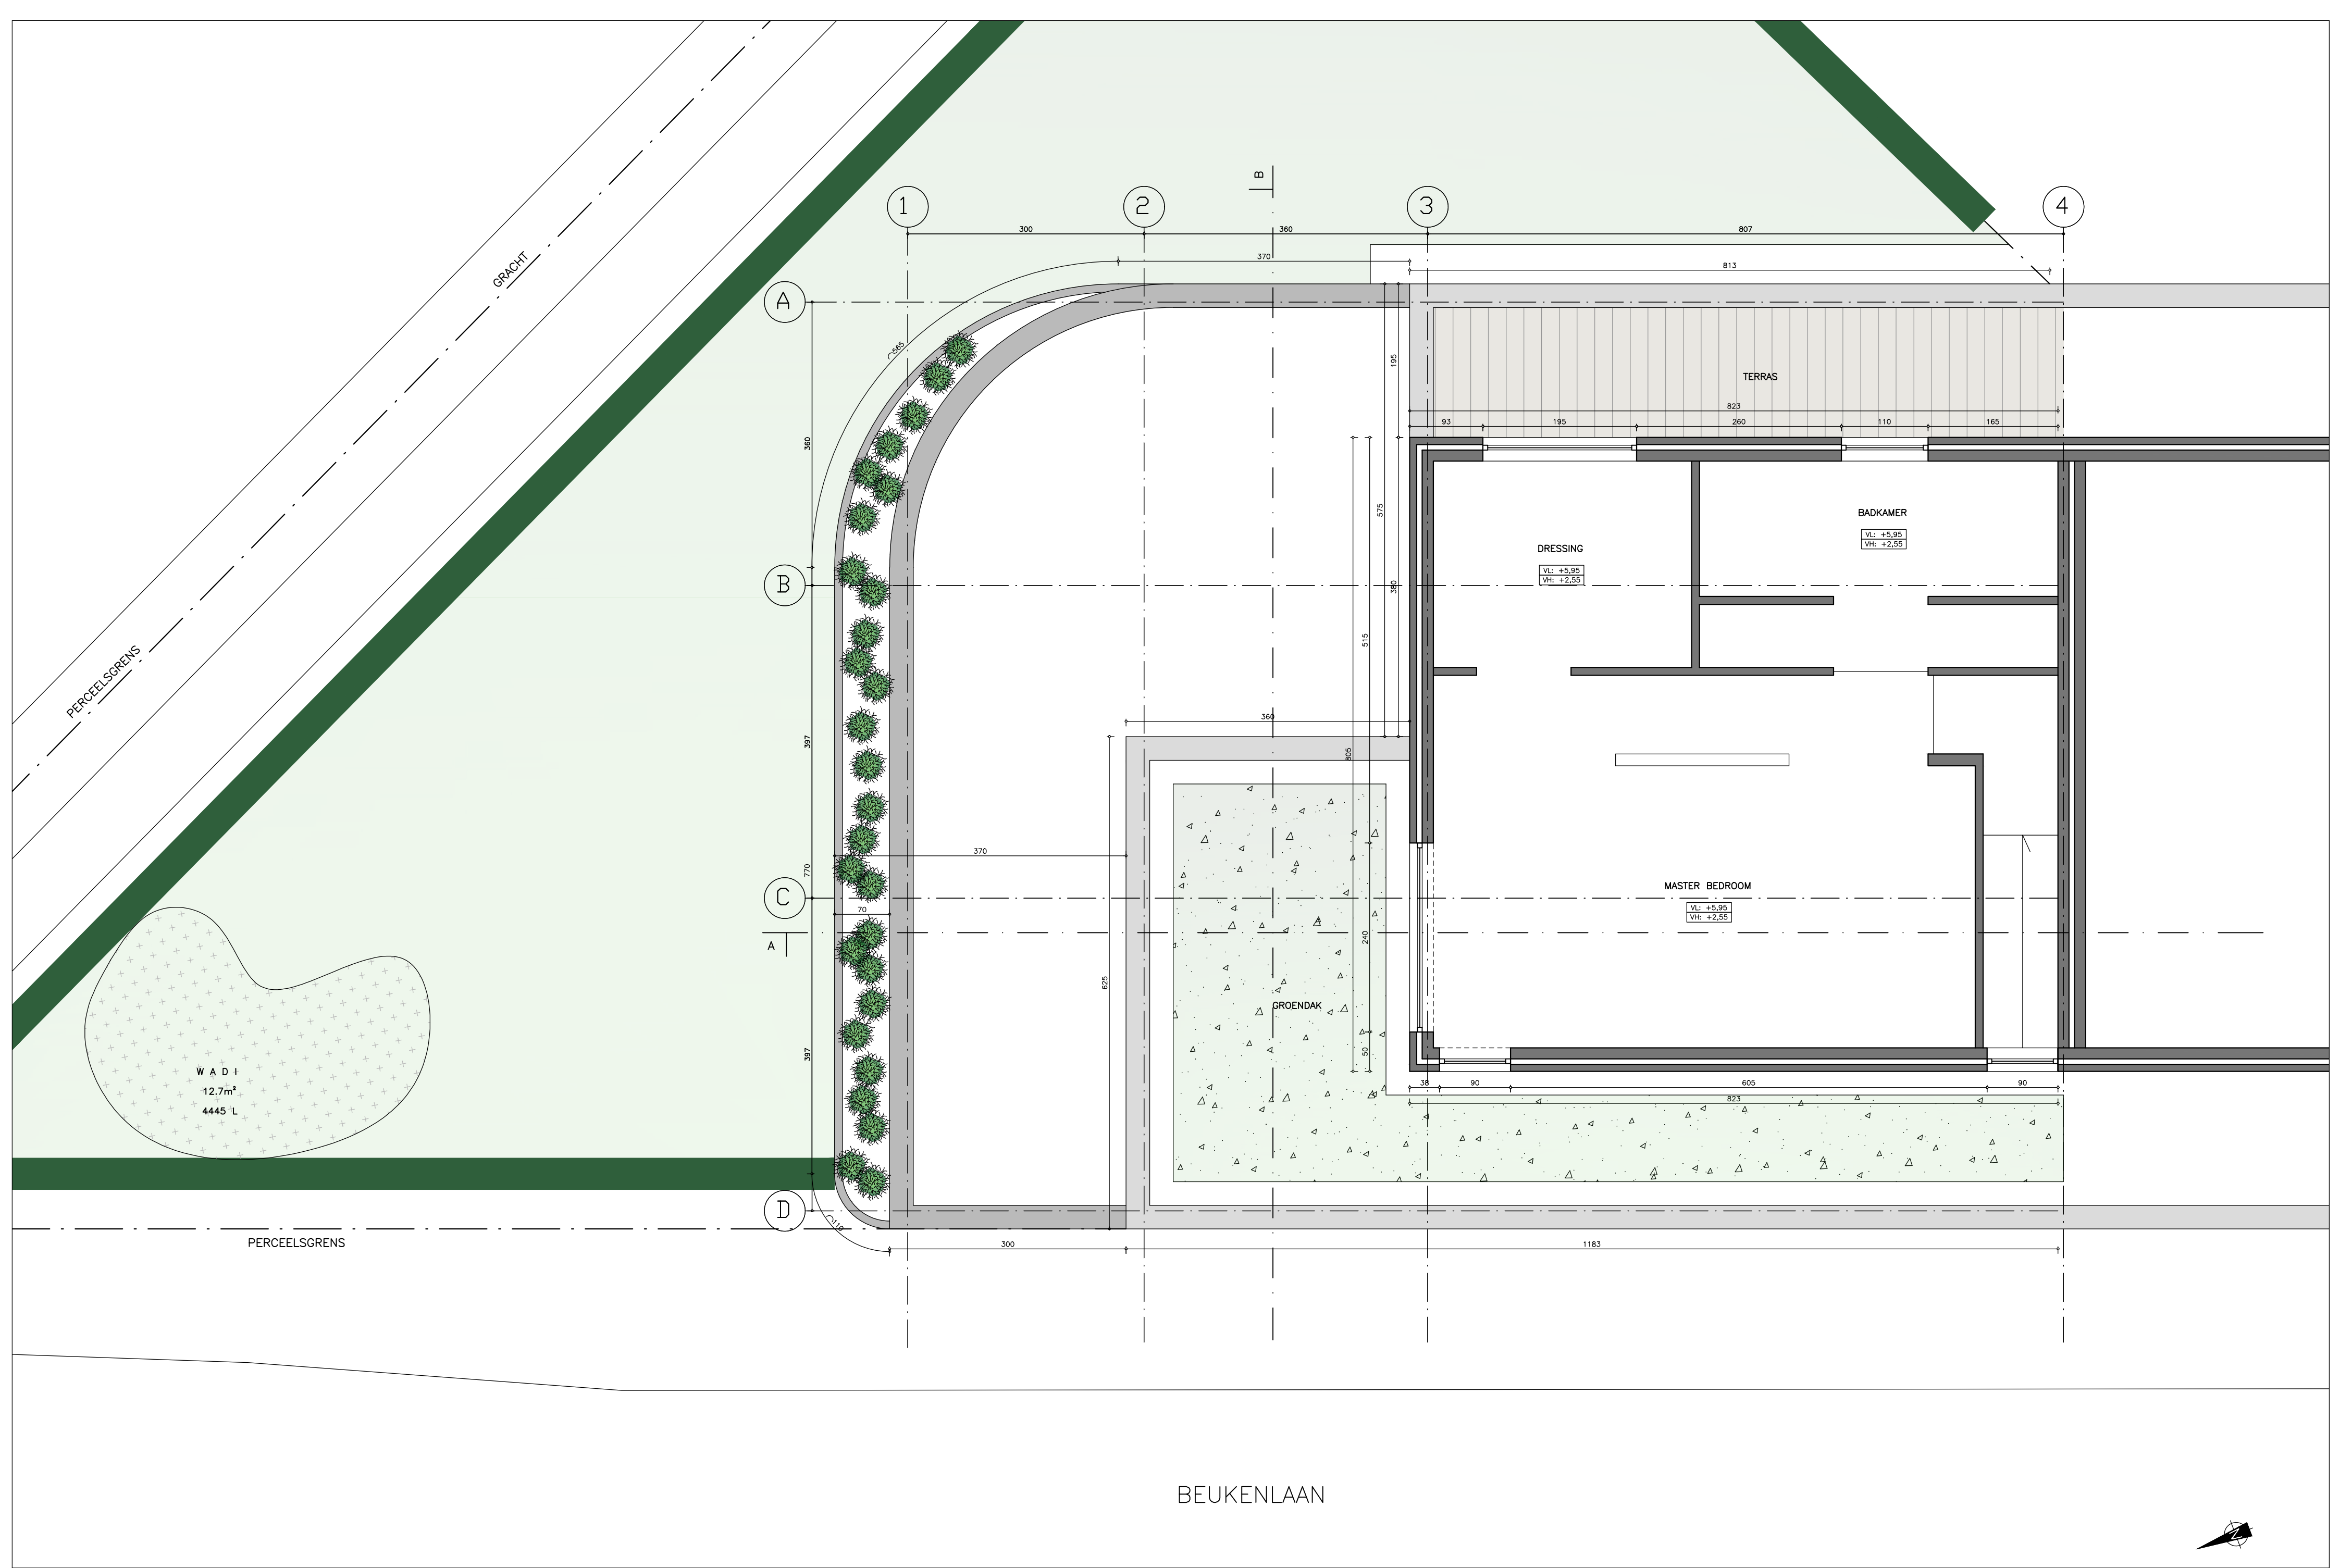

BEUKENLAAN