


MATERIALEN

- 01. gevelsteen ; kleur : groen-grijs genuanceerd
- 02. pleisterwerk (gevelplint) ; kleur : grijs (beton look)
- 03. pleisterwerk (gevelbanden) ; kleur : grijs (beton look)
- 04. pleisterwerk (kolommen); kleur : grijs (beton look)
- 05. aluminium buitenschrijnwerk met klare beglazing ; kleur : bruin-grijs
- 06. aluminium buitenschrijnwerk met aluminium beplating ; kleur : bruin-grijs
- 07. aluminium buitenschrijnwerk met colorbel beglazing ; kleur : bruin-grijs
- 08. stalen of alumniun balustrade ; kleur : donker grijs genuanceerd
- 09. stalen luifel ; kleur : bruin-grijs
- 10. aluminium dakrand ; kleur : bruin-grijs genuanceerd

ZIE BIJZONDERE
VOORWAARDE(N)

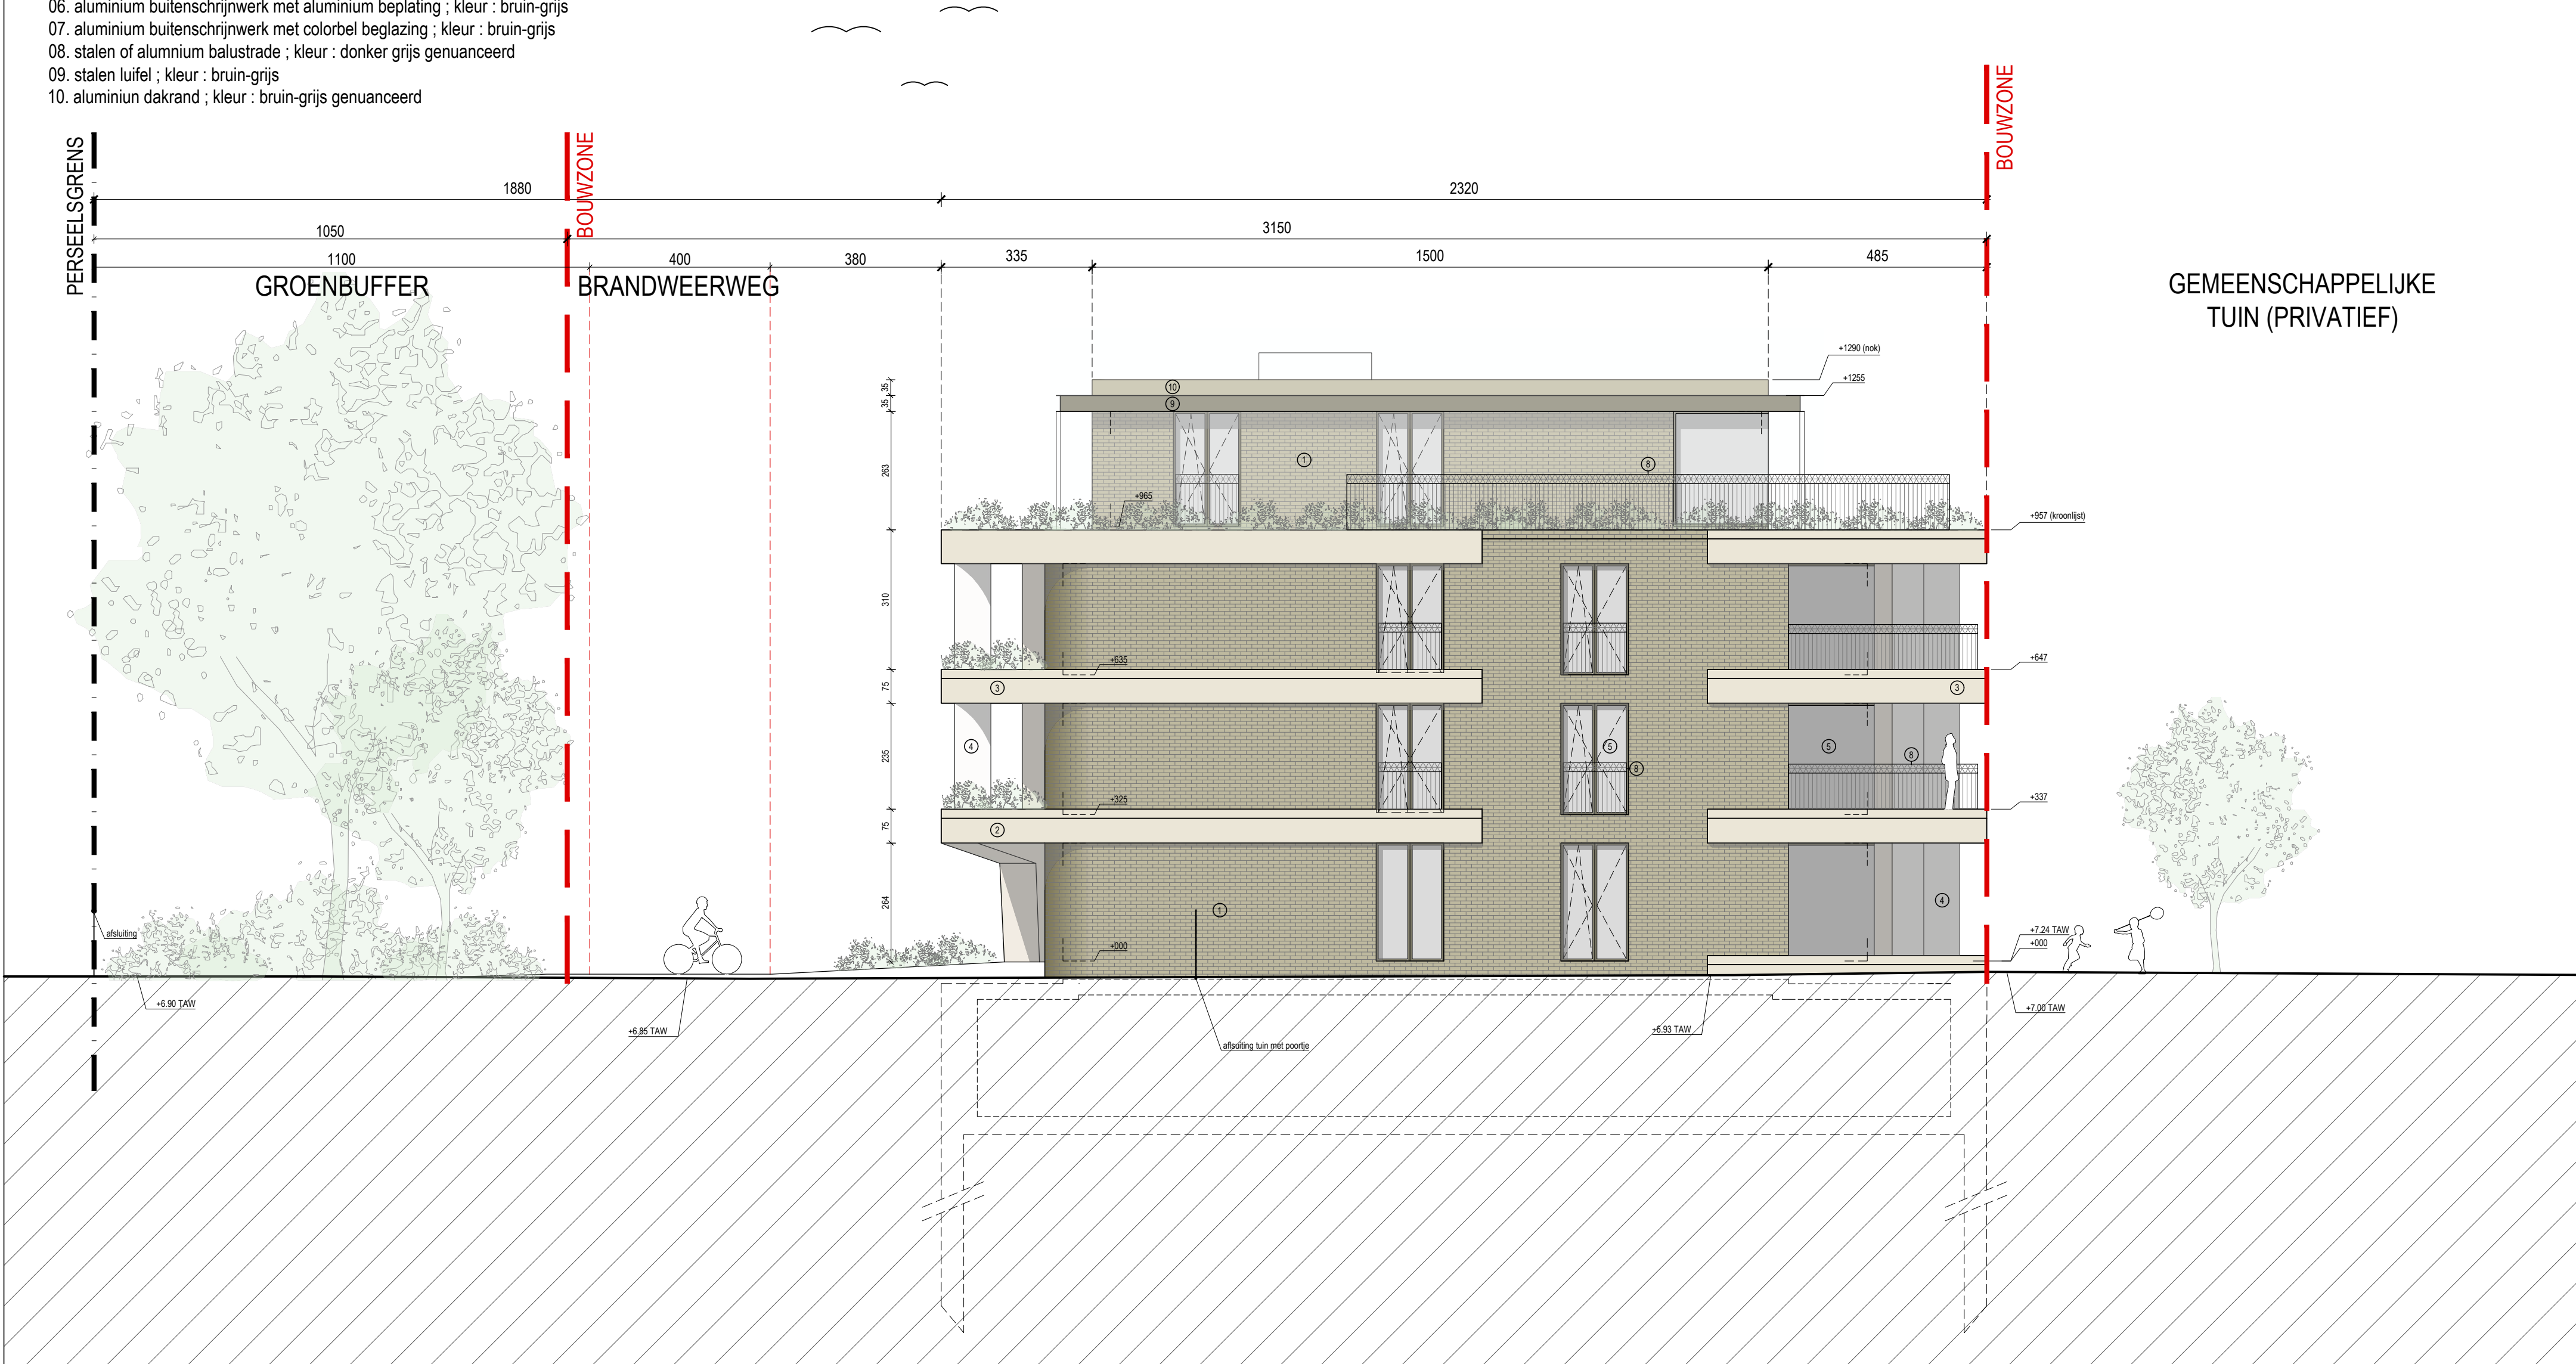

0 100 300 500

AANZICHT
ZIJGEVEL (LINKS)

dossier	2220 ALBAT	bouwplaats Site tussen Johannes Hartmanlaan, Duivestaartstraat & Kriekenijstraat 9000 Gent	opdrachtgever nv Albat & Partners Kortrijksesteenweg 1114-201 9051 Sint-Denijs-Westrem	ALBAT & PARTNERS	datum 28.05.2025	schaal 1:100	architectenbureau arch. Koen Holjse, ir. arch. Roel Cocquyt & arch. Wannes Philips Gustaaf Callierlaan 35 9000 Gent T 09 233 18 22 architecten@caan.be www.caan.be	CAAN ARCHITECTEN
---------	------------	---	---	------------------	---------------------	-----------------	---	---------------------