


ZIE BIJZONDERE
VOORWAARDE(N)

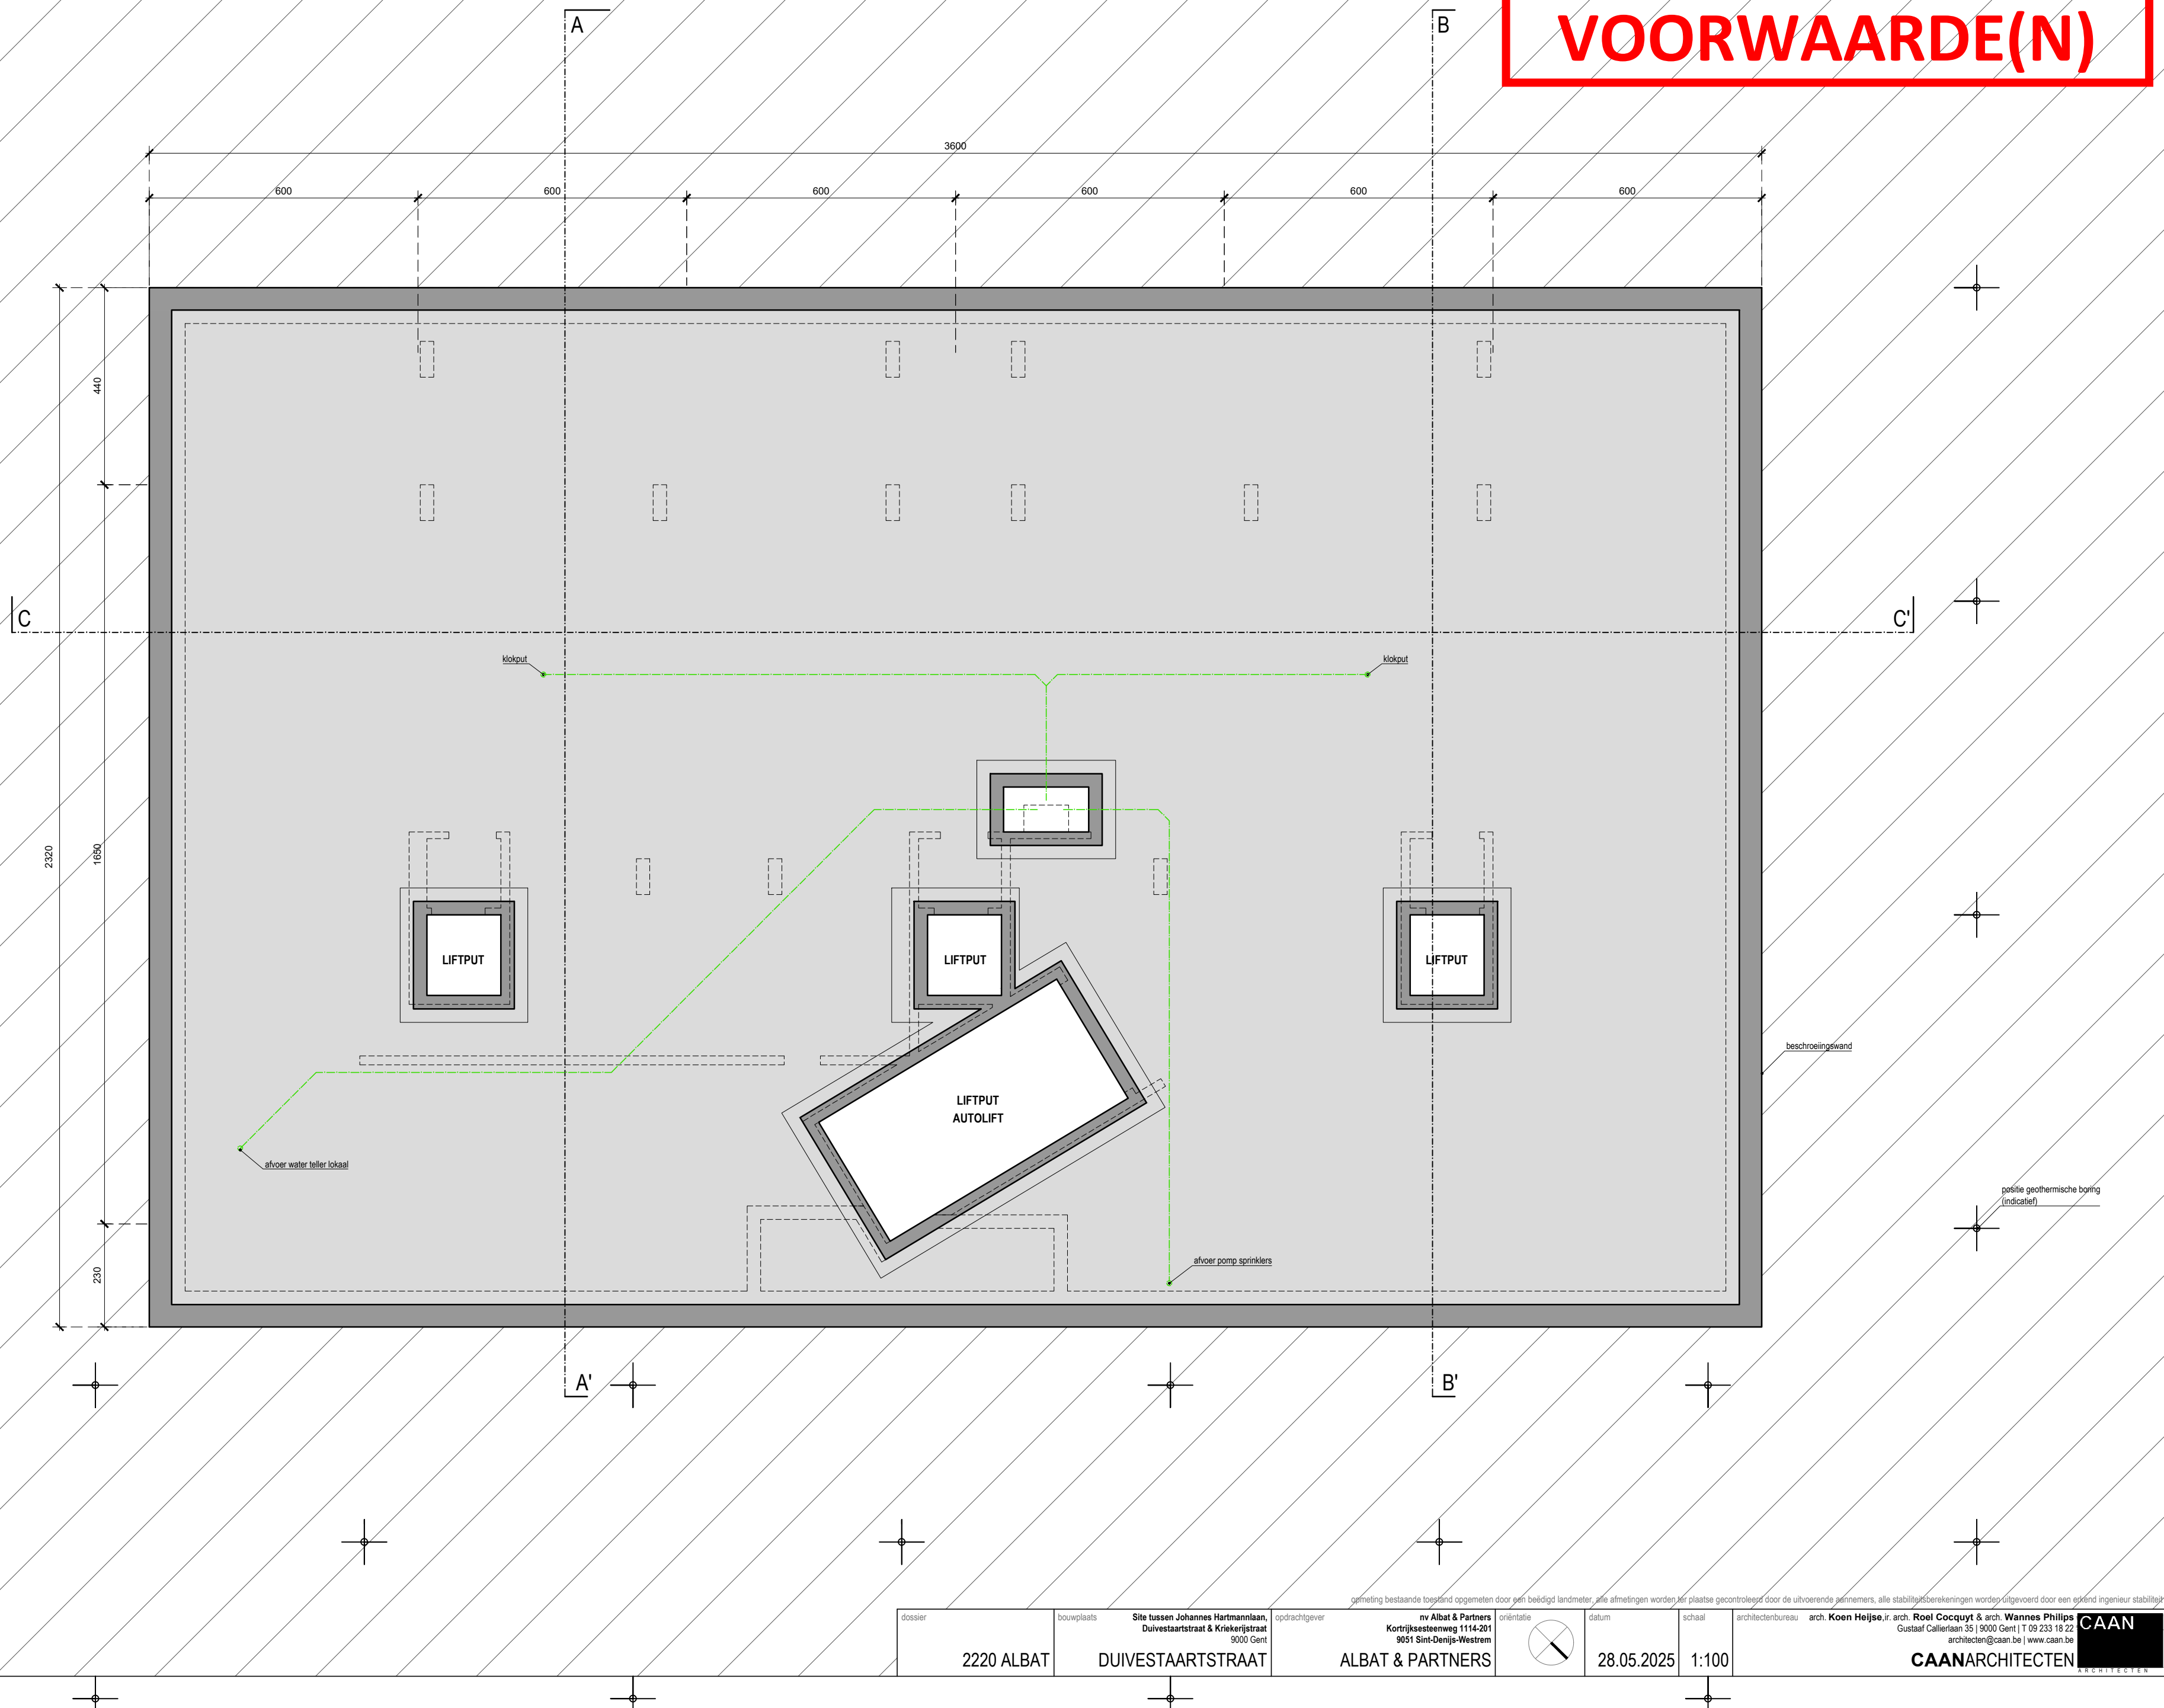

0 100 300 500
PLAN
FUNDERING

dossier	bouwplaats	opdrachtgever	oriëntatie	datum	schaal	architectenbureau
2220 ALBAT	Site tussen Johannes Hartmannlaan, Duivestaartstraat & Kriekerijstraat 9000 Gent	nv Albat & Partners Kortrijksesteenweg 1114-201 9051 Sint-Denijs-Westrem		28.05.2025	1:100	arch. Koen Heljse, jr. arch. Roel Cocquyt & arch. Wannes Philips Gustaaf Callierlaan 35 9000 Gent T 09 233 18 22 architecten@caan.be www.caan.be
						CAAN ARCHITECTEN