

AANTAL APPARTEMENTEN:


2 x 1-slp-appartementen (11% < 25%)
11 x 2-slp-appartementen (50% < 50%)
6 x 3-slp-appartementen (31% < 25%)

>> ALGEMEEN TOTAAL: 19 UNITS

OPPERVLAKTE:

	M2 (excl terras)	M2 (incl terras)	M2 (dak terras)
verdieping -1:	835m²		
gepluimd:	554m²	231m²	
verdieping +1:	626m²	159m²	
verdieping +2:	626m²	159m²	
verdieping +3:	459m²		132m²
>> TOTAAL:	3106m²	549m²	132m²

ZIE BIJZONDERE
VOORWAARDE(N)

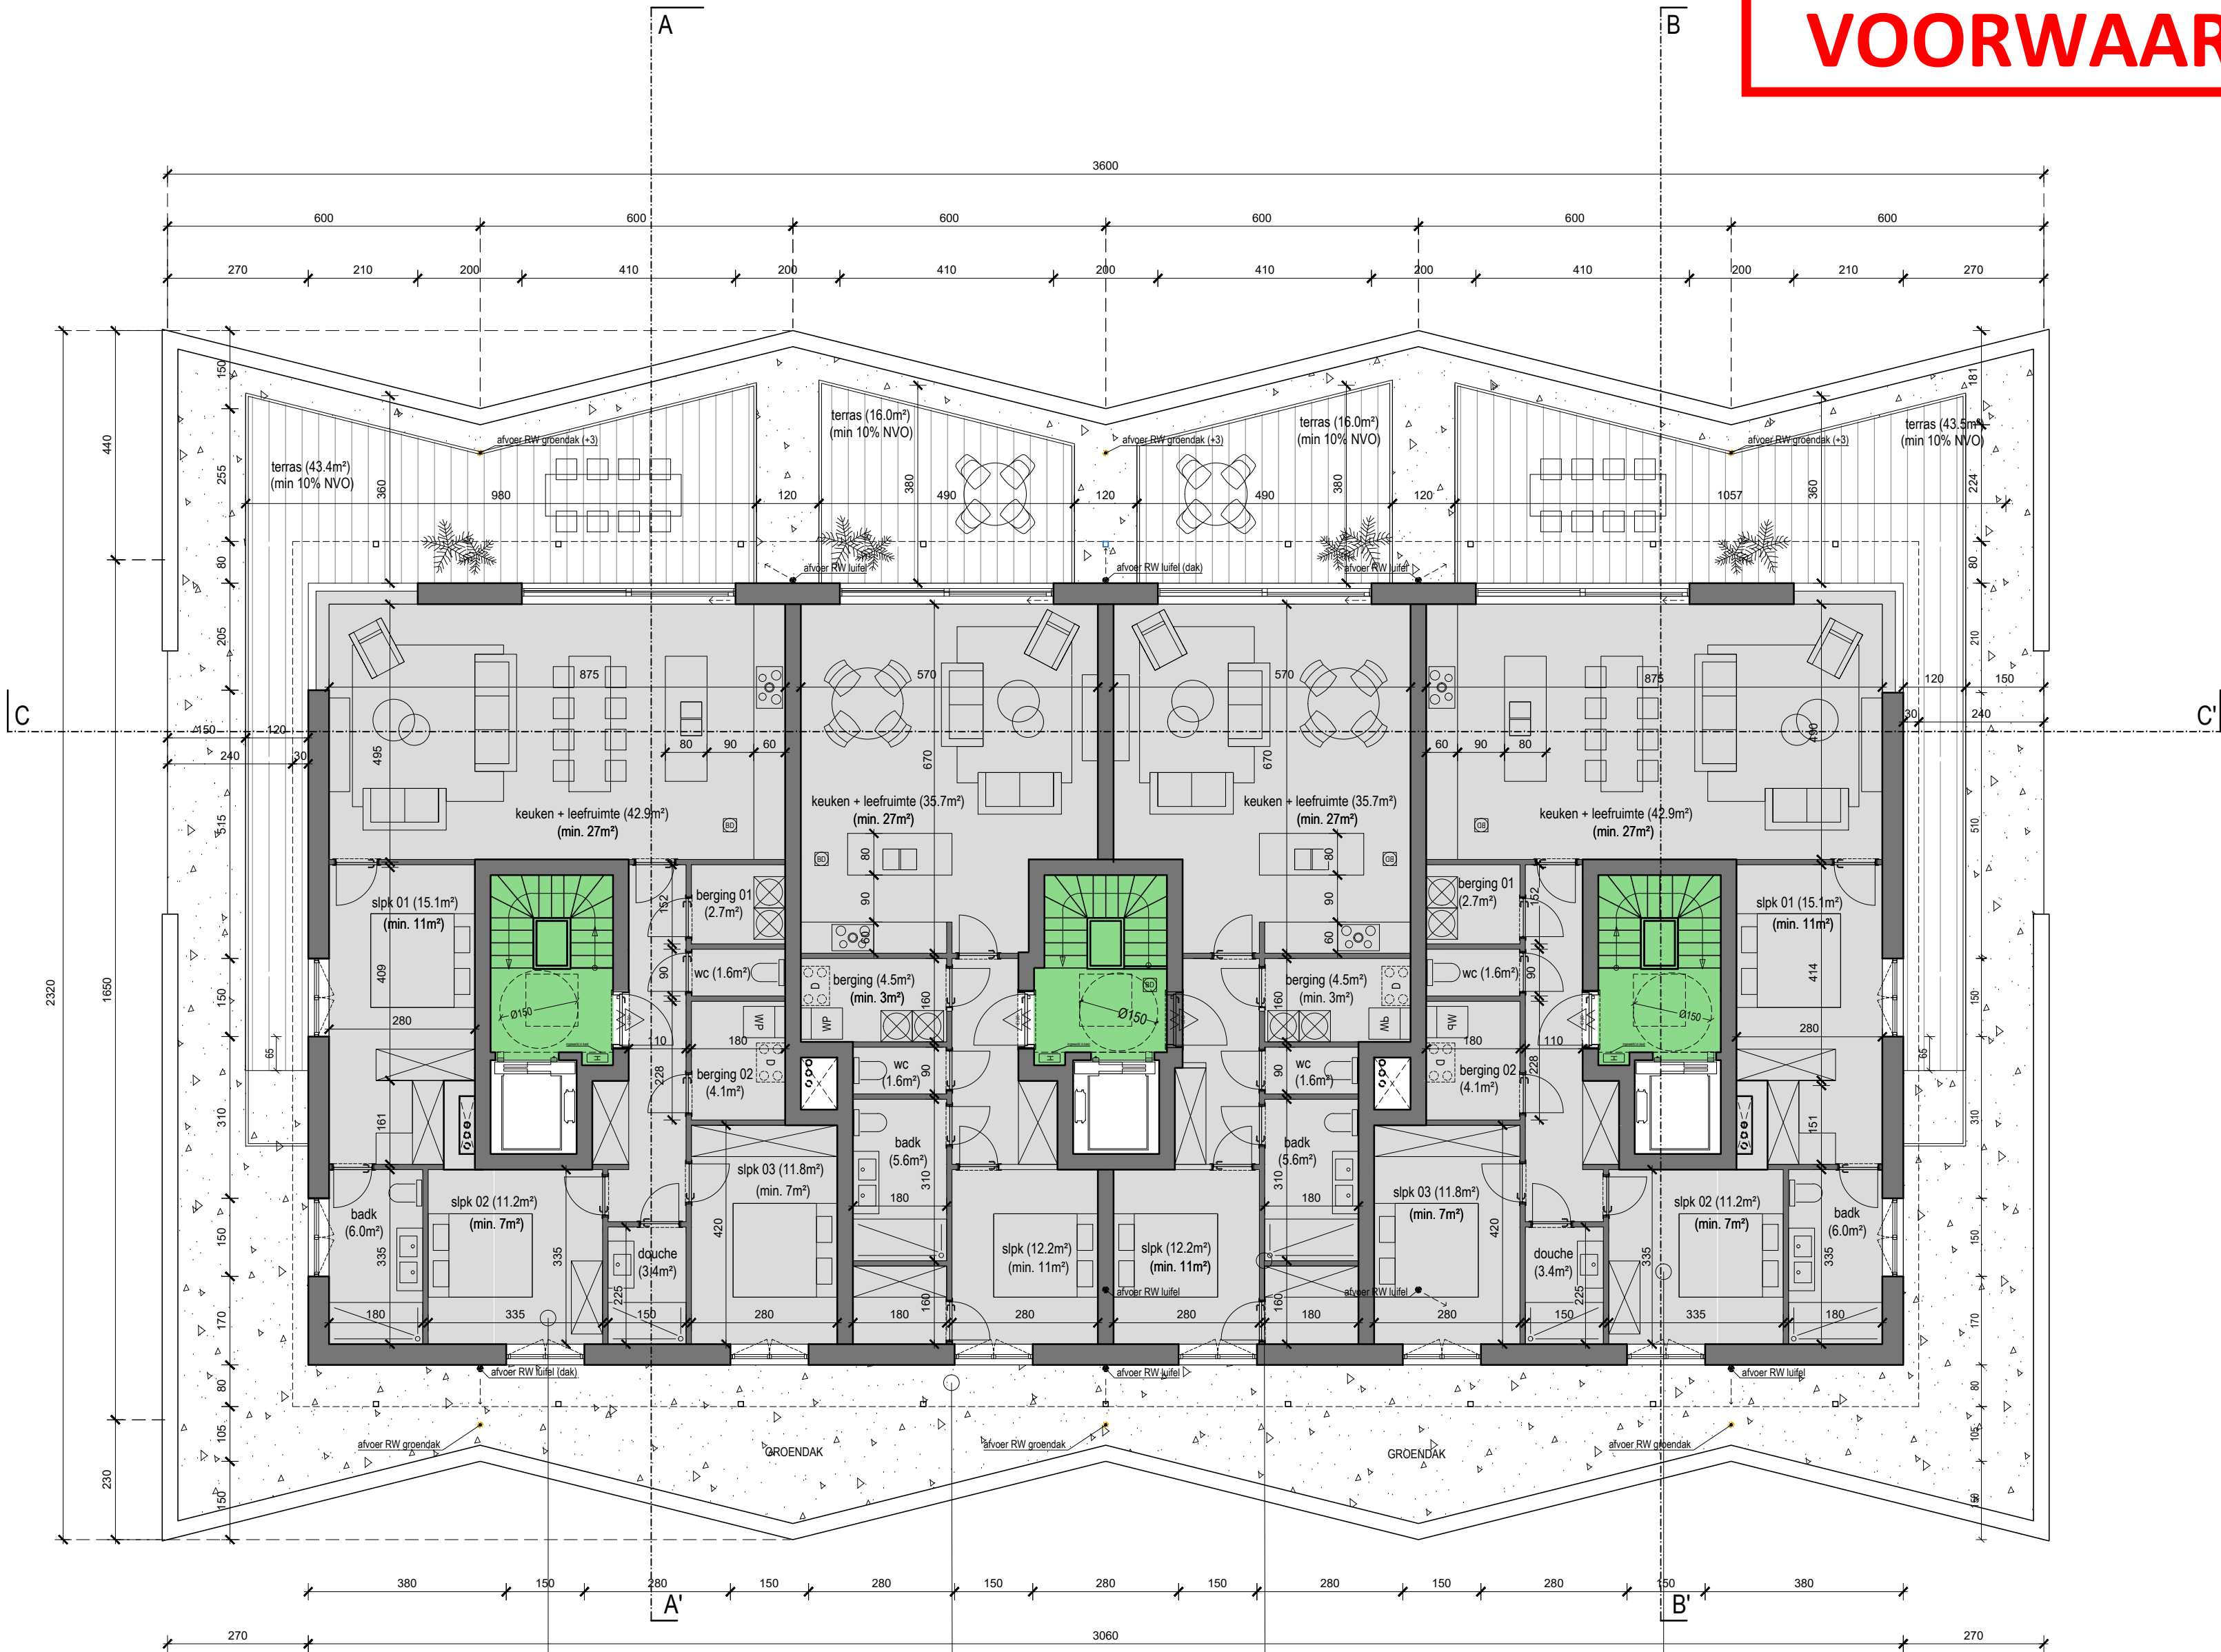


APP 301 (3slpk)
130.5 m² BVO
112.9 m² NVO

APP 302 (1slpk)
77.0 m² BVO
67.7 m² NVO

APP 303 (1slpk)
76.8 m² BVO
67.5 m² NVO

APP 304 (3slpk)
130.5 m² BVO
112.9 m² NVO

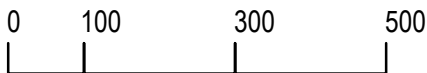

PLAN

DAK VERDIEPING

dossier	bouwplaats	opdrachtgever	oriëntatie	datum	schaal	architectenbureau	architecten
2220 ALBAT	Site tussen Johannes Hartmannlaan, Duivestaartstraat & Krikerijstraat 9000 Gent	nv Albat & Partners Kortrijksesteenweg 1114-201 9051 Sint-Denijs-Westrem		28.05.2025	1:100	architectenbureau arch. Koen Heljse, jr. arch. Roel Cocquyt & arch. Wannes Philips Gustaaf Callierlaan 35 9000 Gent T 09 233 18 22 architecten@caan.be www.caan.be	CAAN ARCHITECTEN