


**ZIE BIJZONDERE
VOORWAARDE(N)**

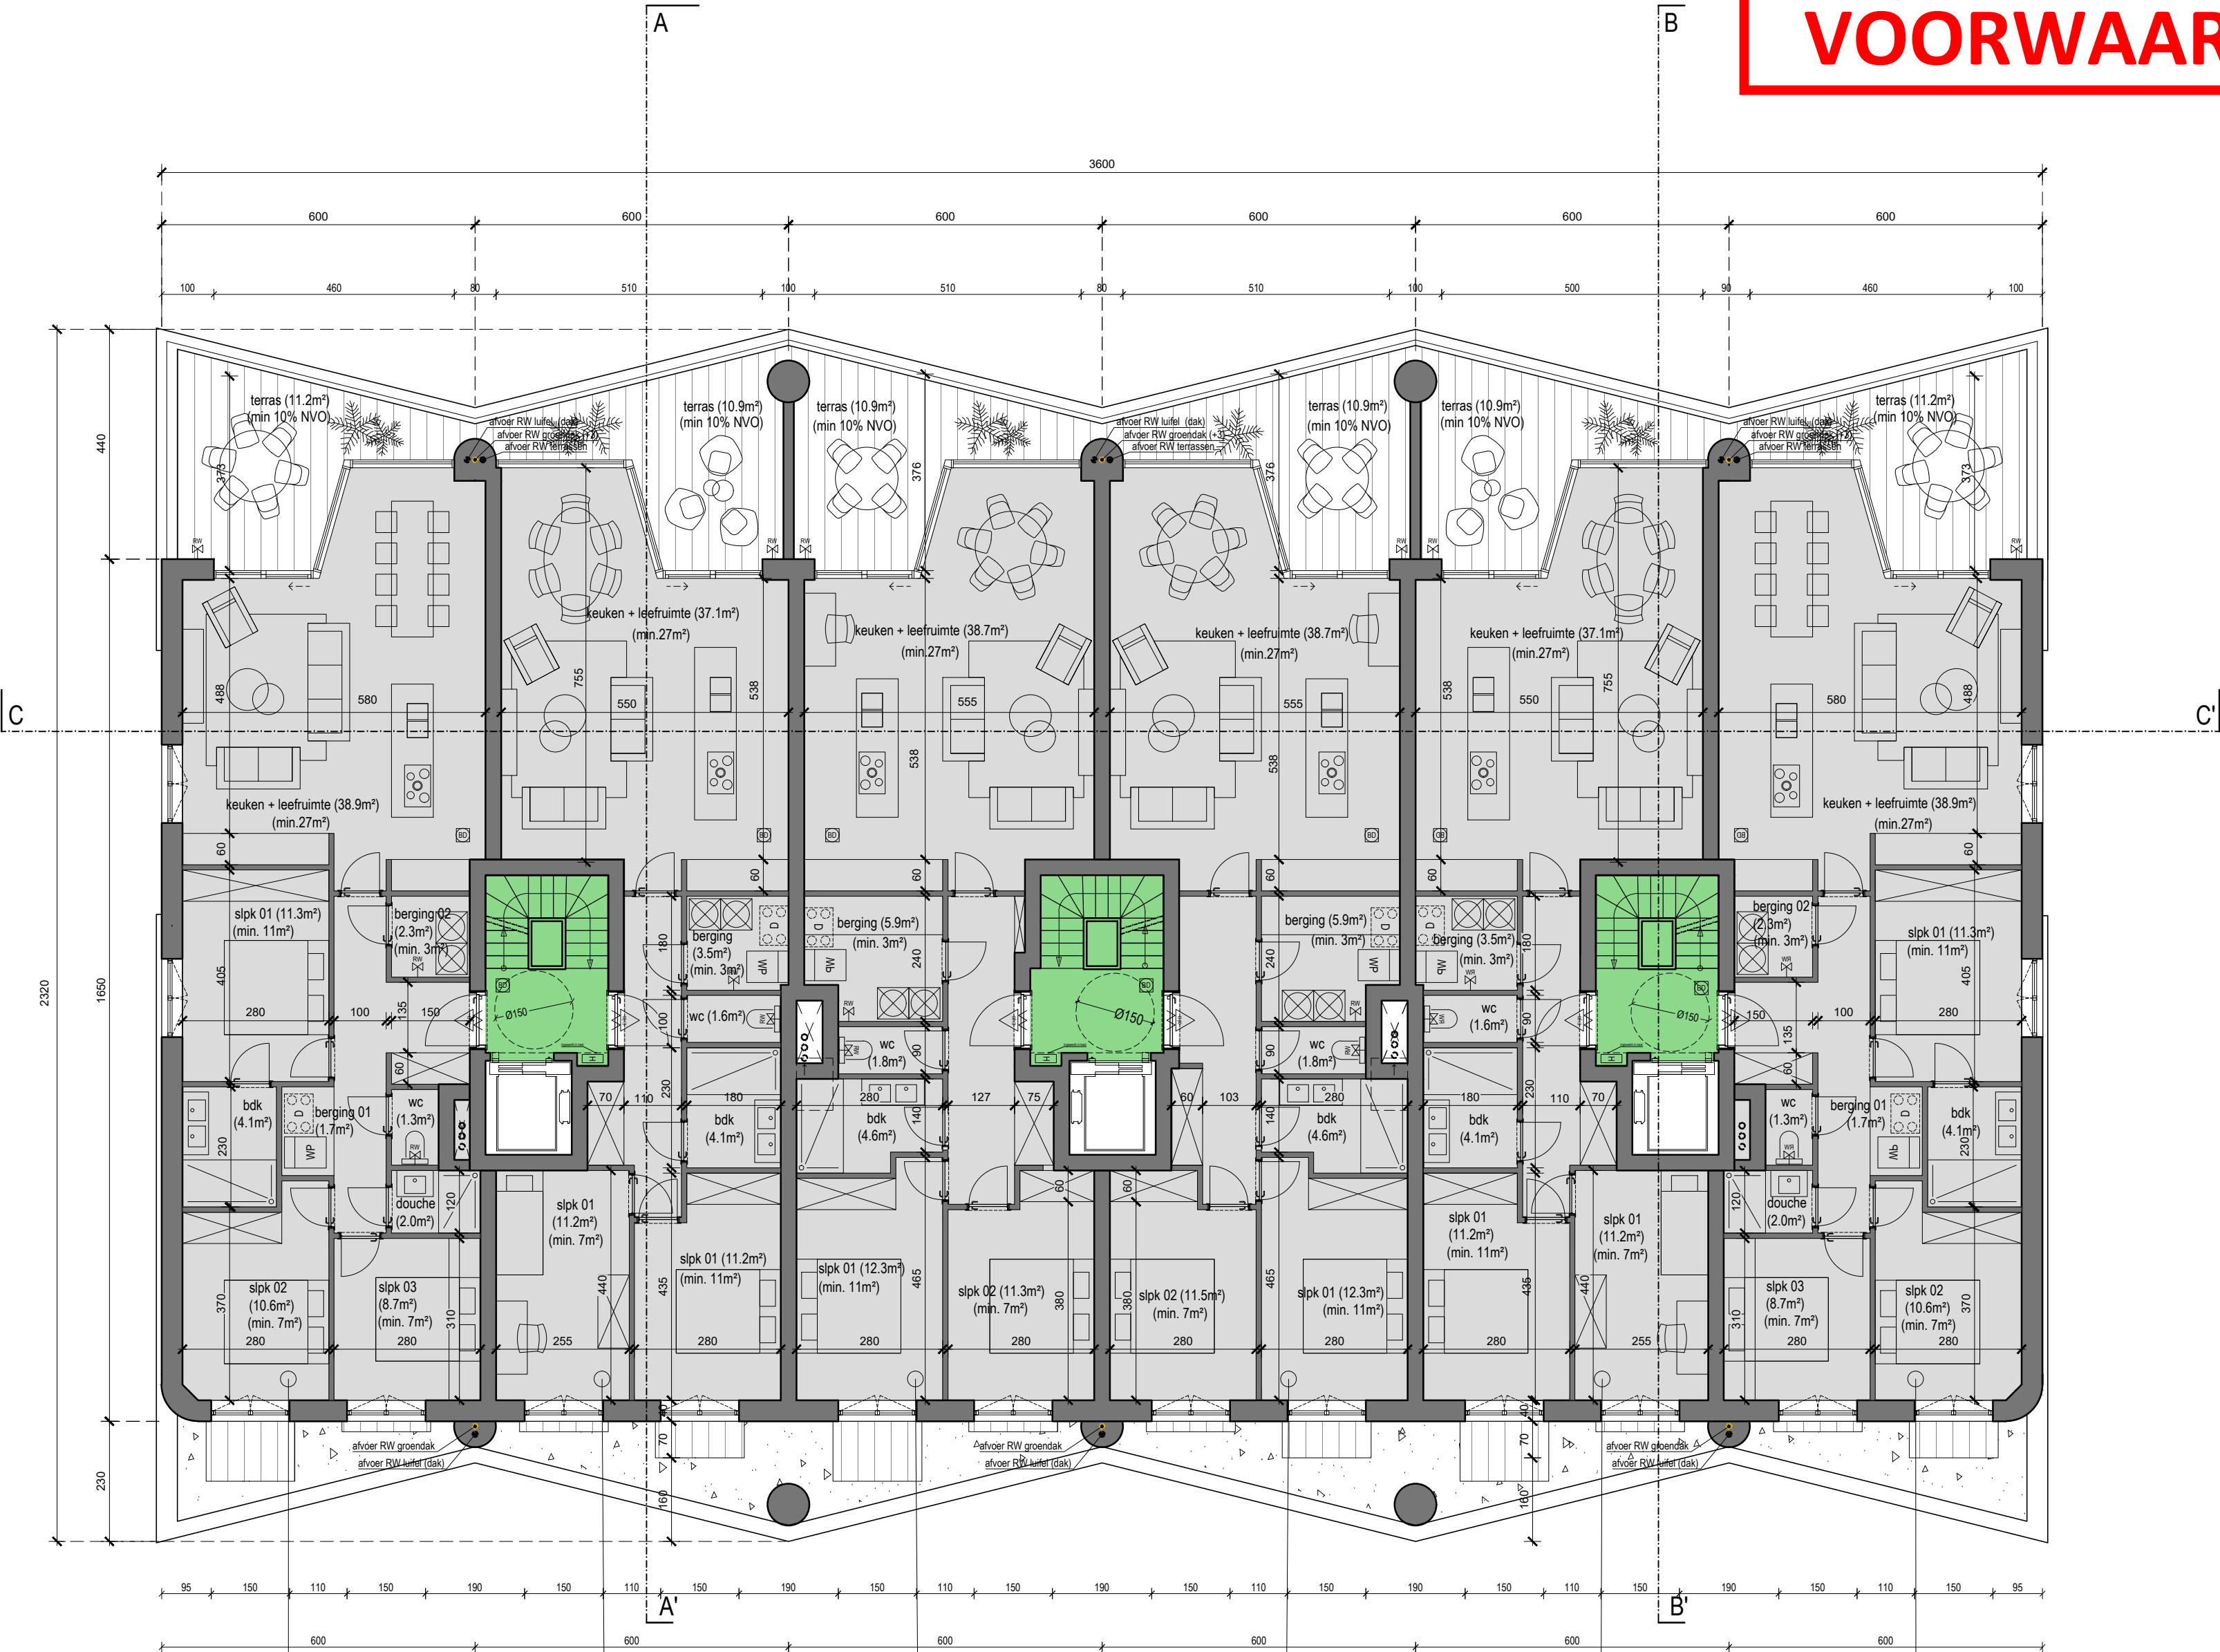

APP 101 (3 slpk)
107.8 m² BVO
94.9 m² NVO


APP 102 (2slpk)
87.9 m² BVO
78.7 m² NVO

APP 103 (2slpk)
95.3 m² BVO
86.0 m² NVO

APP 104 (2slpk)
95.1m² BVO
85.8 m² NVO

APP 105 (2slpk)
87.9 m² BVO
78.7 m² NVO

APP 106 (3 slpk)
107.8 m² BVO
94.9 m² NVO

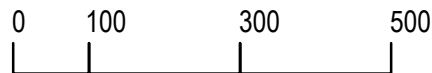

PLAN

verdieping +1

dossier	bouwplaats	opdrachtgever	oriëntatie	datum	schaal	architectenbureau	arch.	CAAN
2220 ALBAT	Site tussen Johannes Hartmannlaan, Duivestaartstraat & Kriekersjtraat 9000 Gent	nv Albat & Partners Kortrijksesteenweg 1114-201 9051 Sint-Denijs-Westrem		28.05.2025	1:100	architecten@caan.be www.caan.be	arch. Koen Heljose jr. arch. Roel Cocquyt & arch. Wannes Phillips Gustaaf Callierlaan 35 9000 Gent T 09 233 18 22	CAANARCHITECTEN