


**ZIE BIJZONDERE
VOORWAARDE(N)**

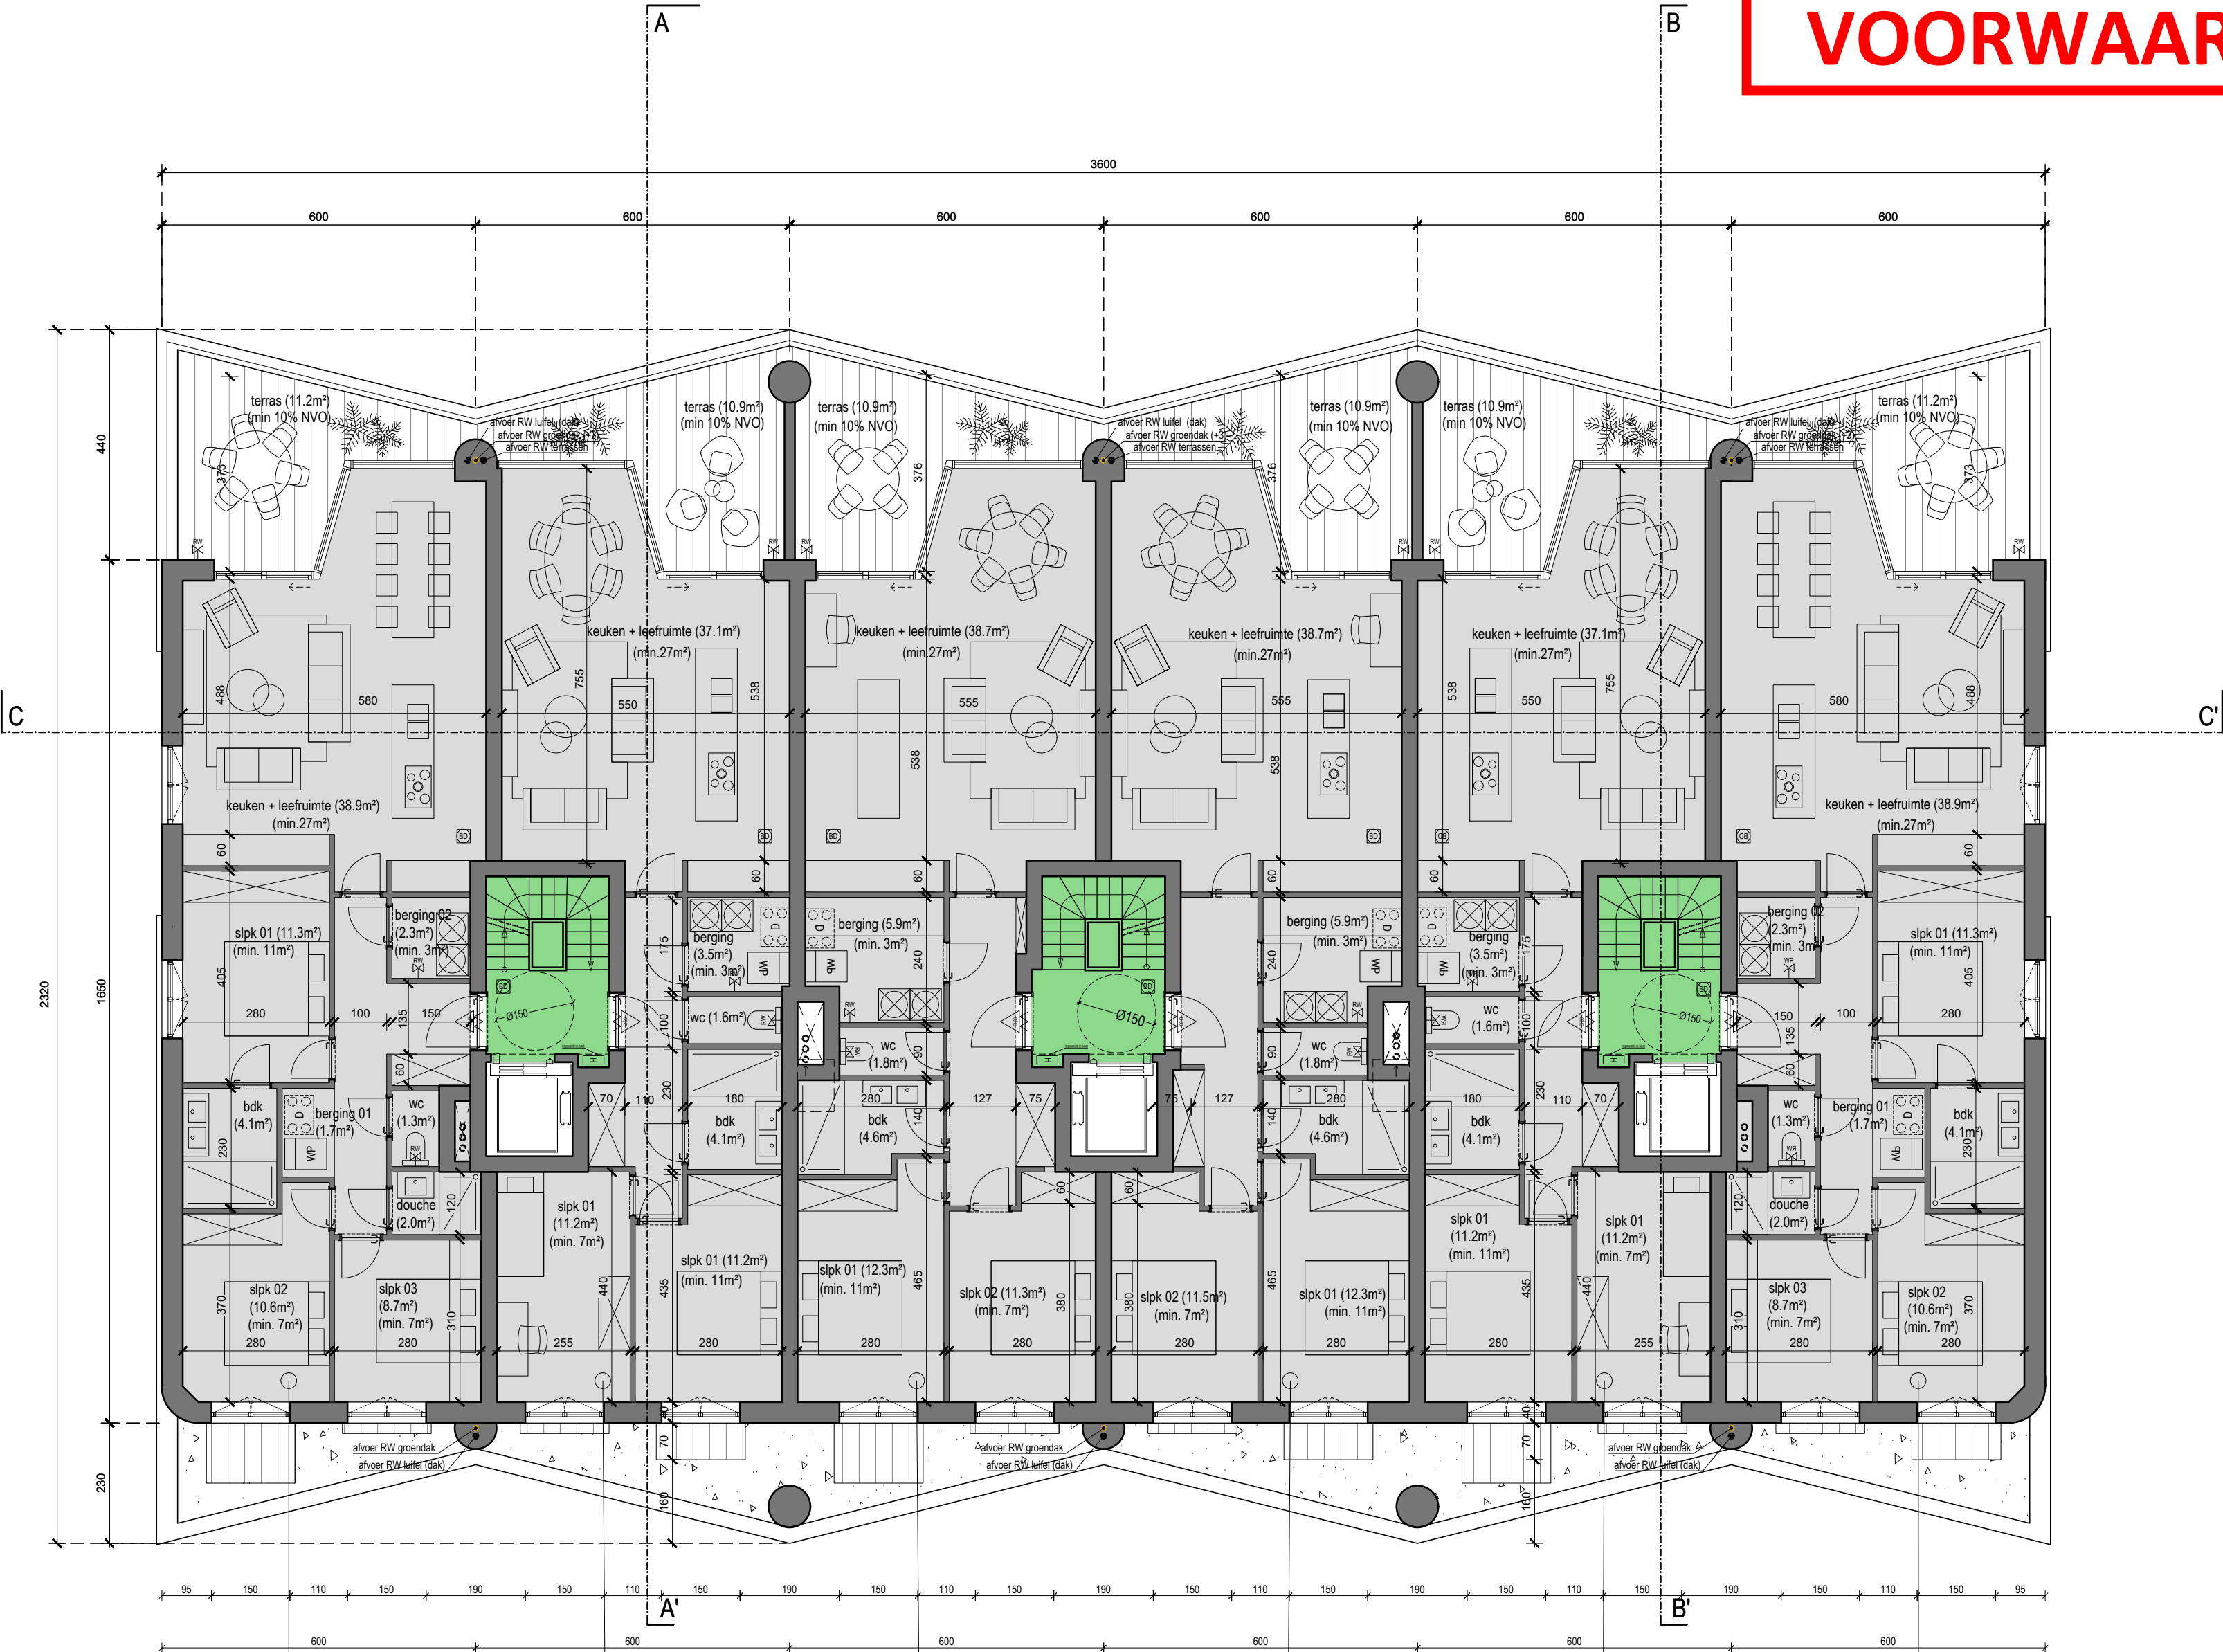

APP 201 (3 slpk)
107.8 m² BVO
94.9 m² NVO


APP 202 (2slpk)
78.7 m² BVO
94.9 m² NVO

APP 203 (2slpk)
95.3 m² BVO
86.0 m² NVO

APP 204 (2slpk)
95.1 m² BVO
85.8 m² NVO

APP 205 (2slpk)
78.7 m² BVO
94.9 m² NVO

APP 206 (3 slpk)
107.8 m² BVO
94.9 m² NVO

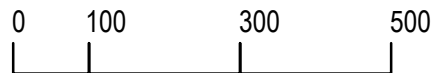

PLAN

verdieping +2

dossier	bouwplaats	Site tussen Johannes Hartmannlaan, Duivestaartstraat & Kriekjerstraat 9000 Gent	opdrachtgever	nv Albat & Partners Kortrijksesteenweg 1114-201 9051 Sint-Denijs-Westrem	oriëntatie		datum	28.05.2025	schaal	1:100	architectenbureau	arch. Koen Heijse jr. arch. Roel Cocquyt & arch. Wannes Philips Gustaaf Callierlaan 35 9000 Gent T 09 233 18 22 architecten@caan.be www.caan.be	CAAN
2220 ALBAT	DUIVESTAARTSTRAAT		ALBAT & PARTNERS								CAAN ARCHITECTEN		