


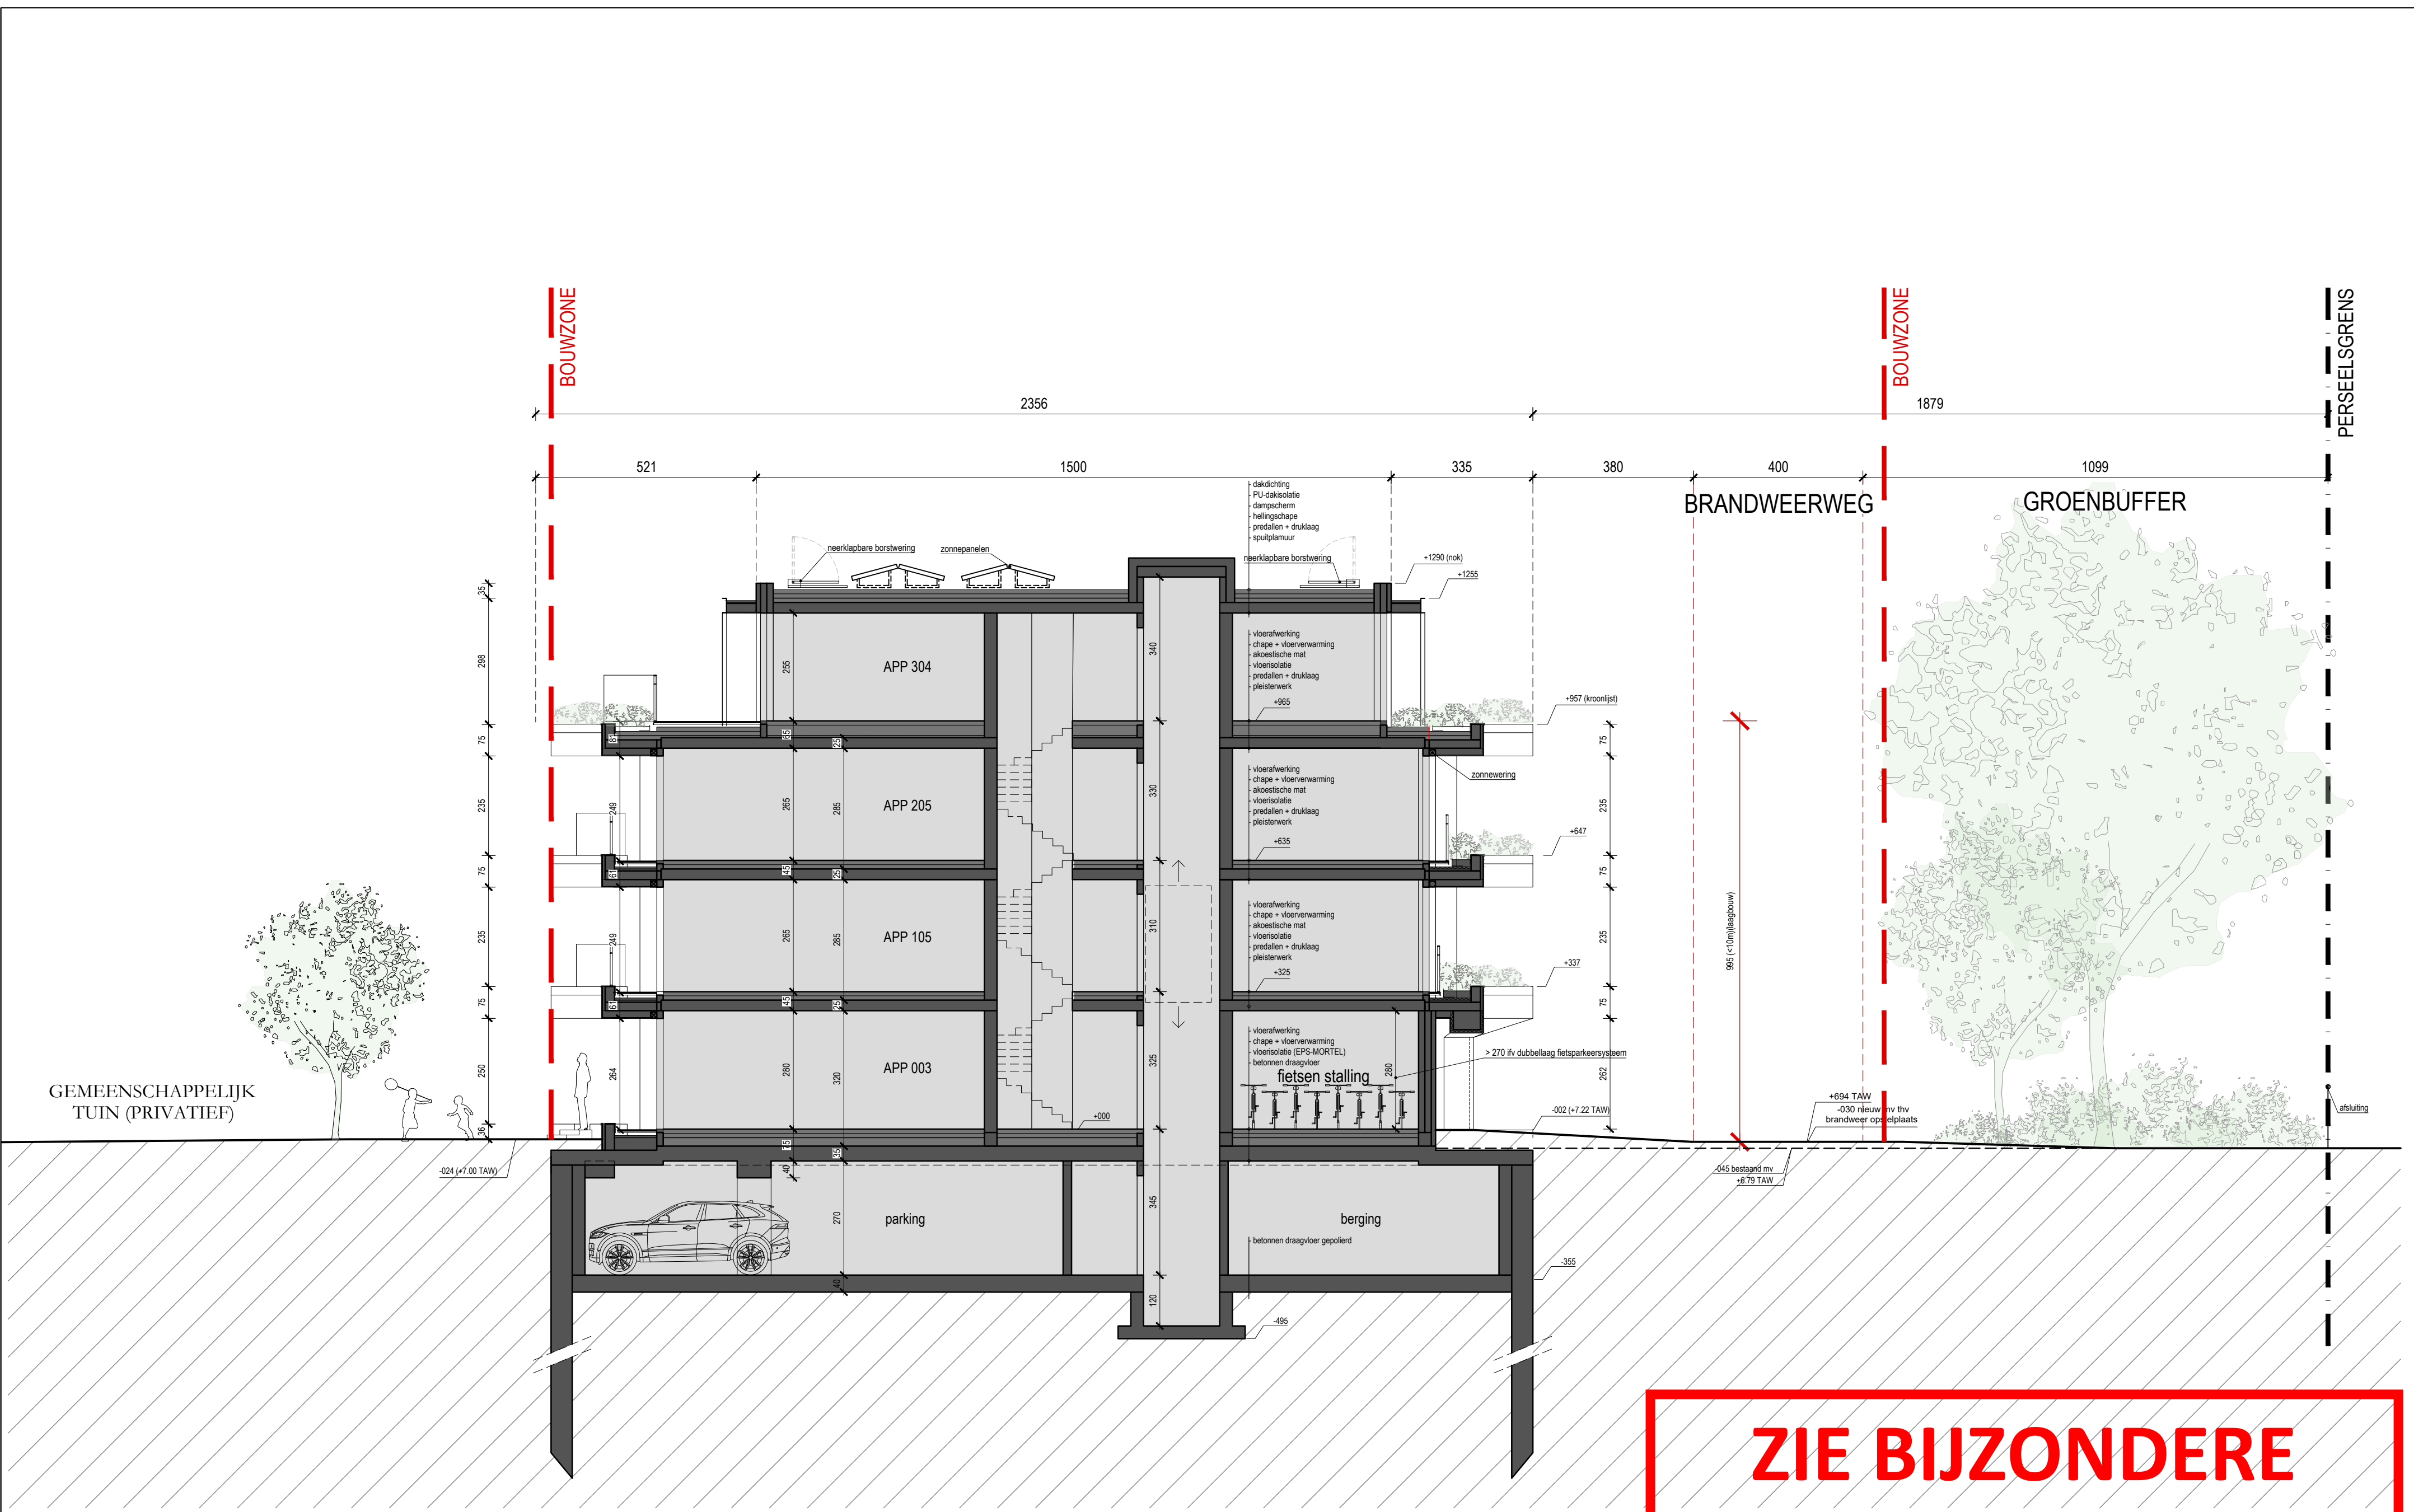

**ZIE BIJZONDERE
VOORWAARDE(N)**

0 100 300 500
SNEDE
SNEDE BB'

dossier	locatie	opdrachtgever	datum	schaal	architectenbureau
2220 ALBAT	Site tussen Johannes Hartmanlaan, Duivestaartstraat & Kriekenrijstraat 9000 Gent	nv Albat & Partners Kortrijksesteenweg 114-201 9051 Sint-Denijs-Westrem	28.05.2025	1:100	arch. Koen Heljse, ir. arch. Roel Cocquyt & arch. Wannes Philips Gustaaf Callierlaan 35 9000 Gent T 09 233 18 22 architecten@caan.be www.caan.be
					CAAN ARCHITECTEN