



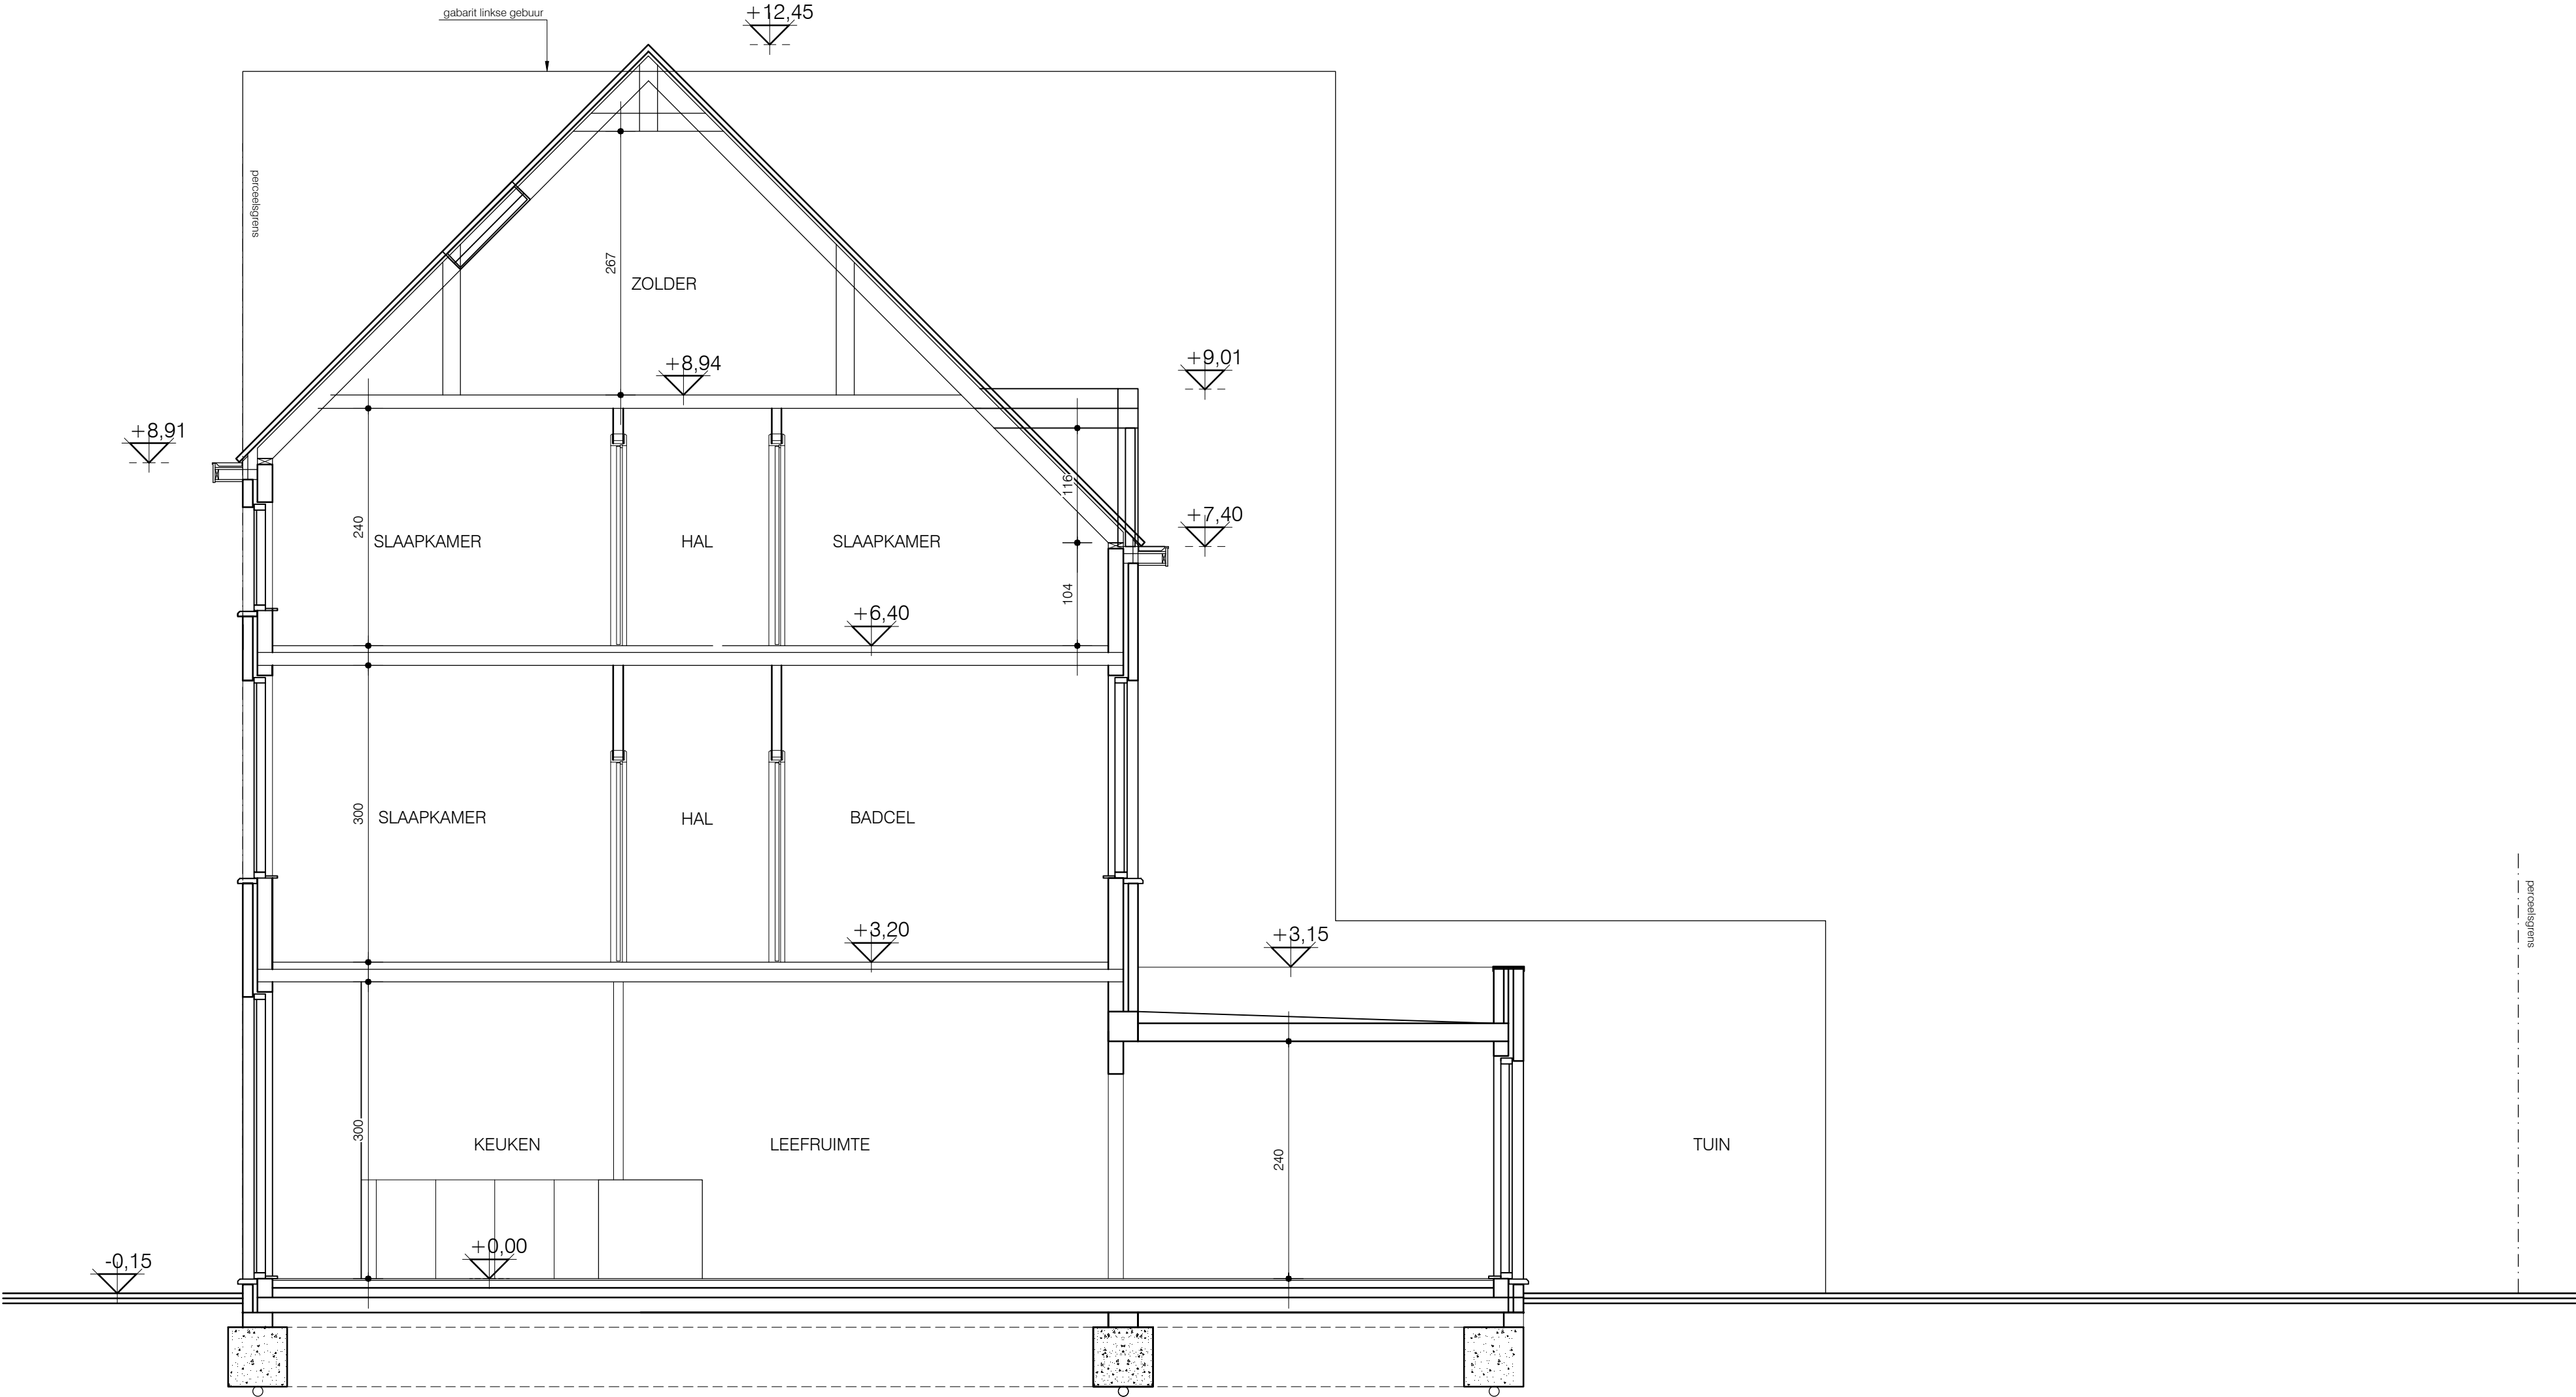

SCHAAL 1/50

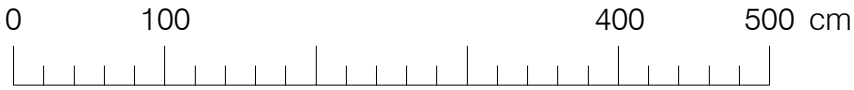

DOORSNEDE AA
bestaande toestand
alle afmetingen zijn in cm