



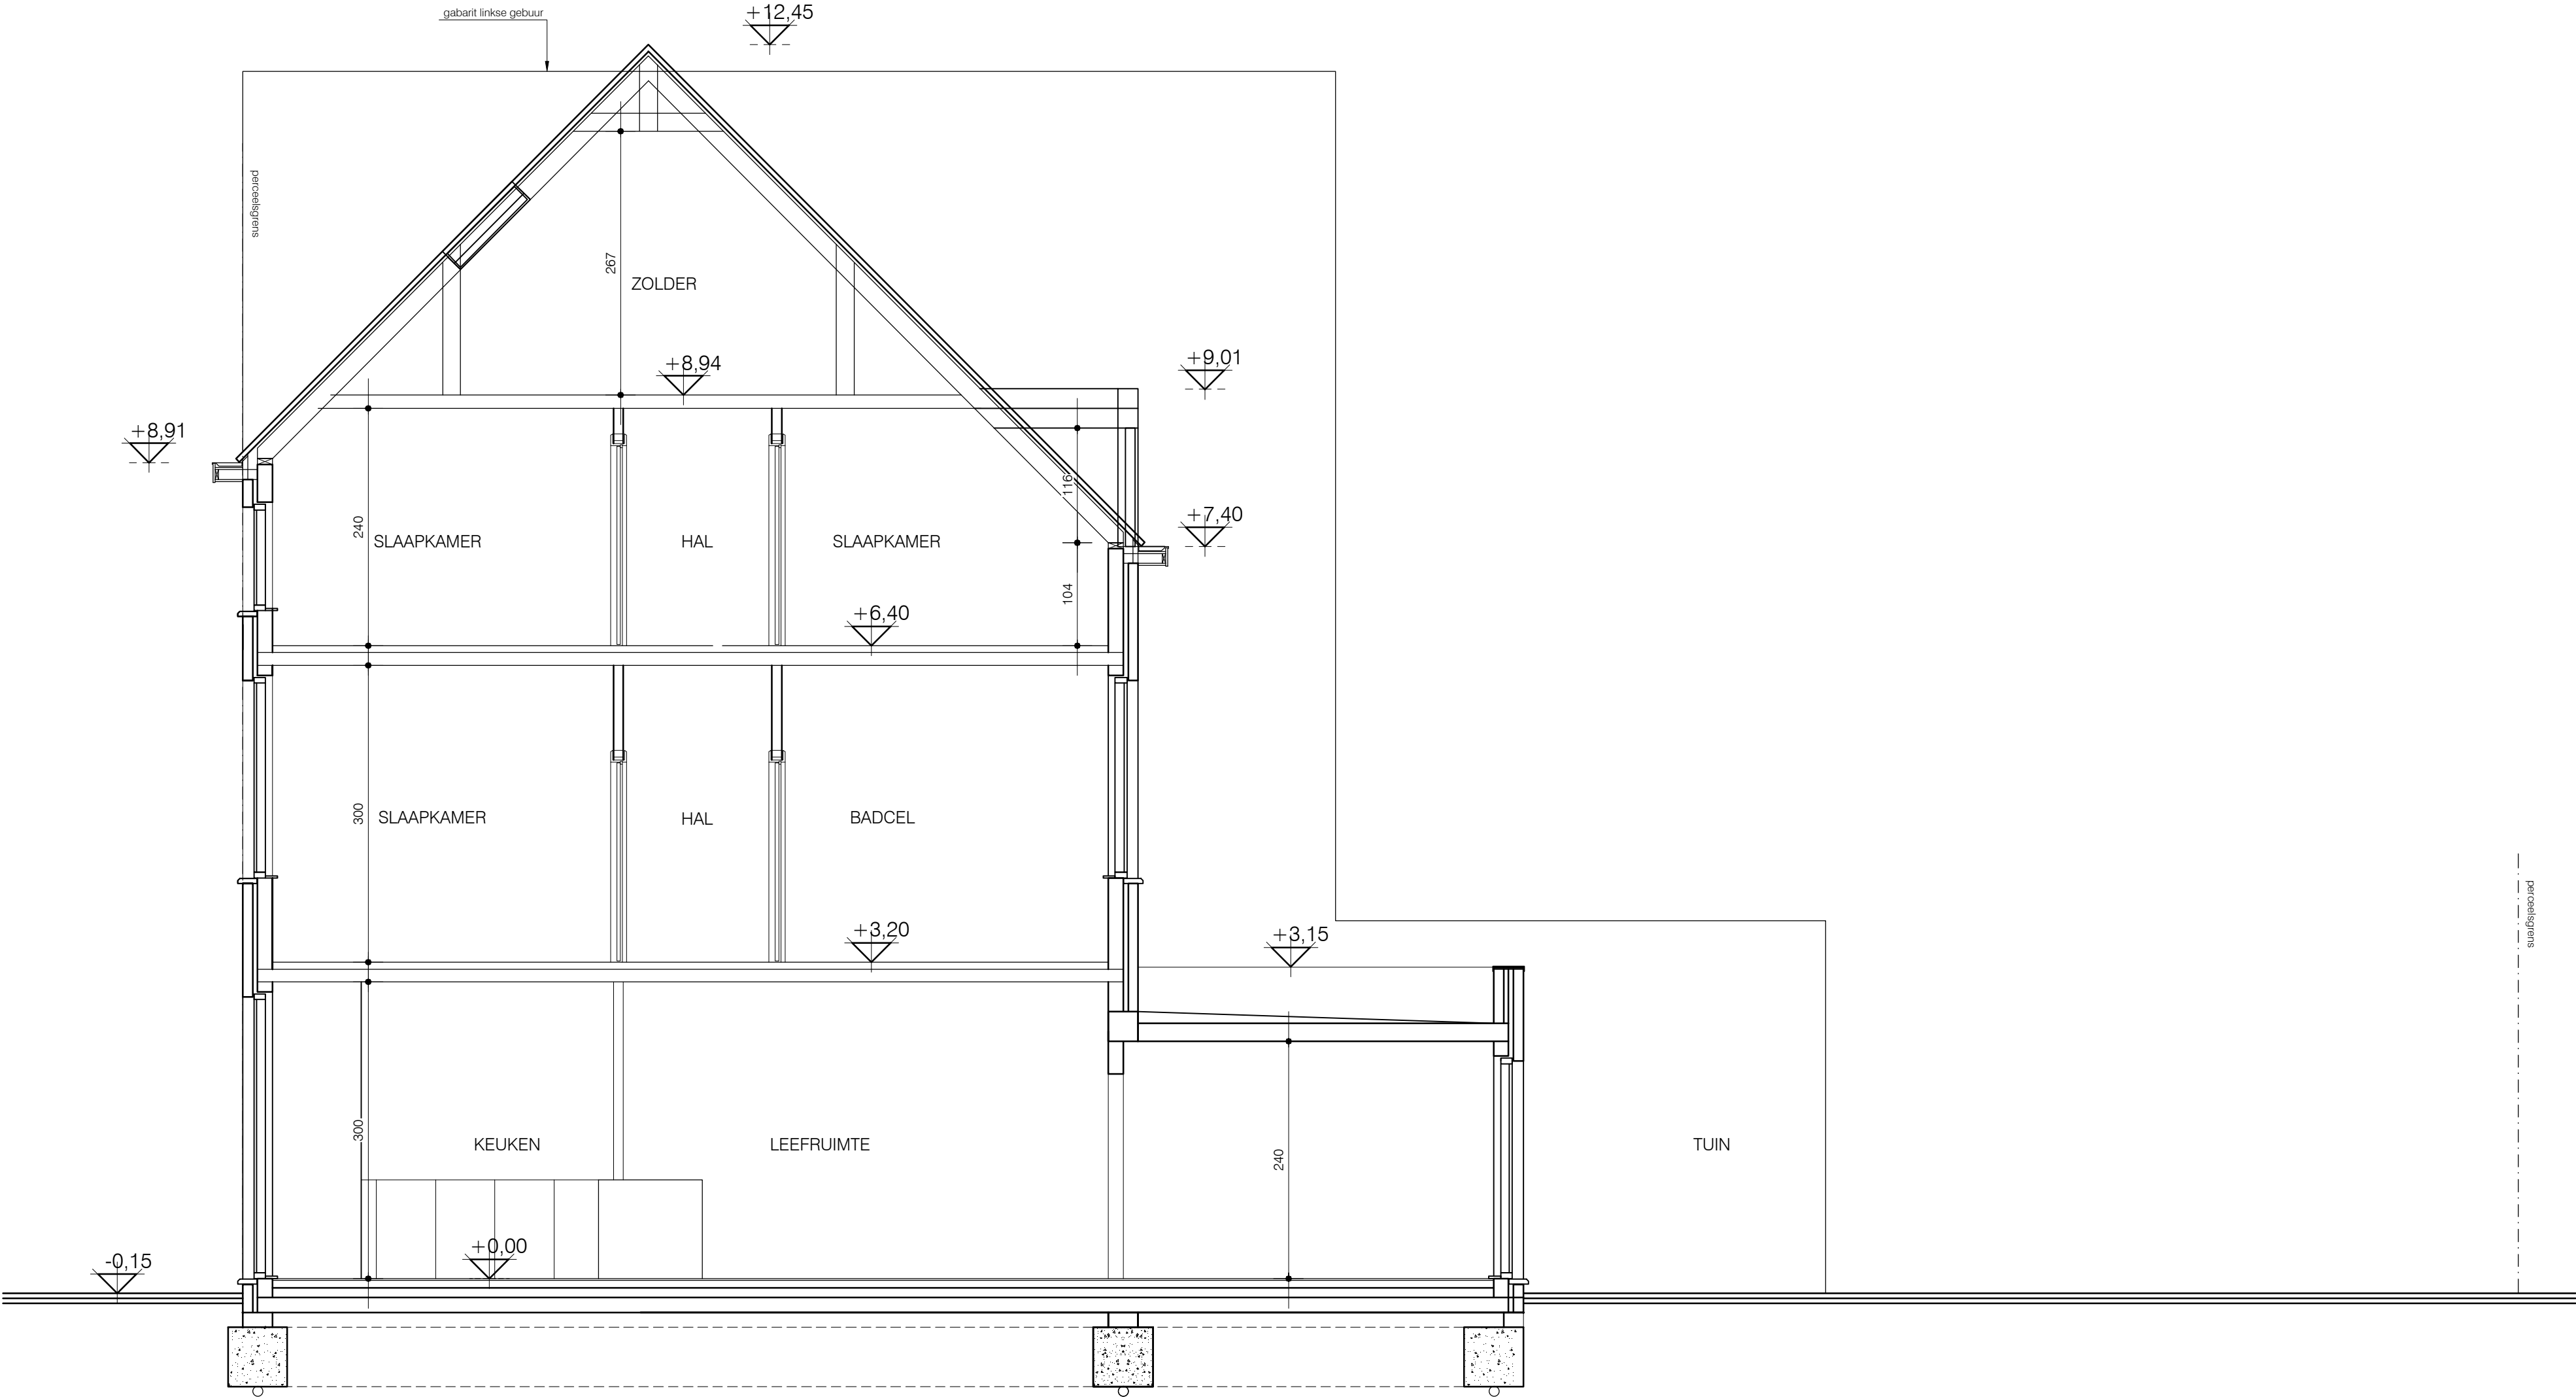

SCHAAL 1/50

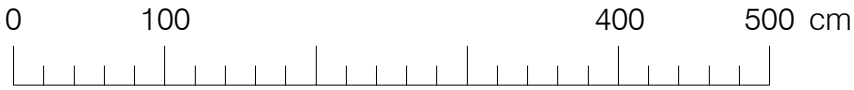

DOORSNEDE AA
nieuwe (=bestaande) toestand
alle afmetingen zijn in cm