



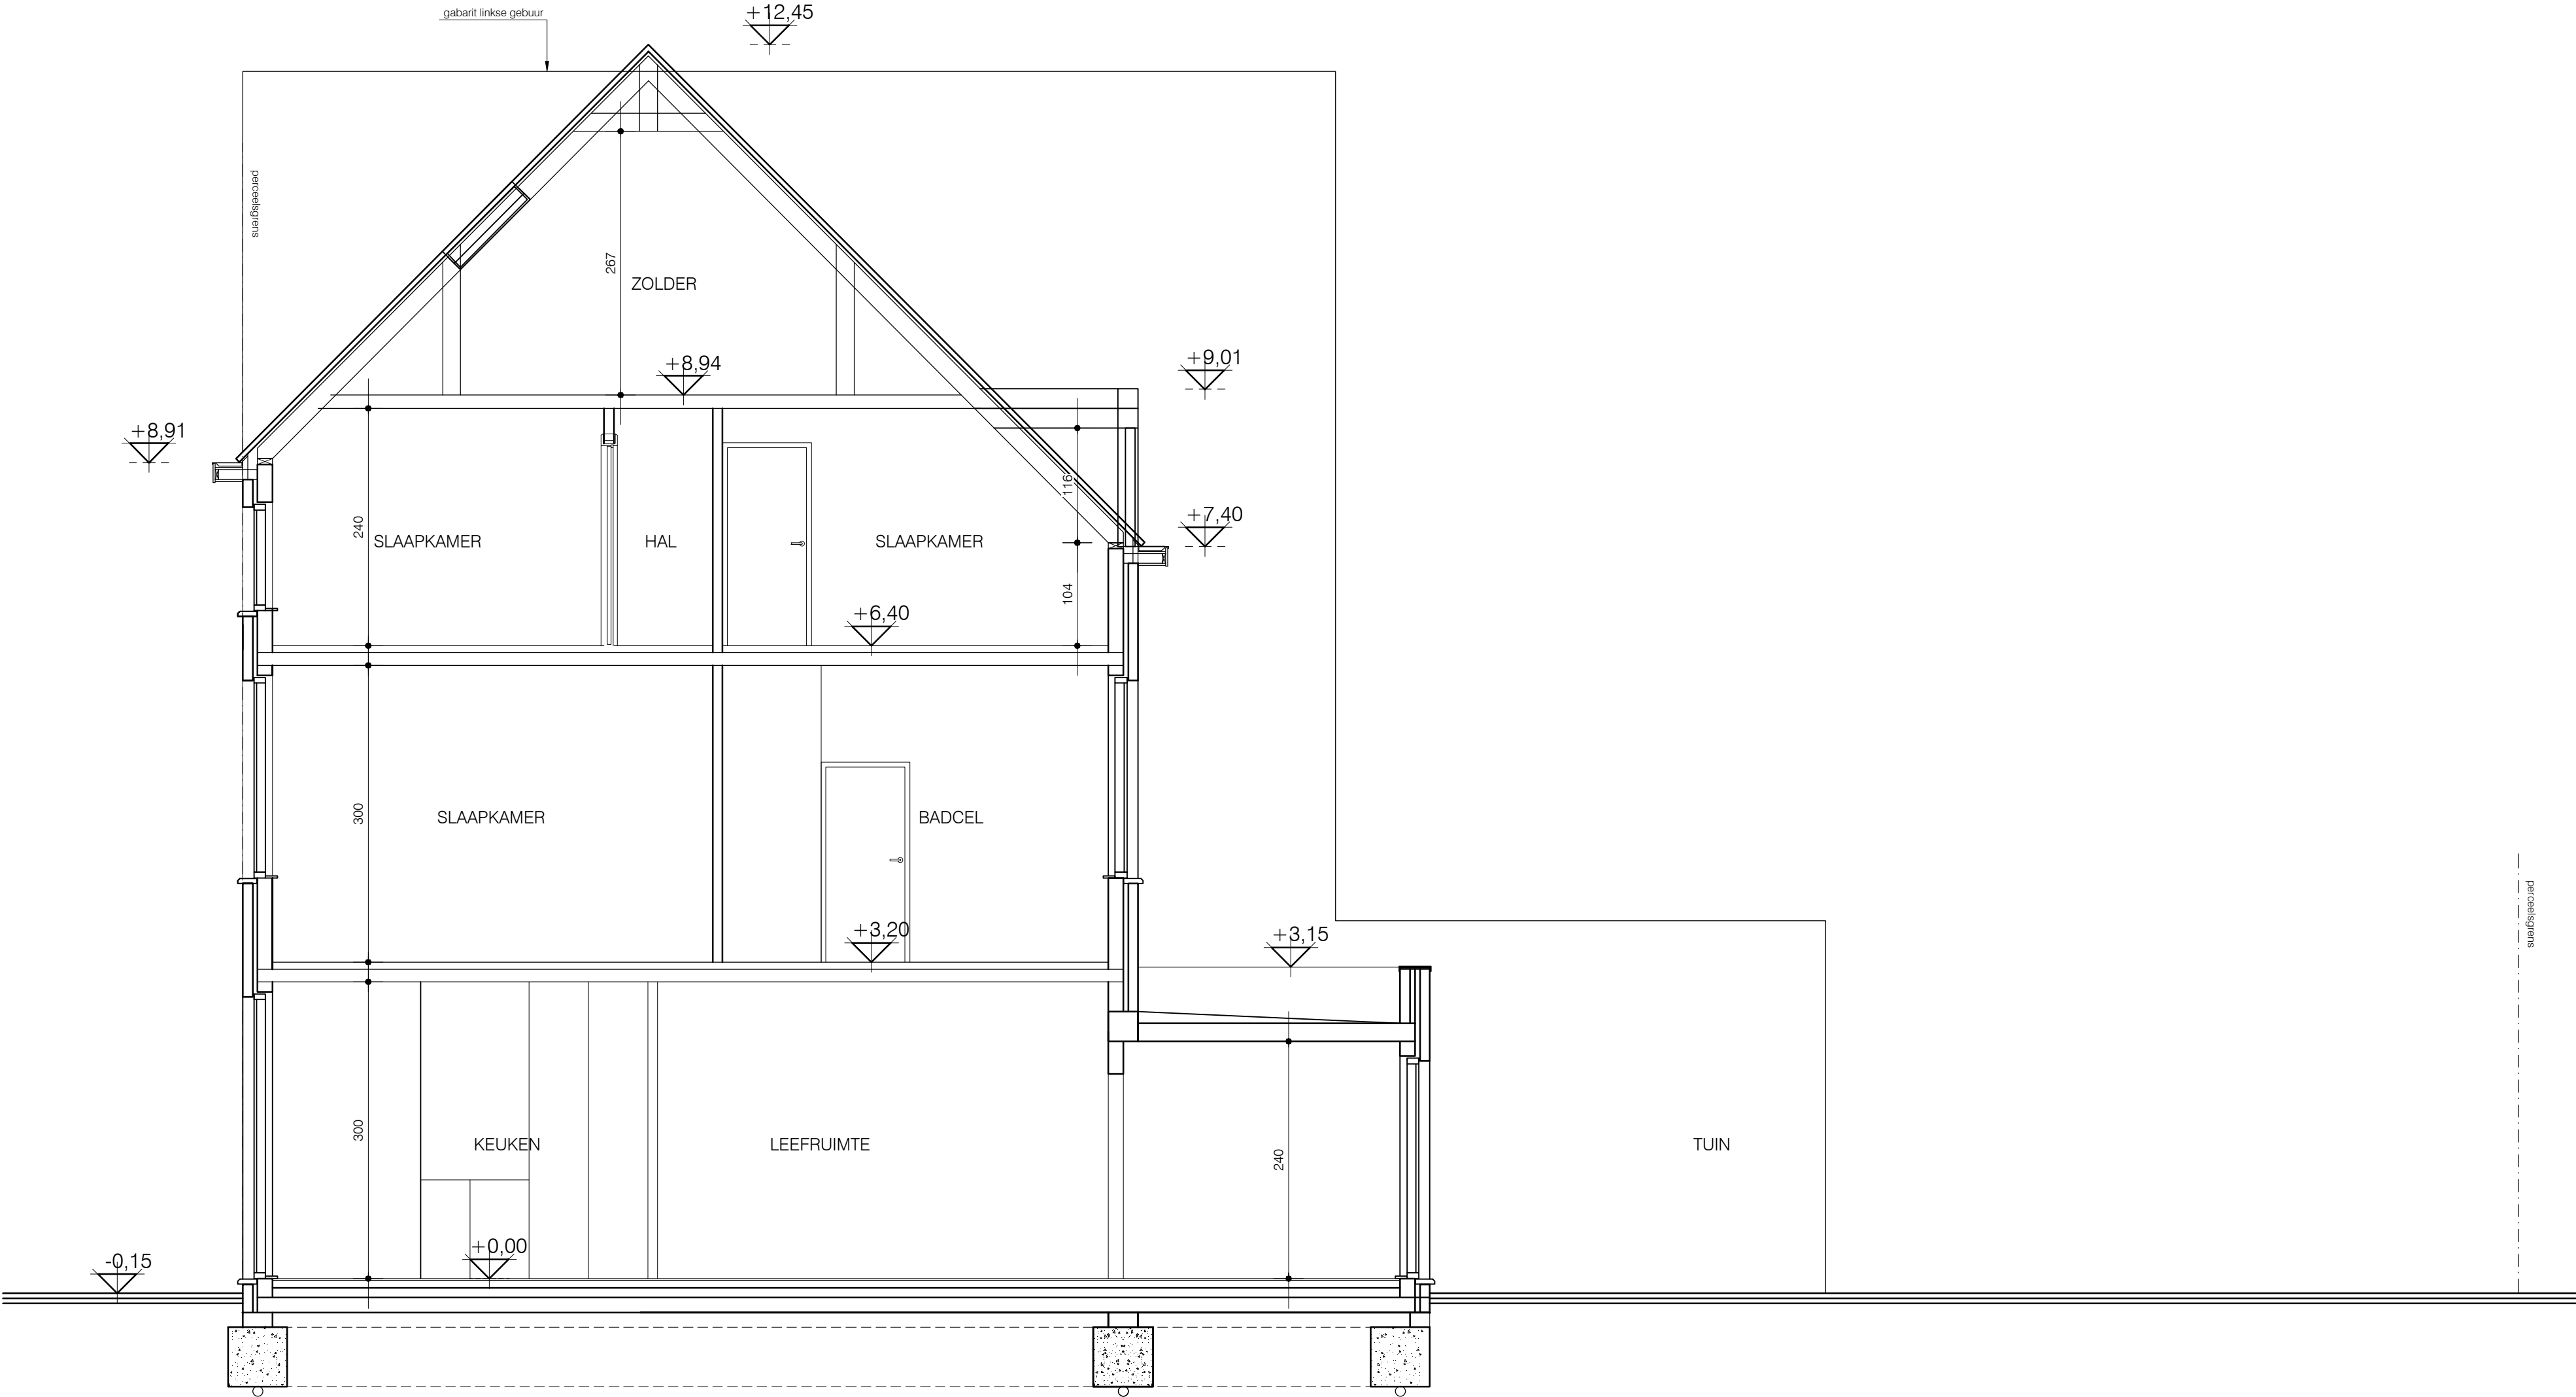

SCHAAL 1/50

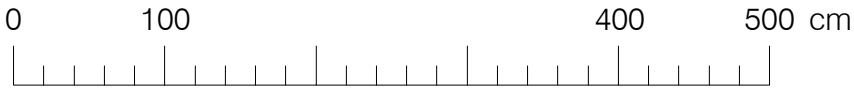

DOORSNEDE AA
vergunde toestand
alle afmetingen zijn in cm