


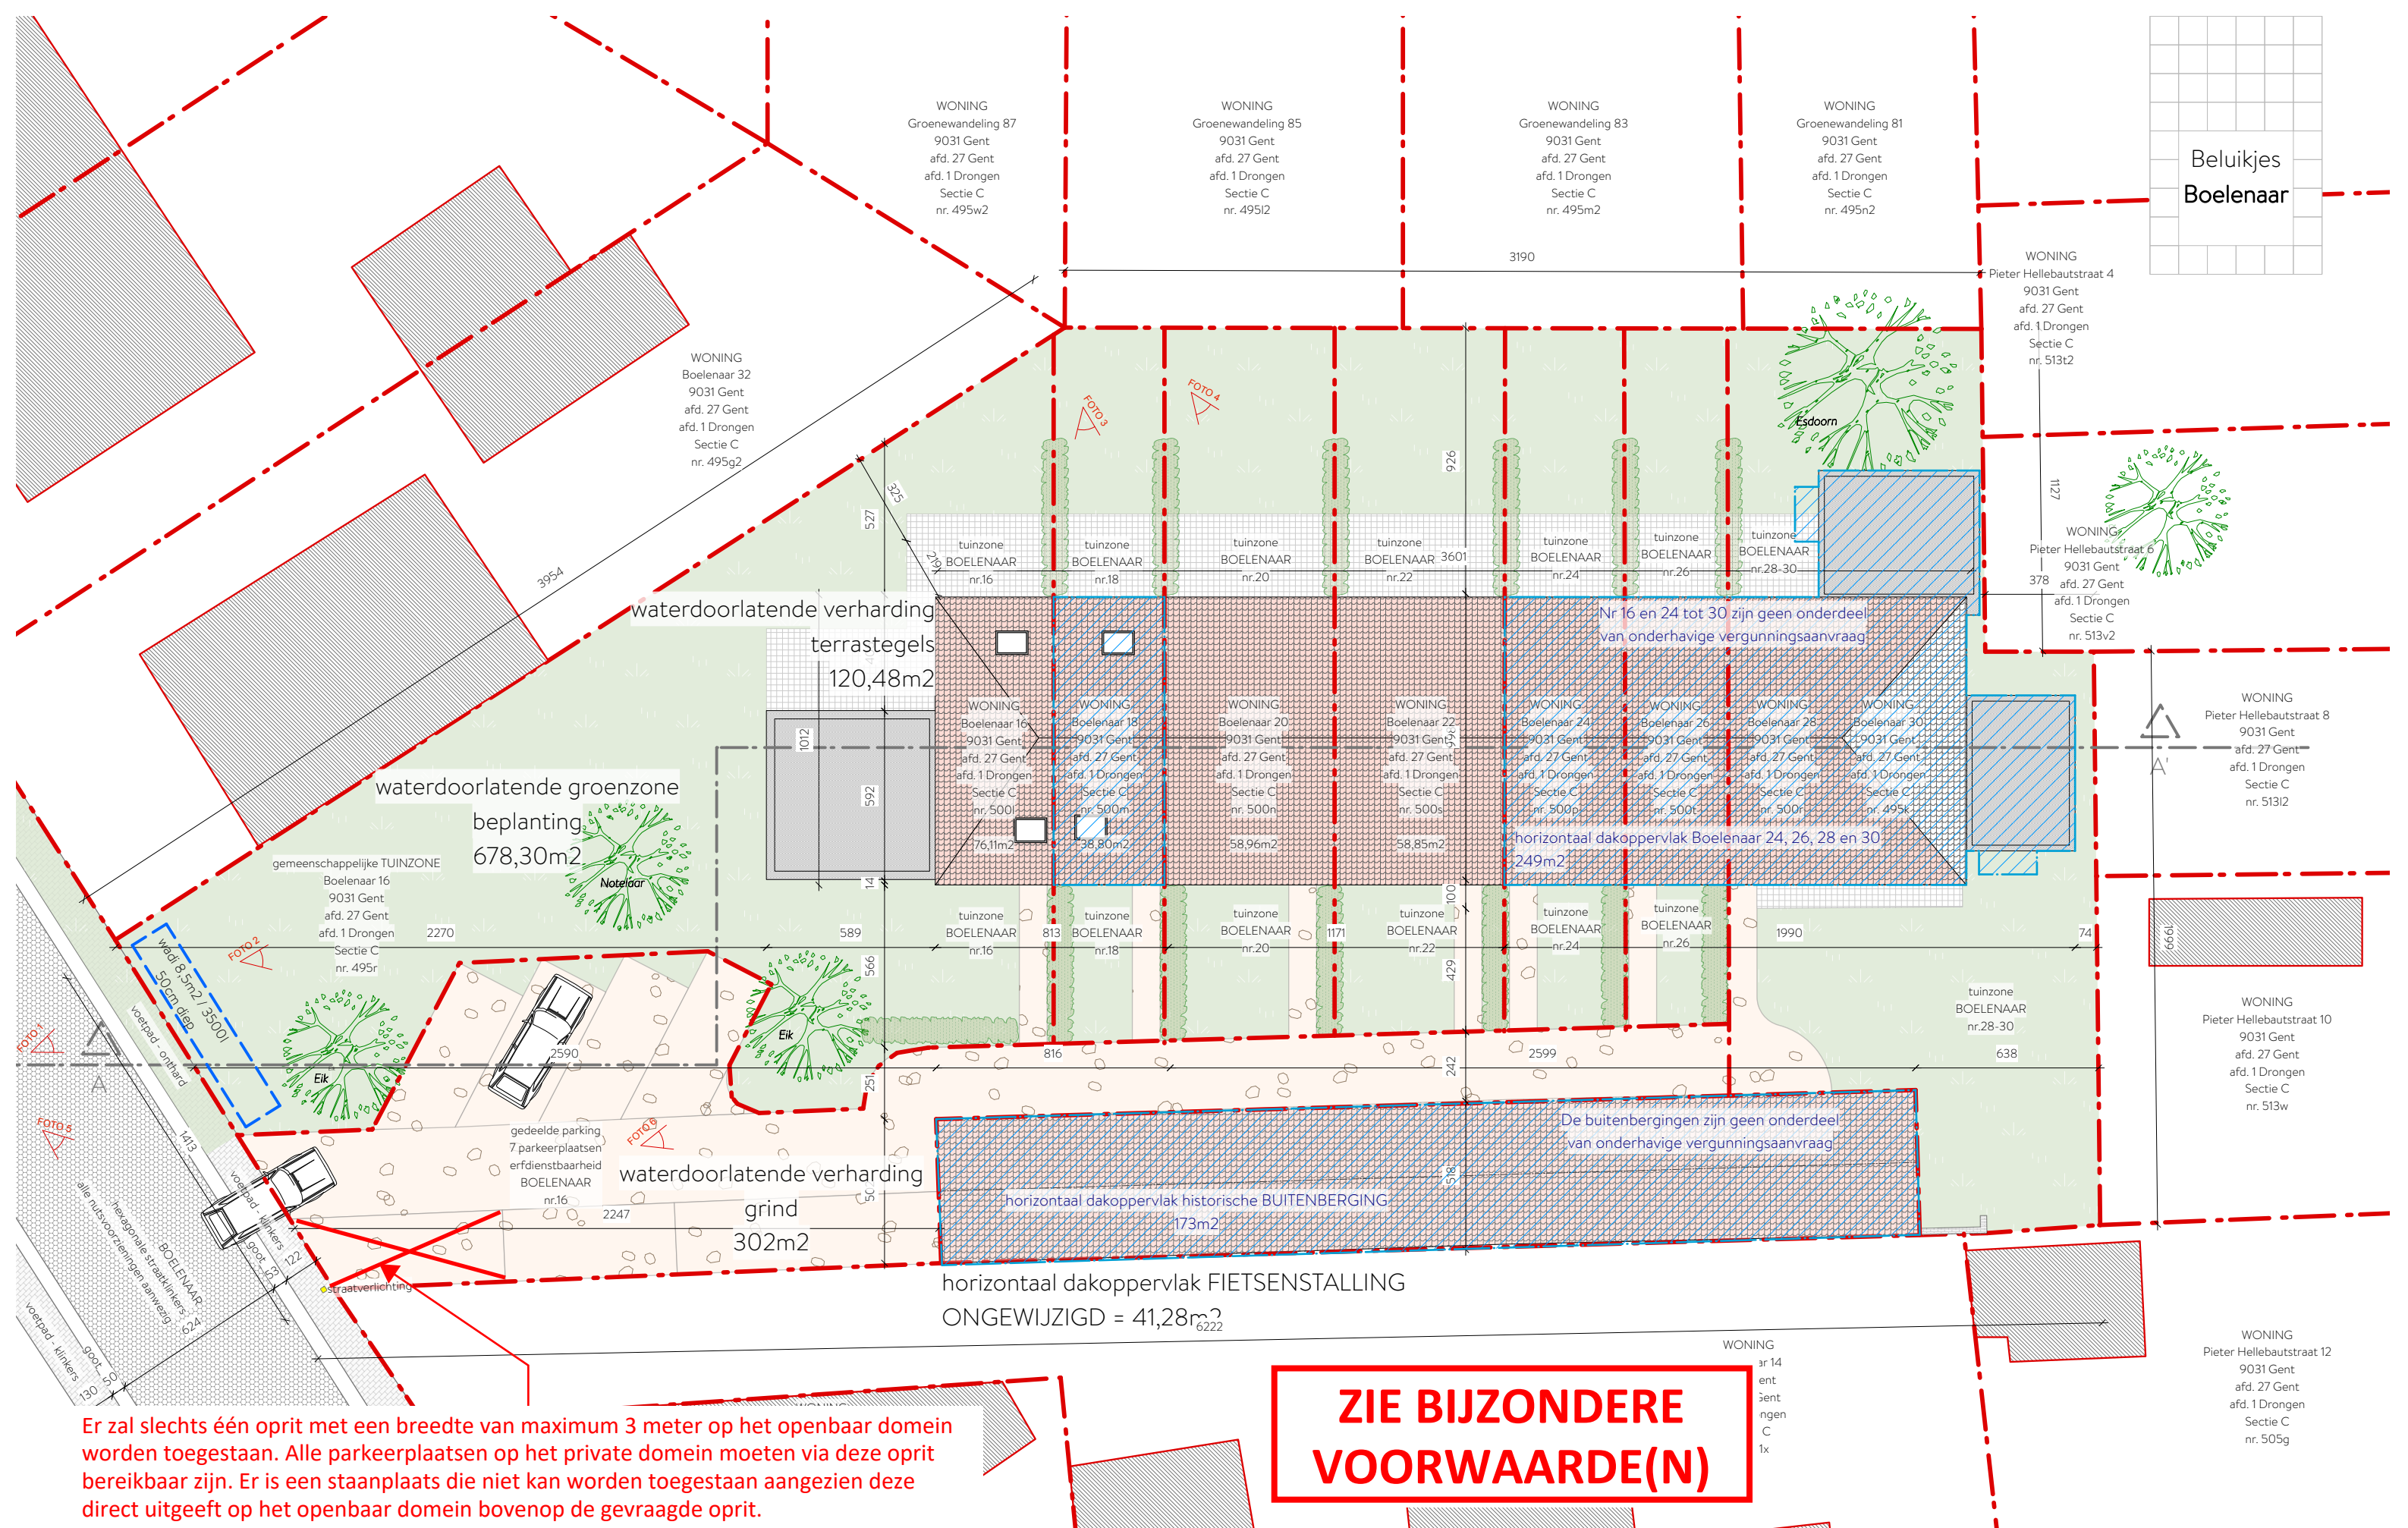

Er zal slechts één oprit met een breedte van maximum 3 meter op het openbaar domein worden toegestaan. Alle parkeerplaatsen op het private domein moeten via deze oprit bereikbaar zijn. Er is een staanplaats die niet kan worden toegestaan aangezien deze direct uitgeeft op het openbaar domein bovenop de gevraagde oprit.

Architect: Bakermat, atelier voor architectuur bv
Onderbergen 4B, 9000 Gent

Verfadres: Boelenaar 16-30
9031 Drongen

0 200 1000




Formaat
A3

Schaal
1/200

Datum
07/10/25

Inplanting nieuw
OMGEVINGSAANVRAAG

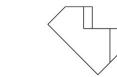

BAKERMAT