


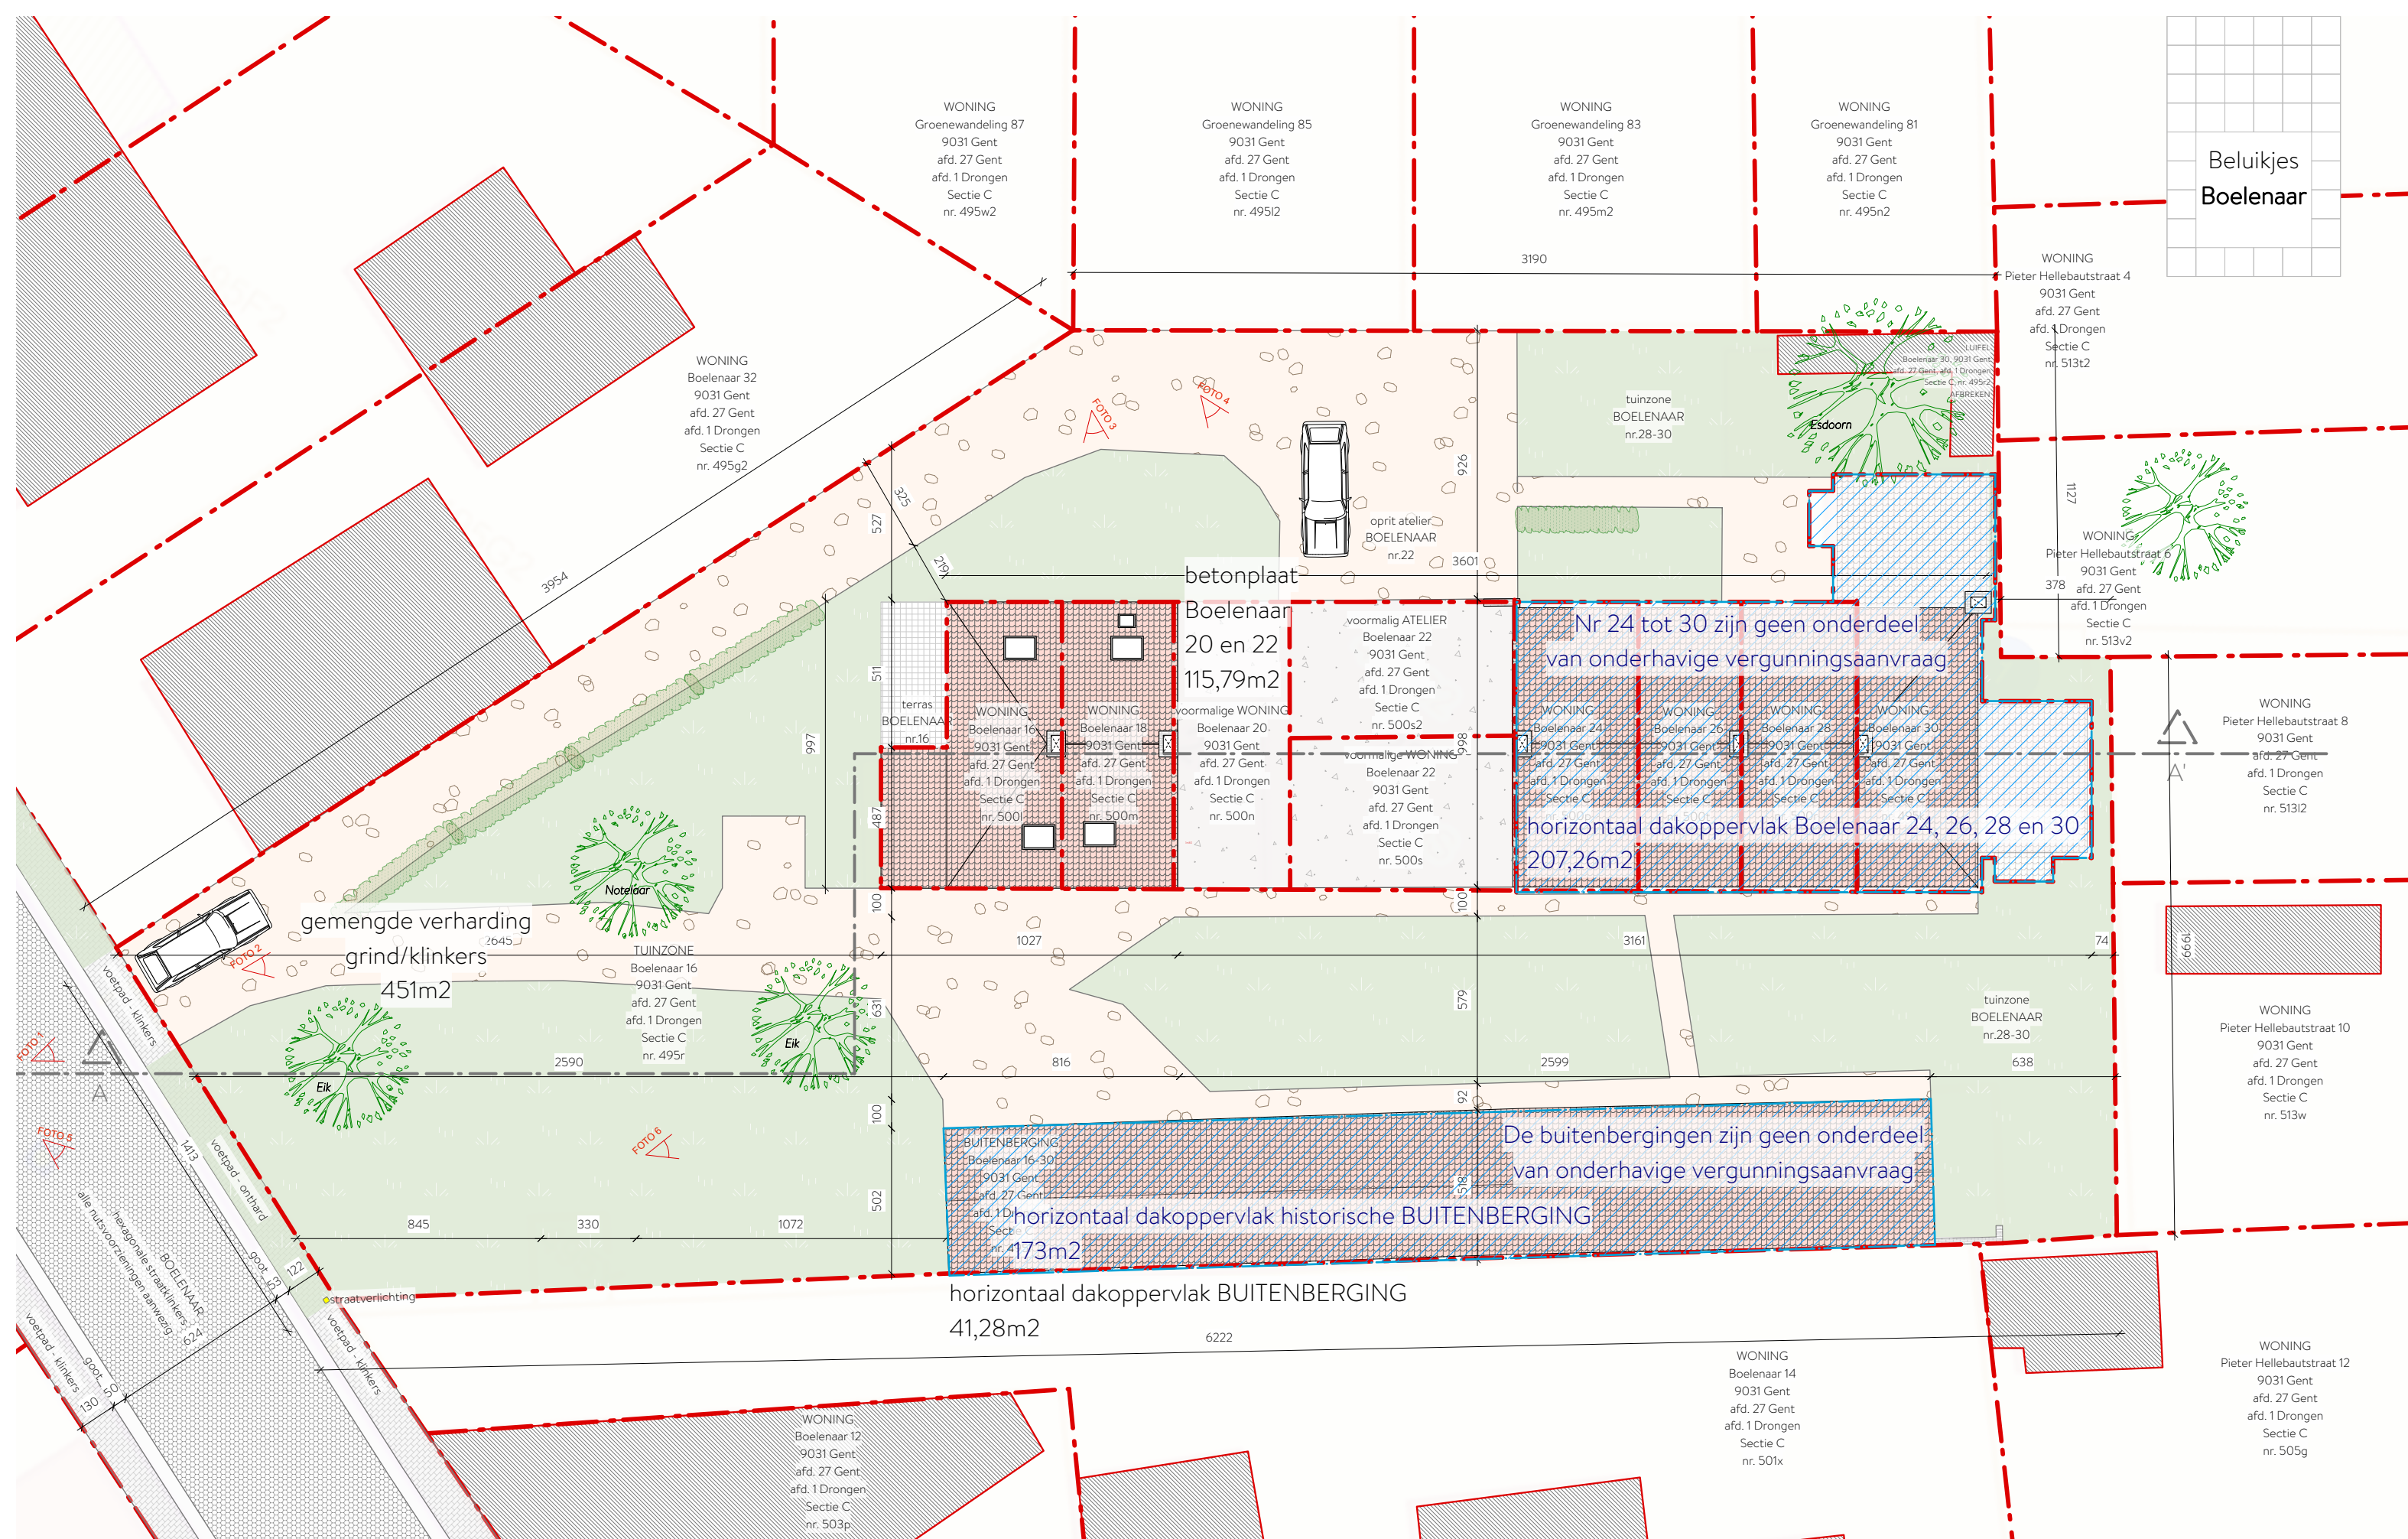

Architect: Bakermat, atelier voor architectuur bv
Onderbergen 4B, 9000 Gent

Verfadres: Boelenaar 16-30
9031 Drogen

0 200 1000



Formaat
A3

Schaal
1/200

Datum
07/10/25

Inplanting bestaand
OMGEVINGSAANVRAAG