


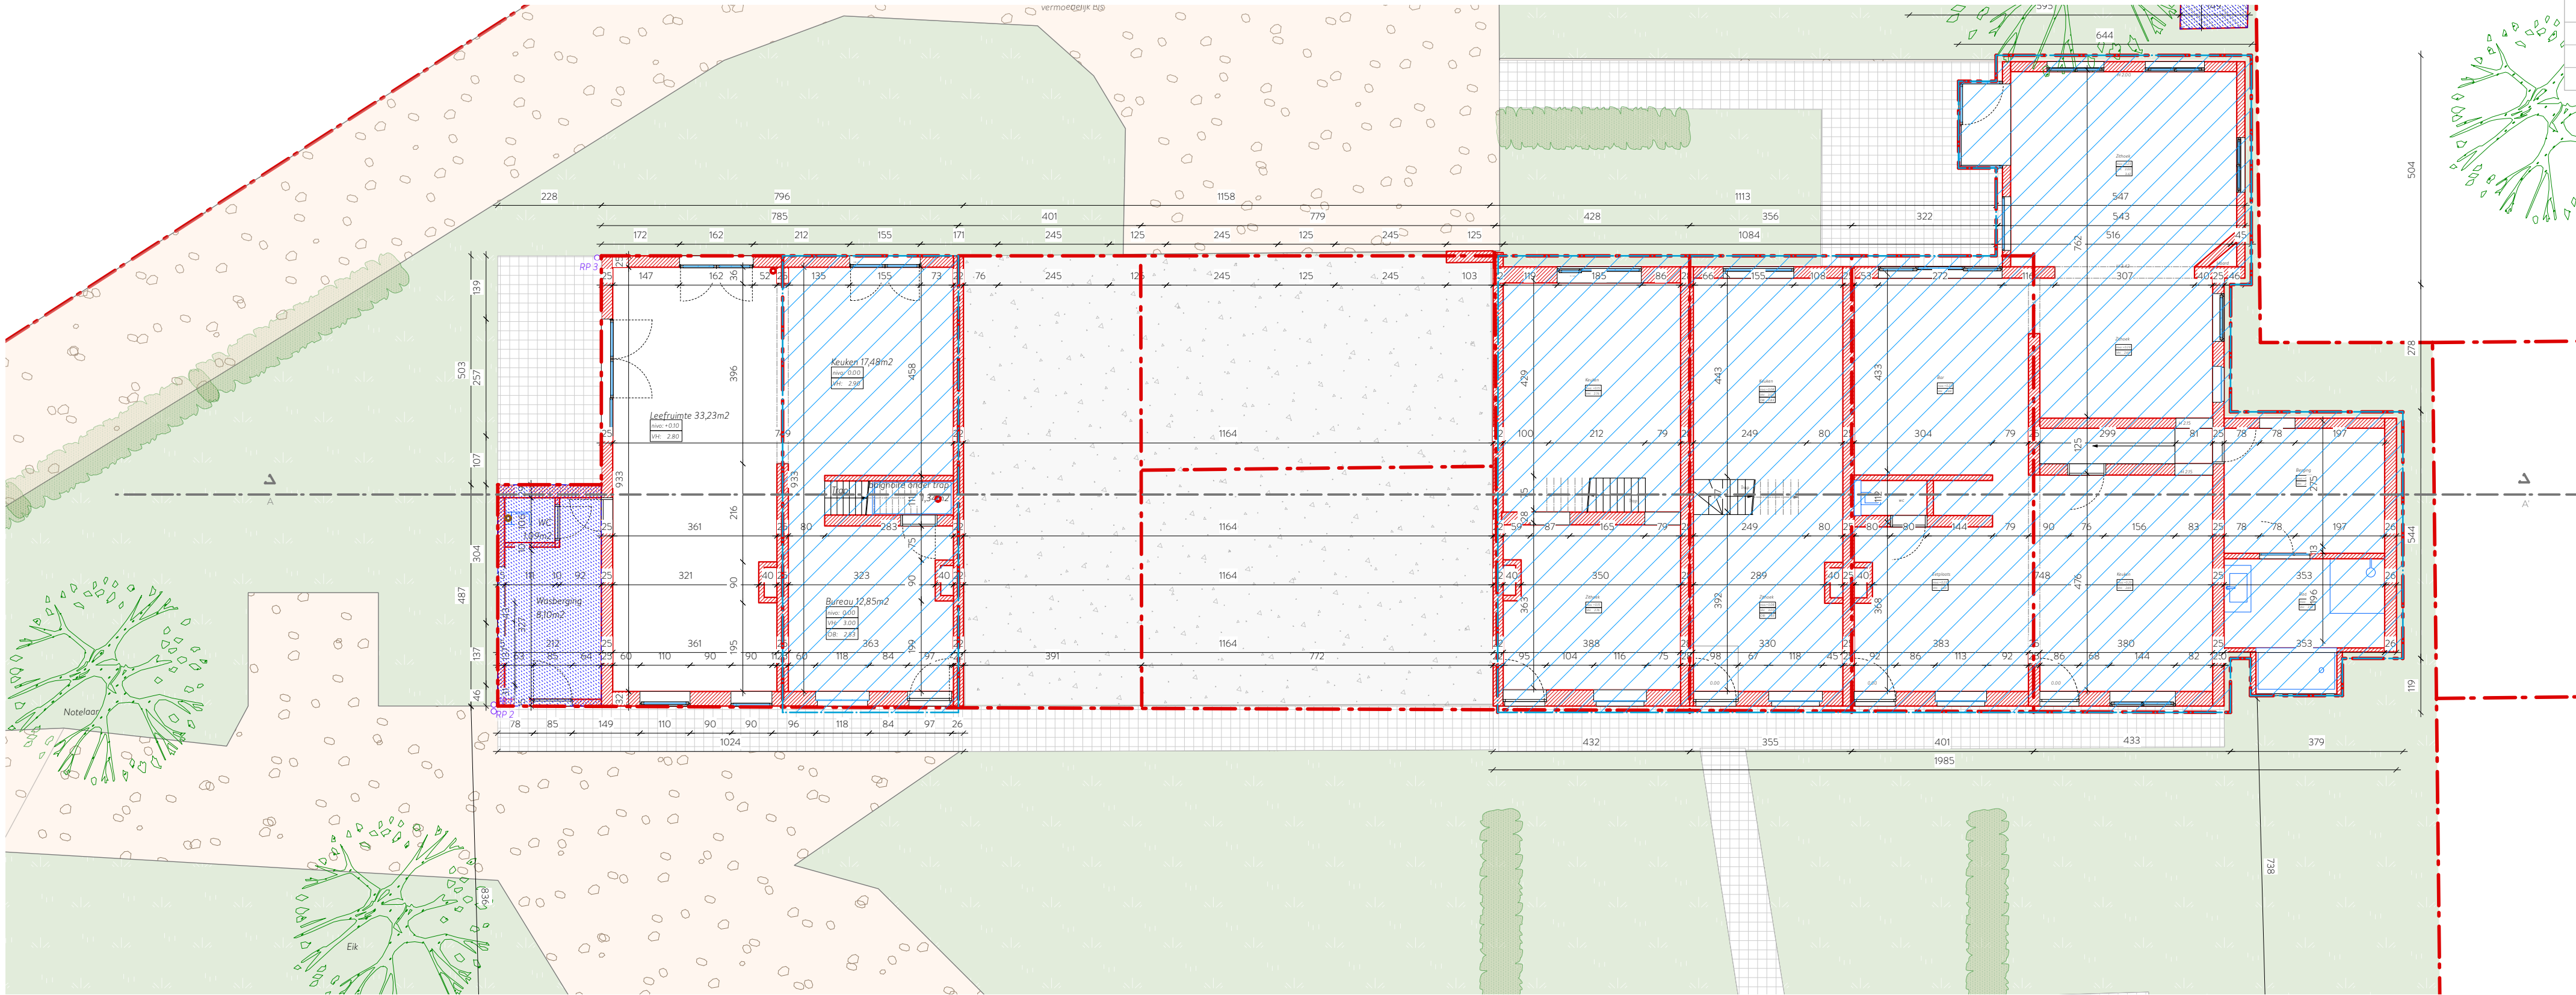

Beluikjes
Boelenaar

Architect: Bakermat, atelier voor architectuur bv
Onderbergen 4B, 9000 Gent

Werfadres: Boelenaar 16-30
9031 Drongen

0 100 500



Formaat
A3*1,5

Schaal
1/100

Datum
07/10/25

nivo 0 bestaand
OMGEVINGSAANVRAAG



BAKERMAT