


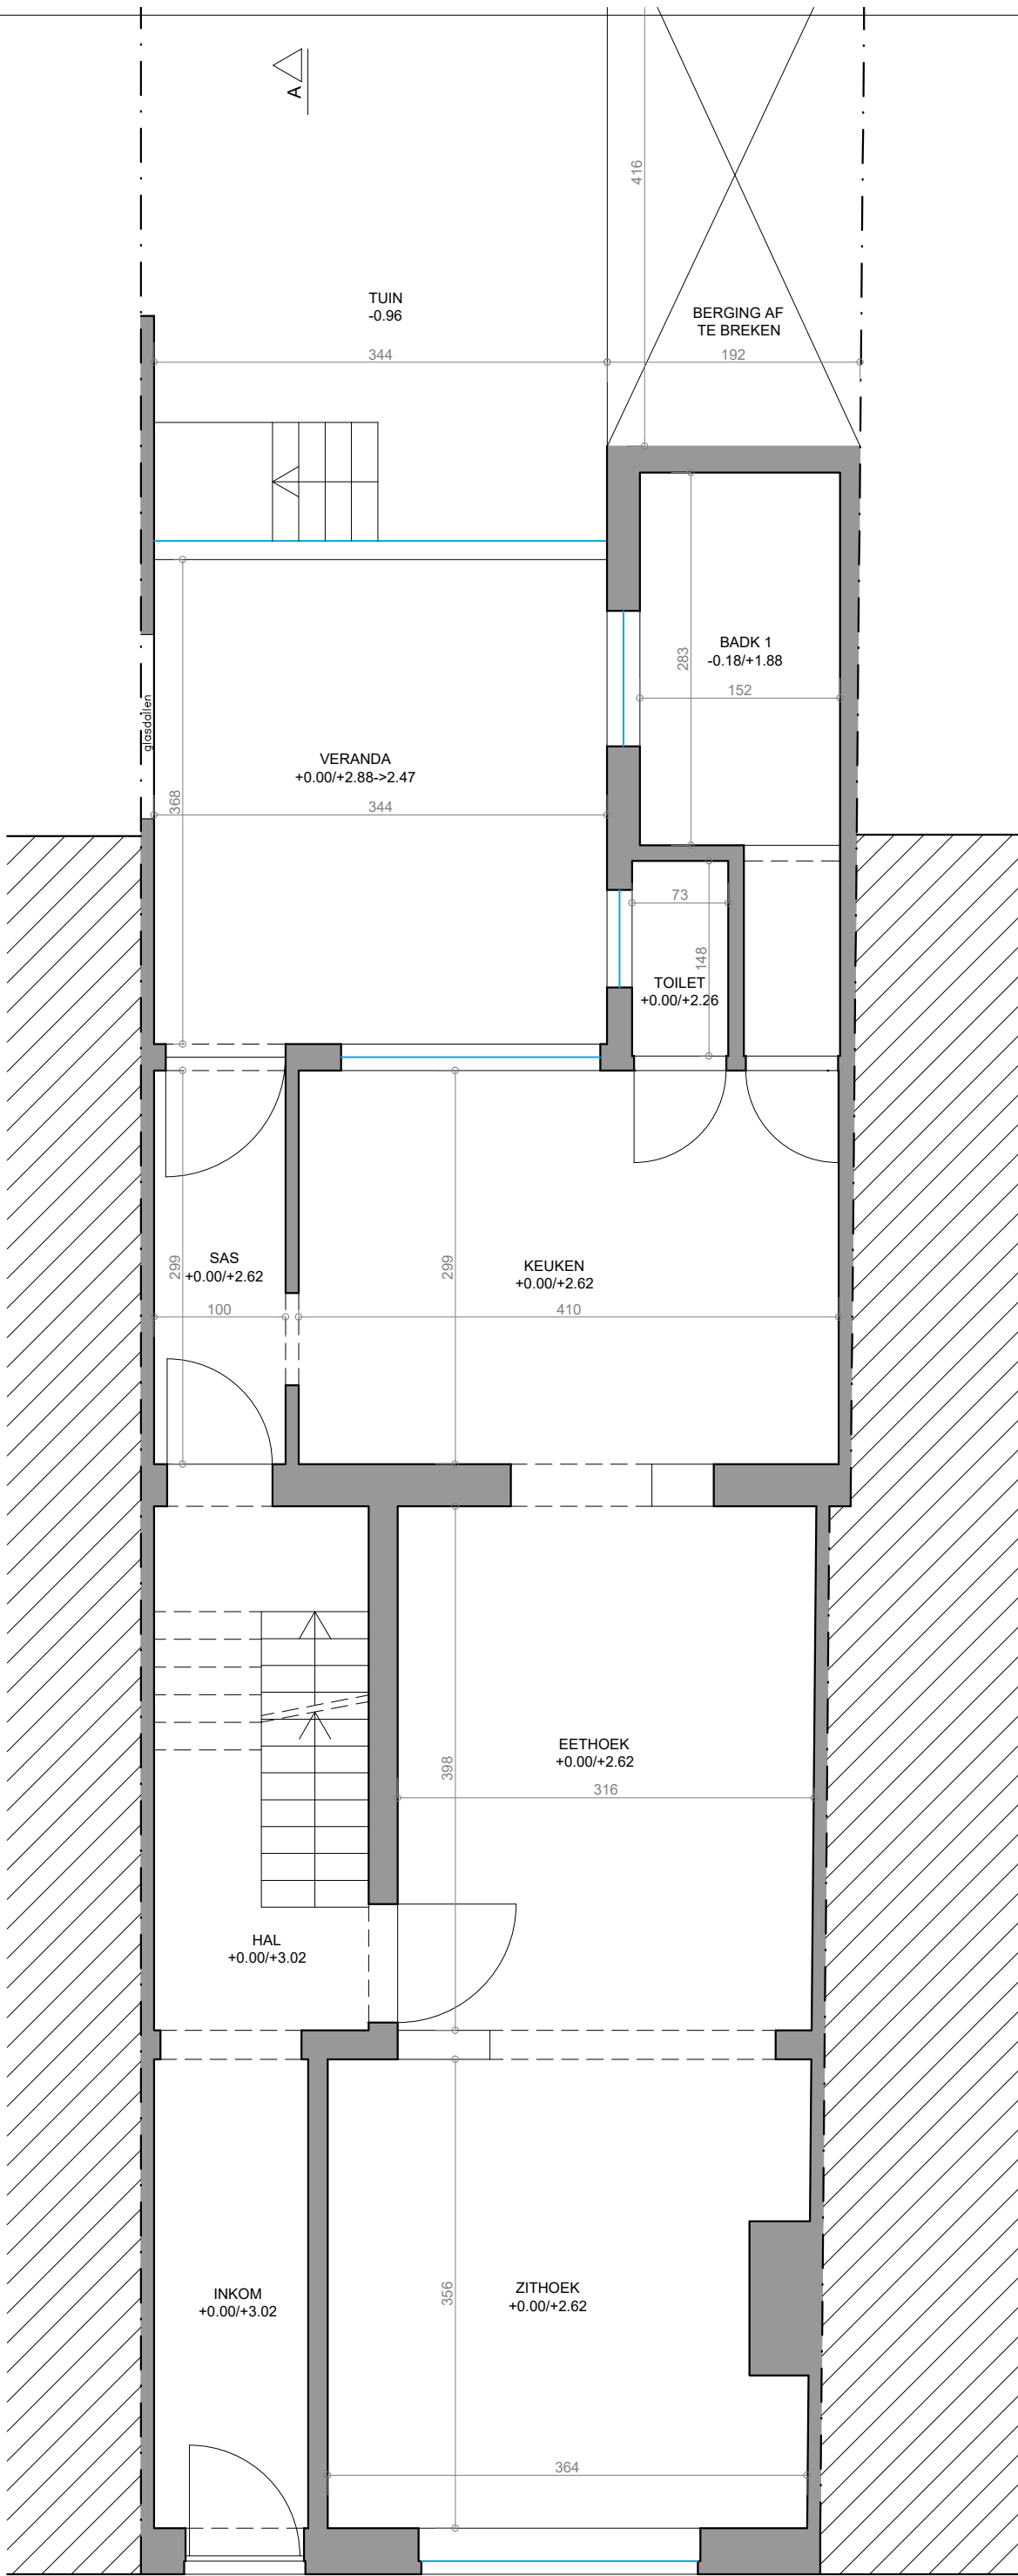

TIM GHEYSEN bv


Nederbosstraat 36 T +32 9 336 29 70
9810 Eke M +32 498 30 47 61
BE 0970 765 774 info@timgheysen.be

0m 1m 2m

afmetingen zijn benaderend en moeten nog worden nagemeten

GELIJKVLOERS bestaande toestand

schaal 1/50

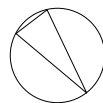

NOORD

21/10/2025

Sinnesael - De Truyer
Steenakker 216
9000 Gent