


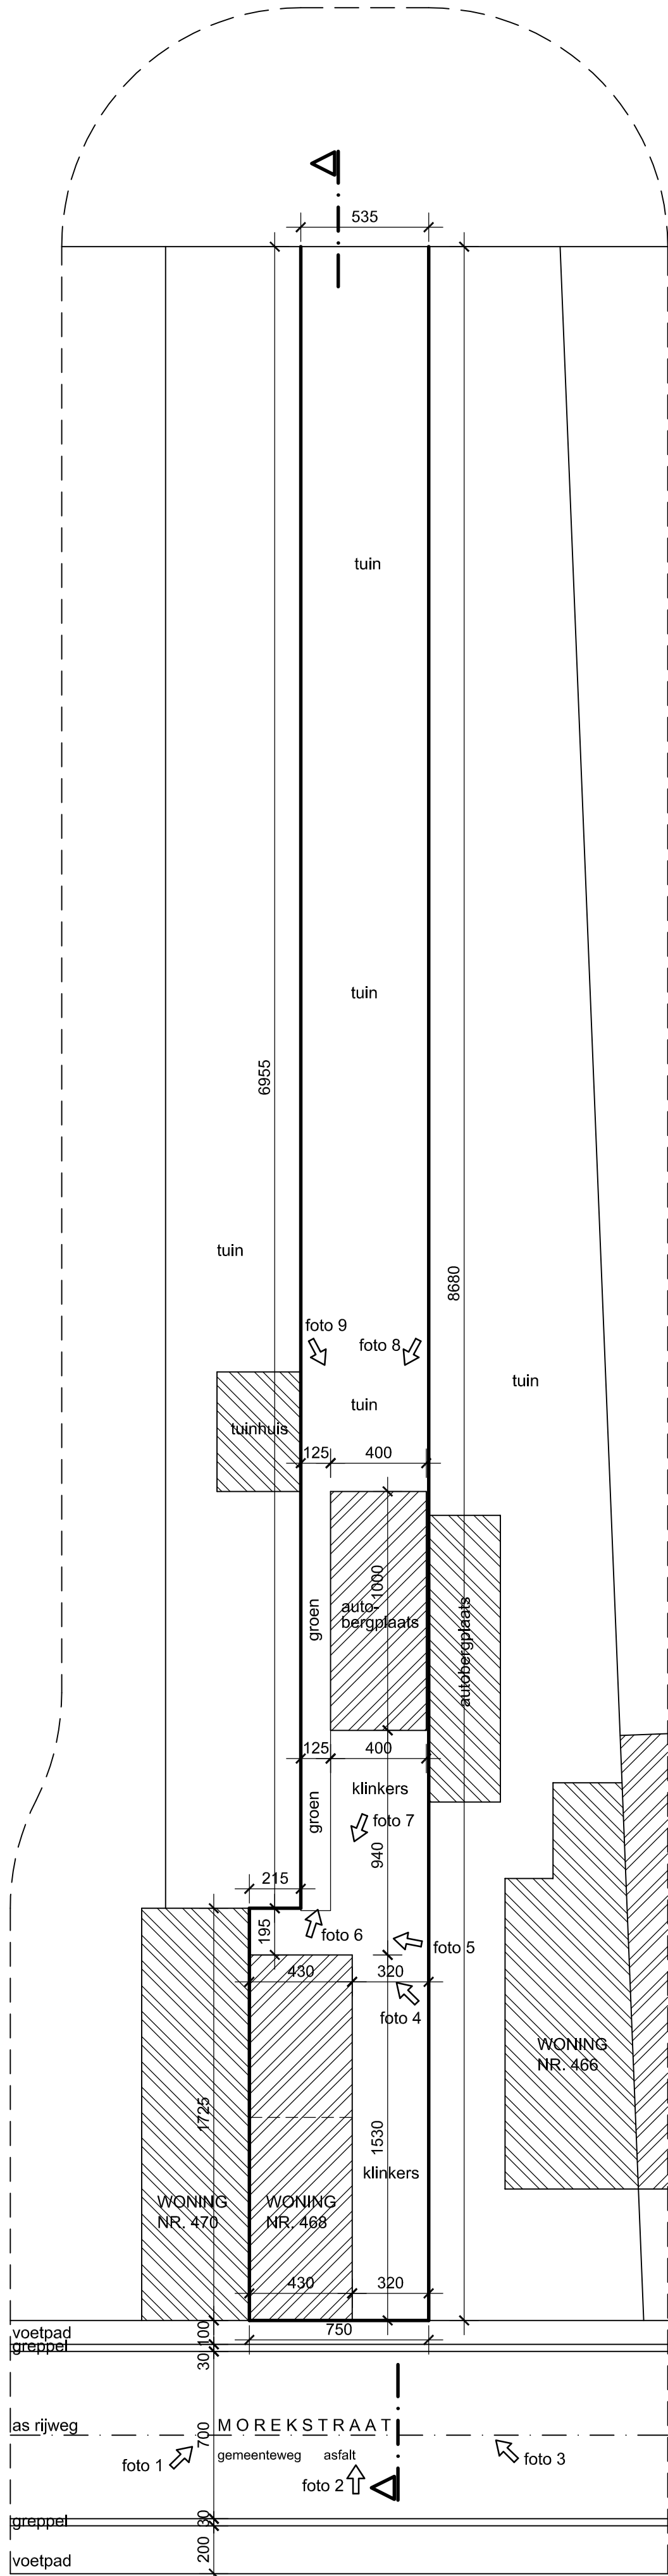

ALLE NUTSLEIDINGEN AANWEZIG

INPLANTING
schaal 1/200



Nieuw

