


ZIE BIJZONDERE
VOORWAARDE(N)

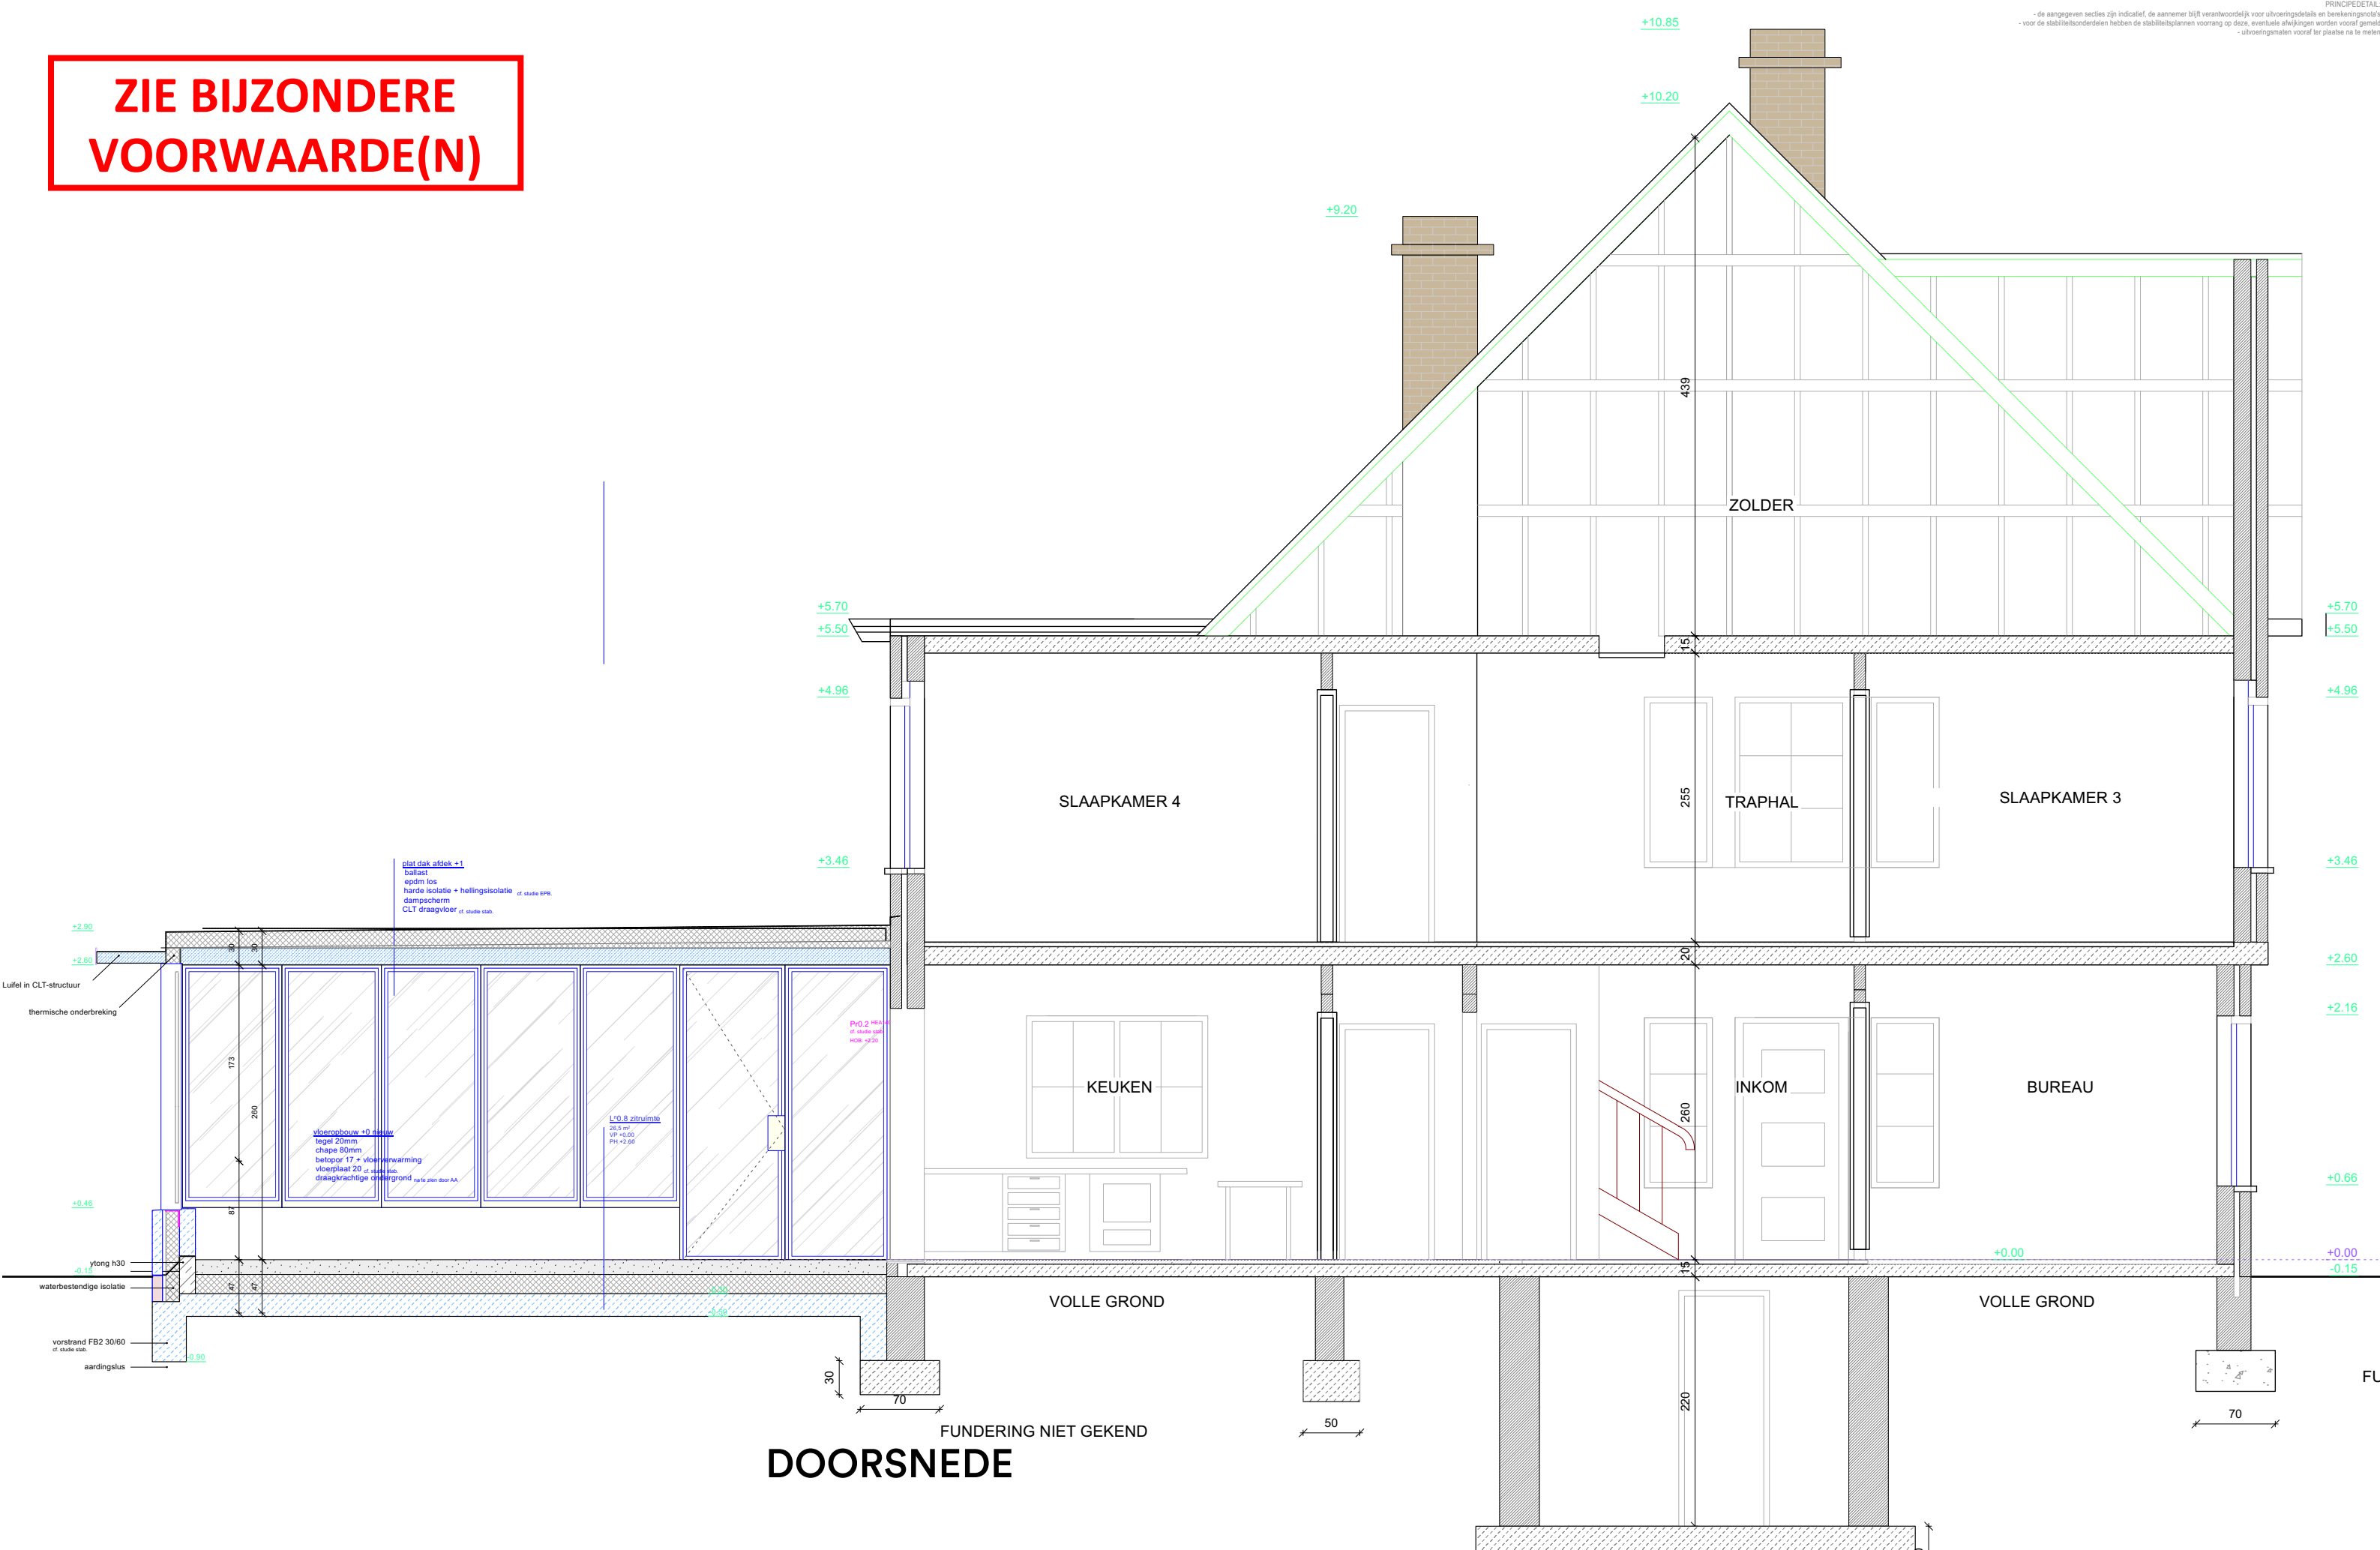

DOORSNEDE

OPDRACHTGEVER	ARCHITECT	FASE - PROJECT
opdrachtgever: Tina Claessens & Stijn De Mulder werfadres: Vijverstraat 18, 9030 Mariakerke	macadam.atelier architect Hannes Monserez Mazestraat 46 - 9030 Mariakerke 0470 98 71 19 hallo@macadamatelier.com	WONING VIJVER Fase 3 - bouwaanvraag BA_Vijver 17_S_N_01_sneede aa 66

3/11/2025
1:50

