



219. ASTRID



Verbouwen van studentenhuysvesting

LIGGING
Krijgslaan 248-250, 9000 Gent

AANVRAGER
AC/TC

NIEUWE TOESTAND
KORTRIJKSESTEENWEG | GEVEL N
formaat A2
alle maten dienen ter plaatse gecontroleerd te worden

01.10.2025
1/100

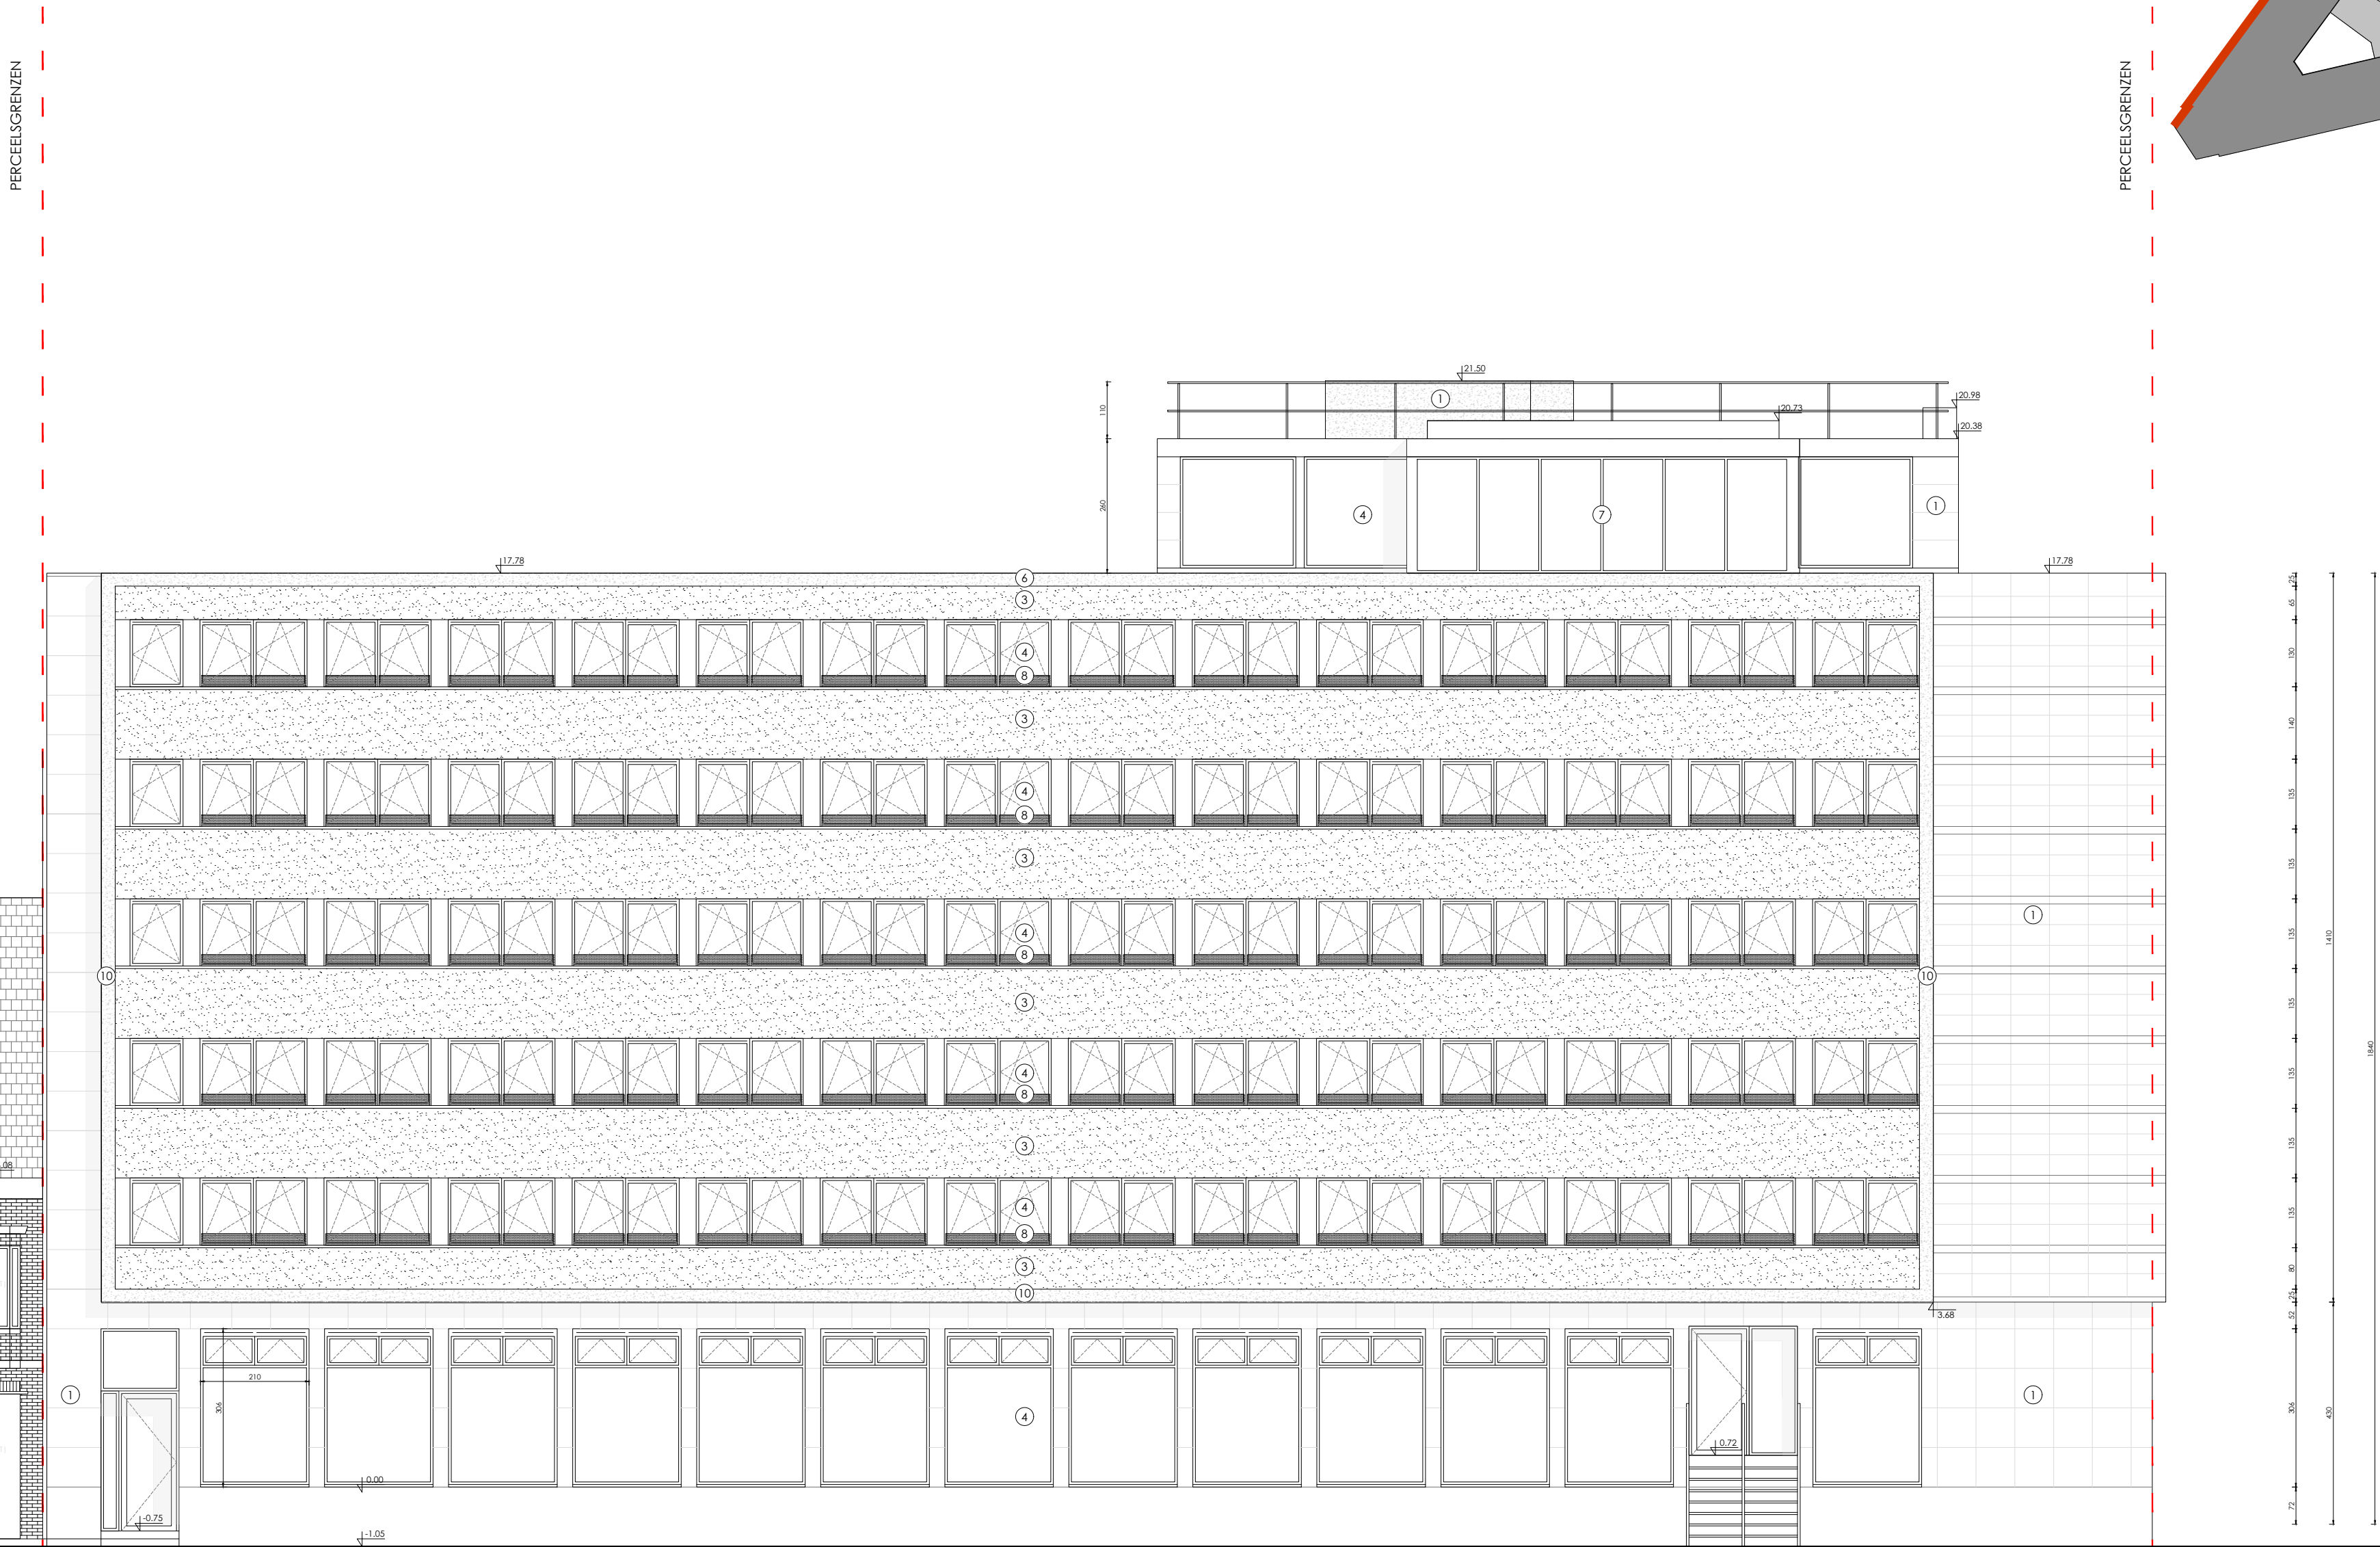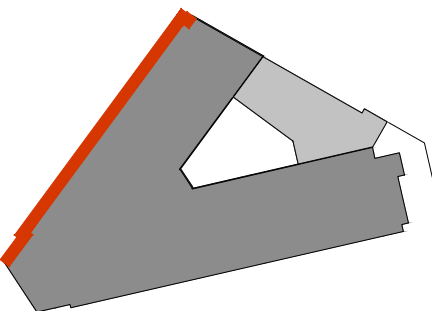

GENT
KORTRIJKSESTEENWEG

KORTRIJKSESTEENWEG 829
AFD 8, SECTIE H
NR. 721/00L003

GENT
Kortrijksesteenweg